



714
2310

關山新道隧道之部

平面

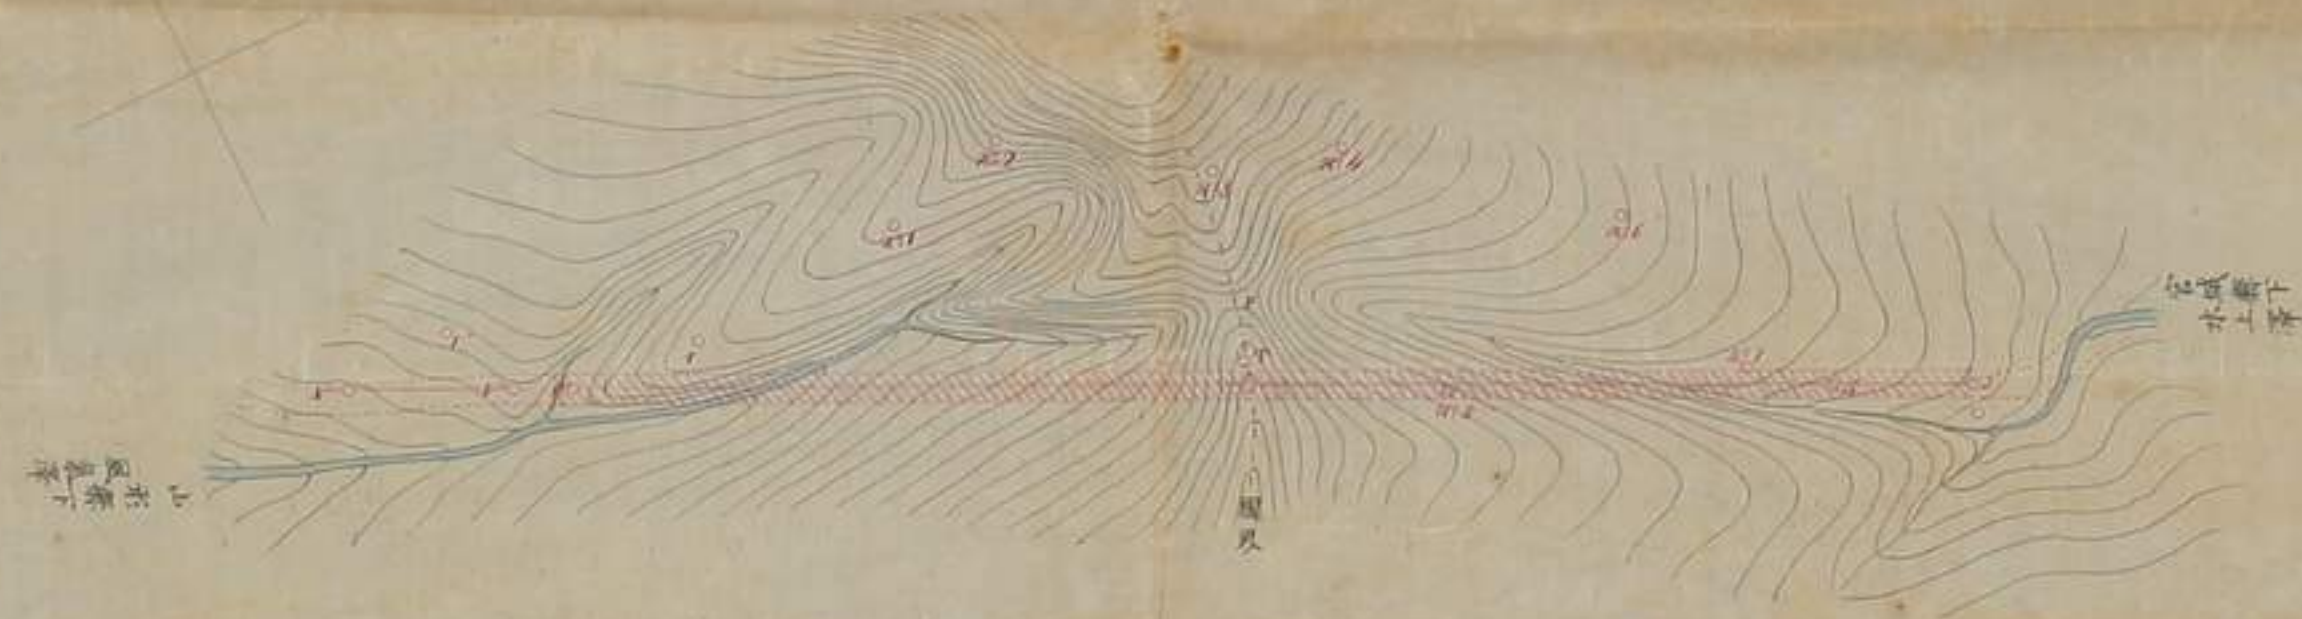

斷面

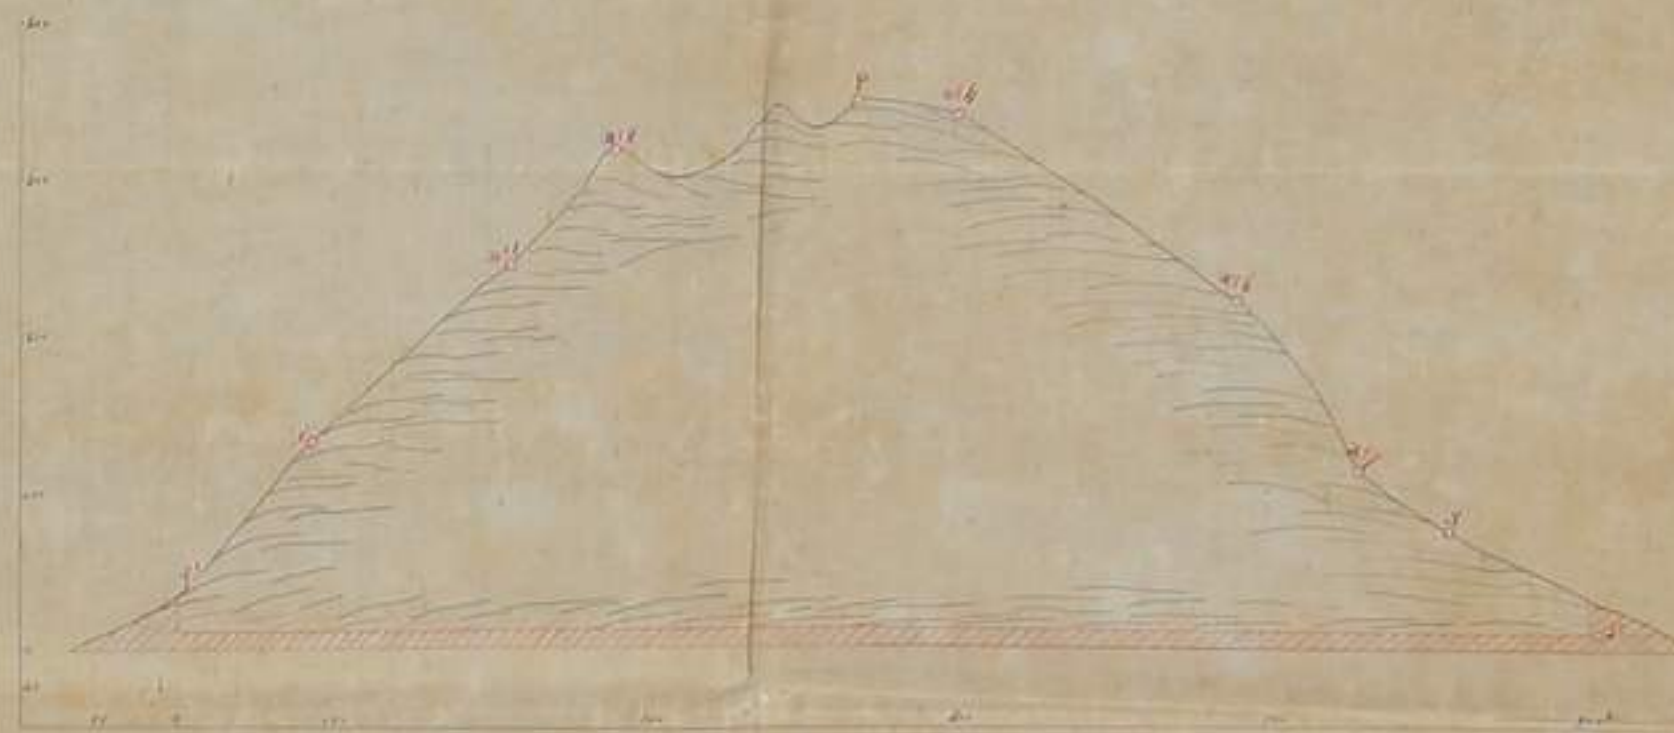


縮尺

一千分一

明治三十三年五月之測

明治三十三年五月

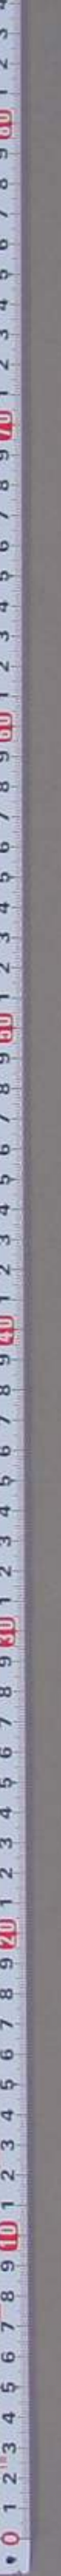


414
A2310



關山新道隧道之道之

面平

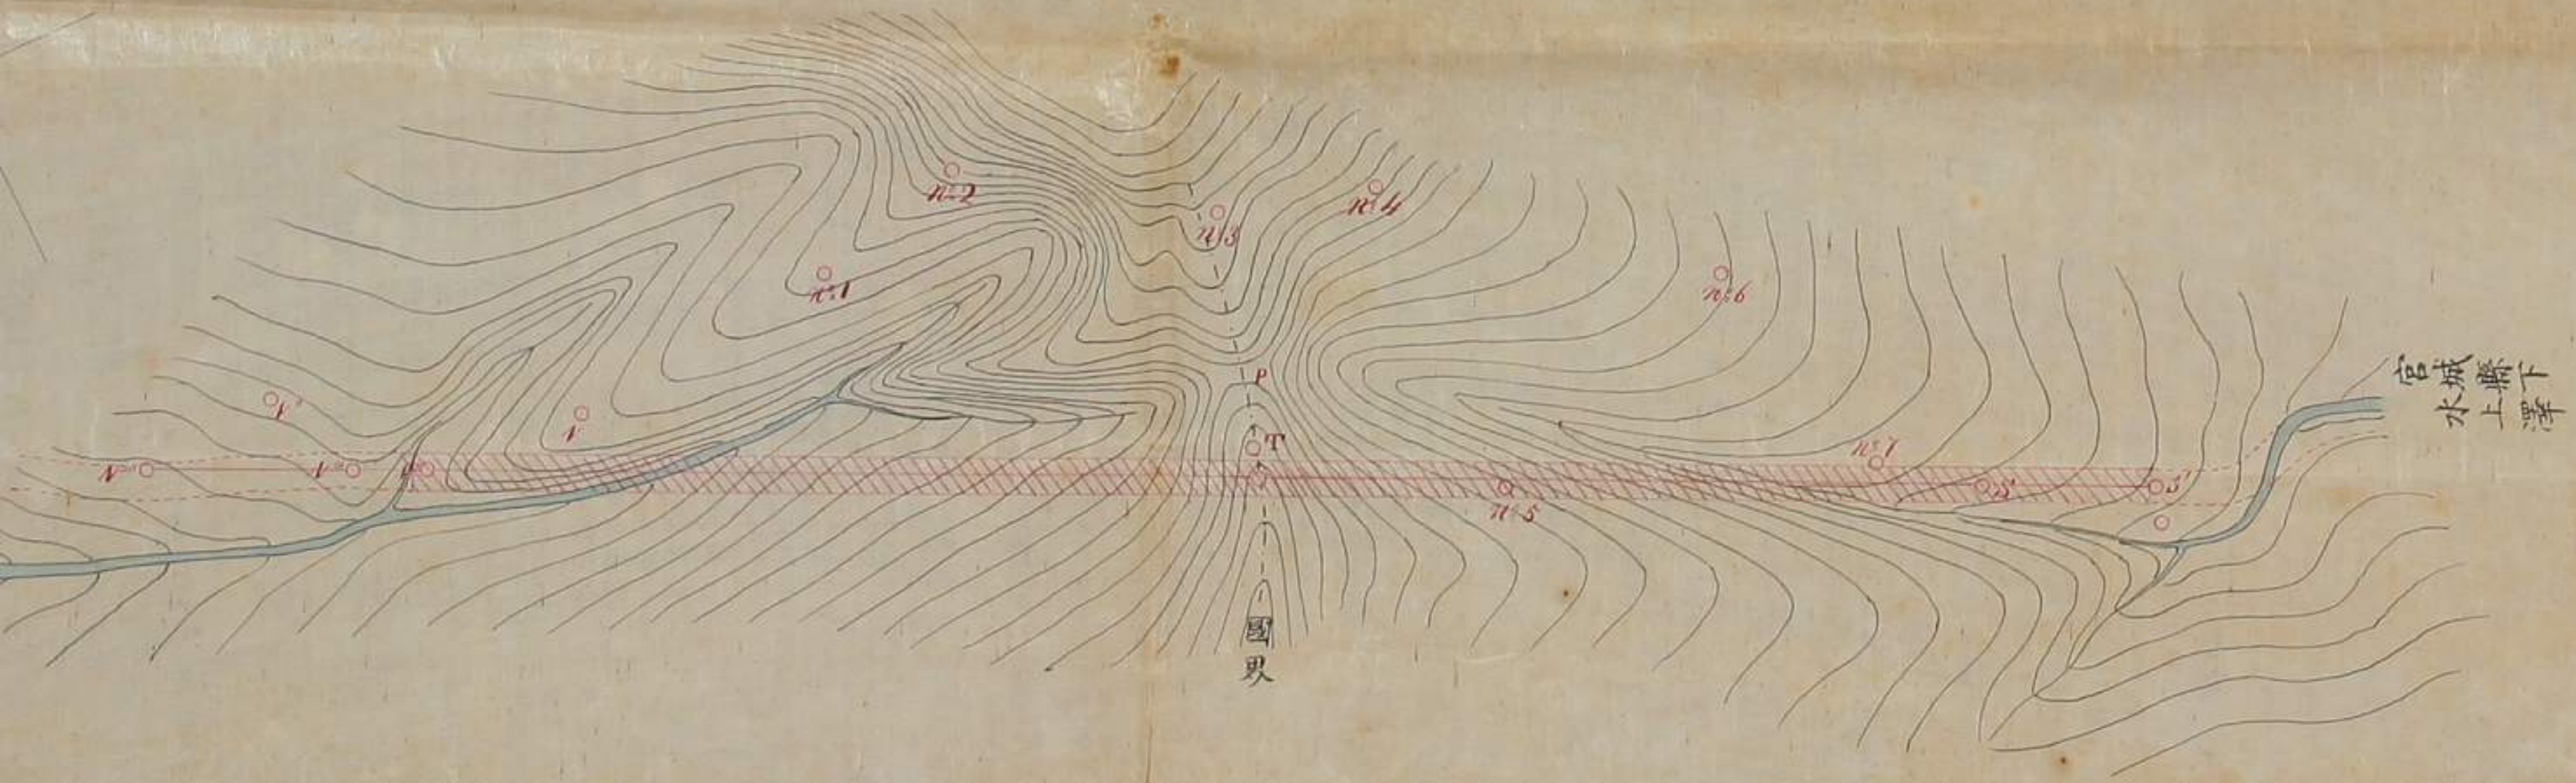

面斷





山 新 道 隧 道 之 部


平 面



山形縣下
風氣澤

國界

面 斷

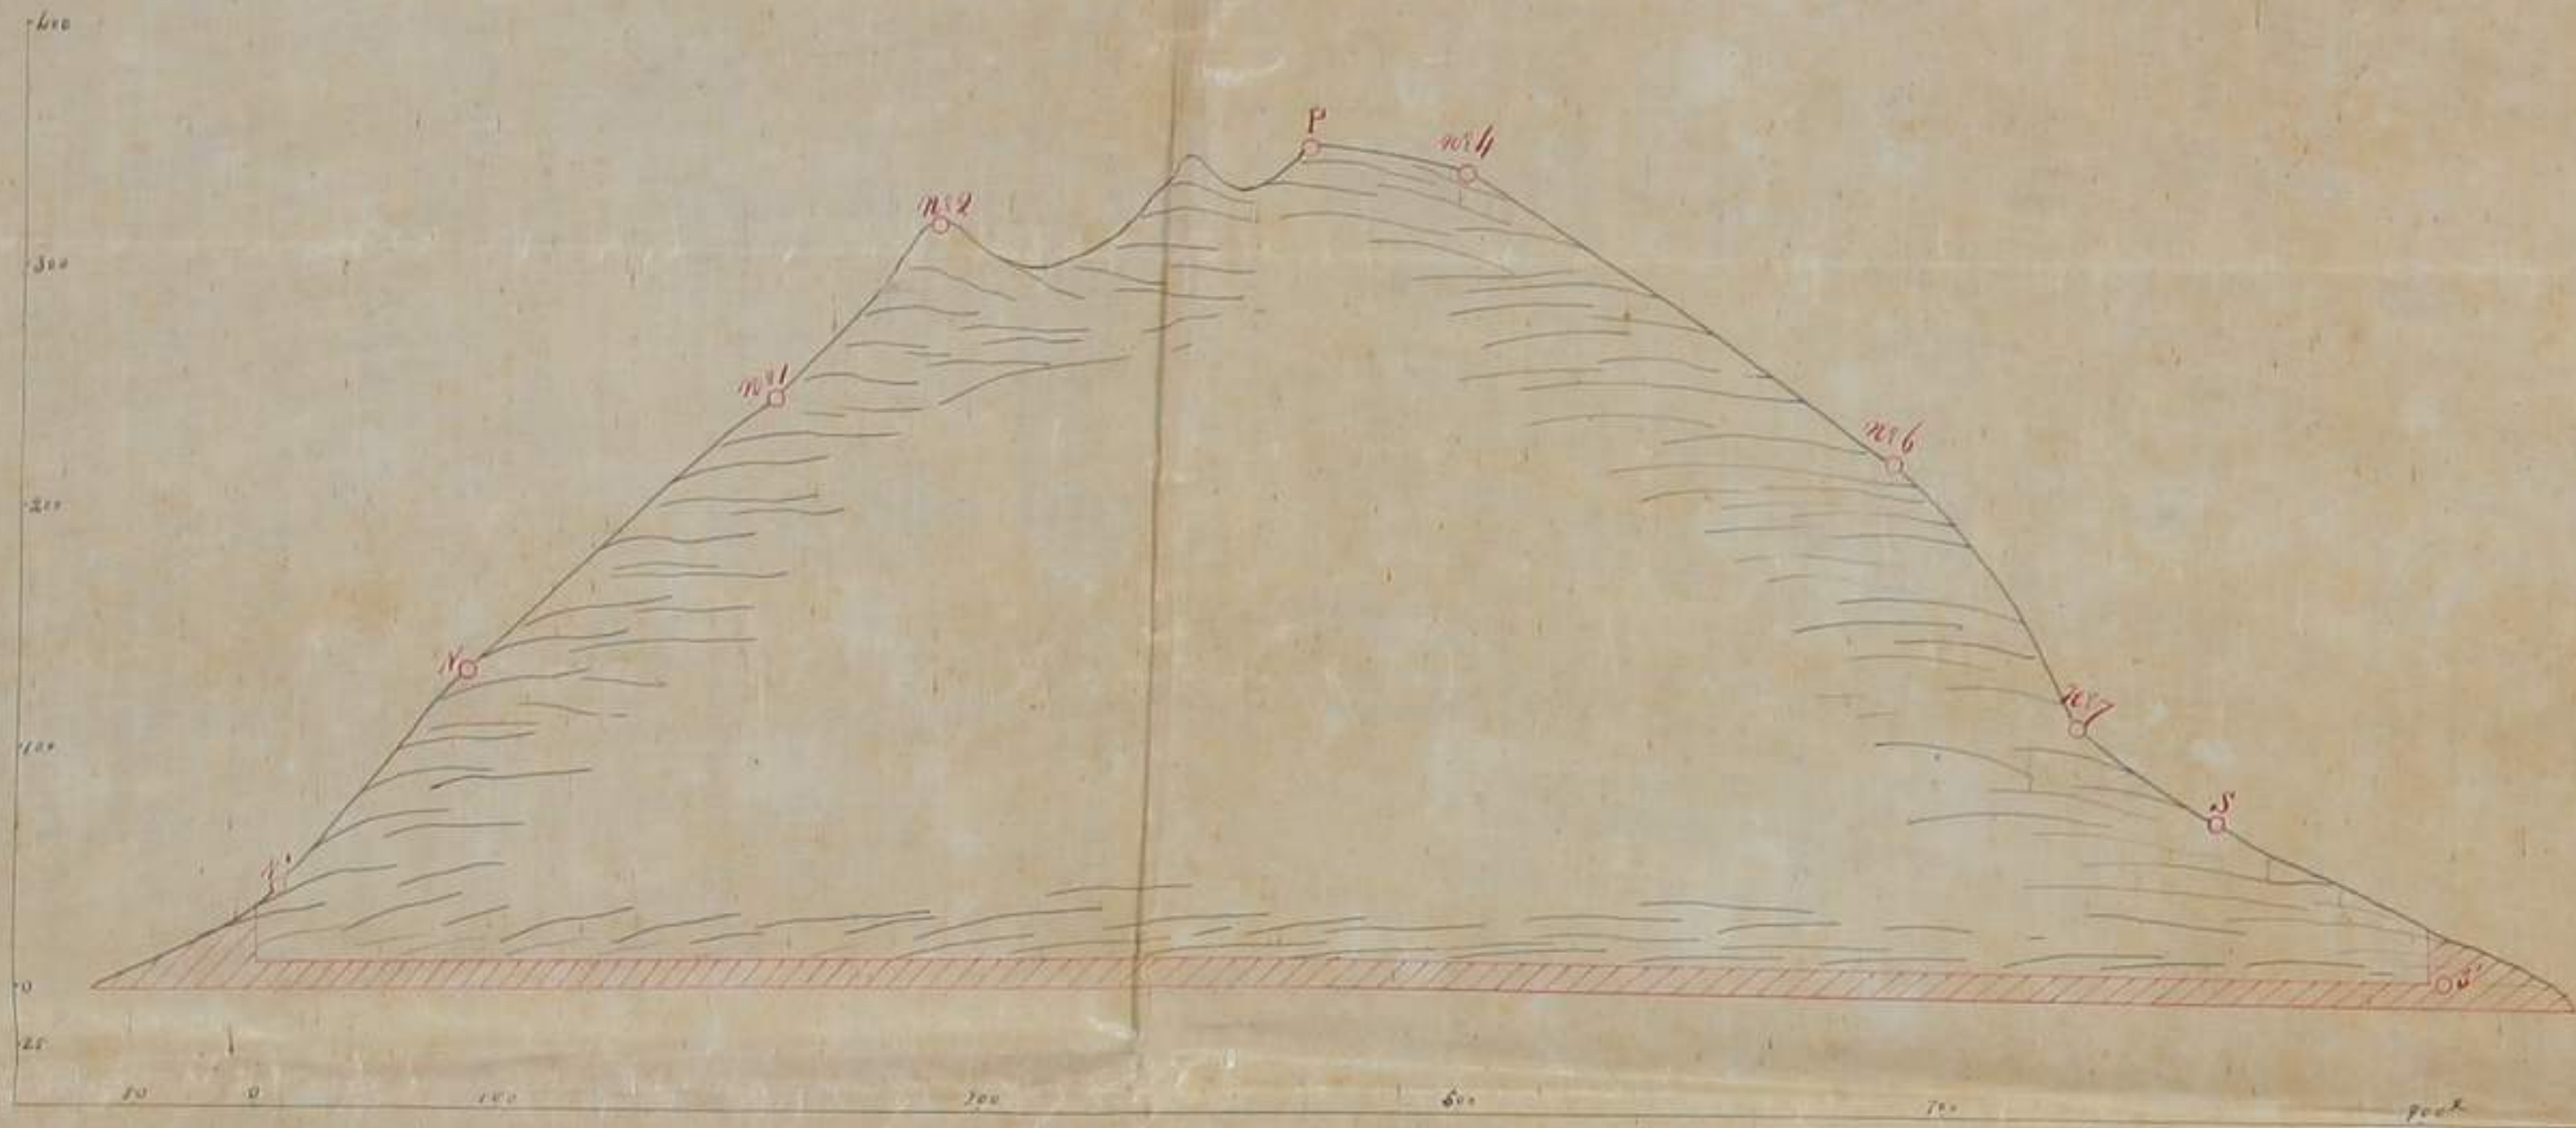

尺 縮


一 之 分 千 一

測 之 月 五 第 年 三 十 治 明

大正十一年四月
限侯爵郵寄贈



斷面

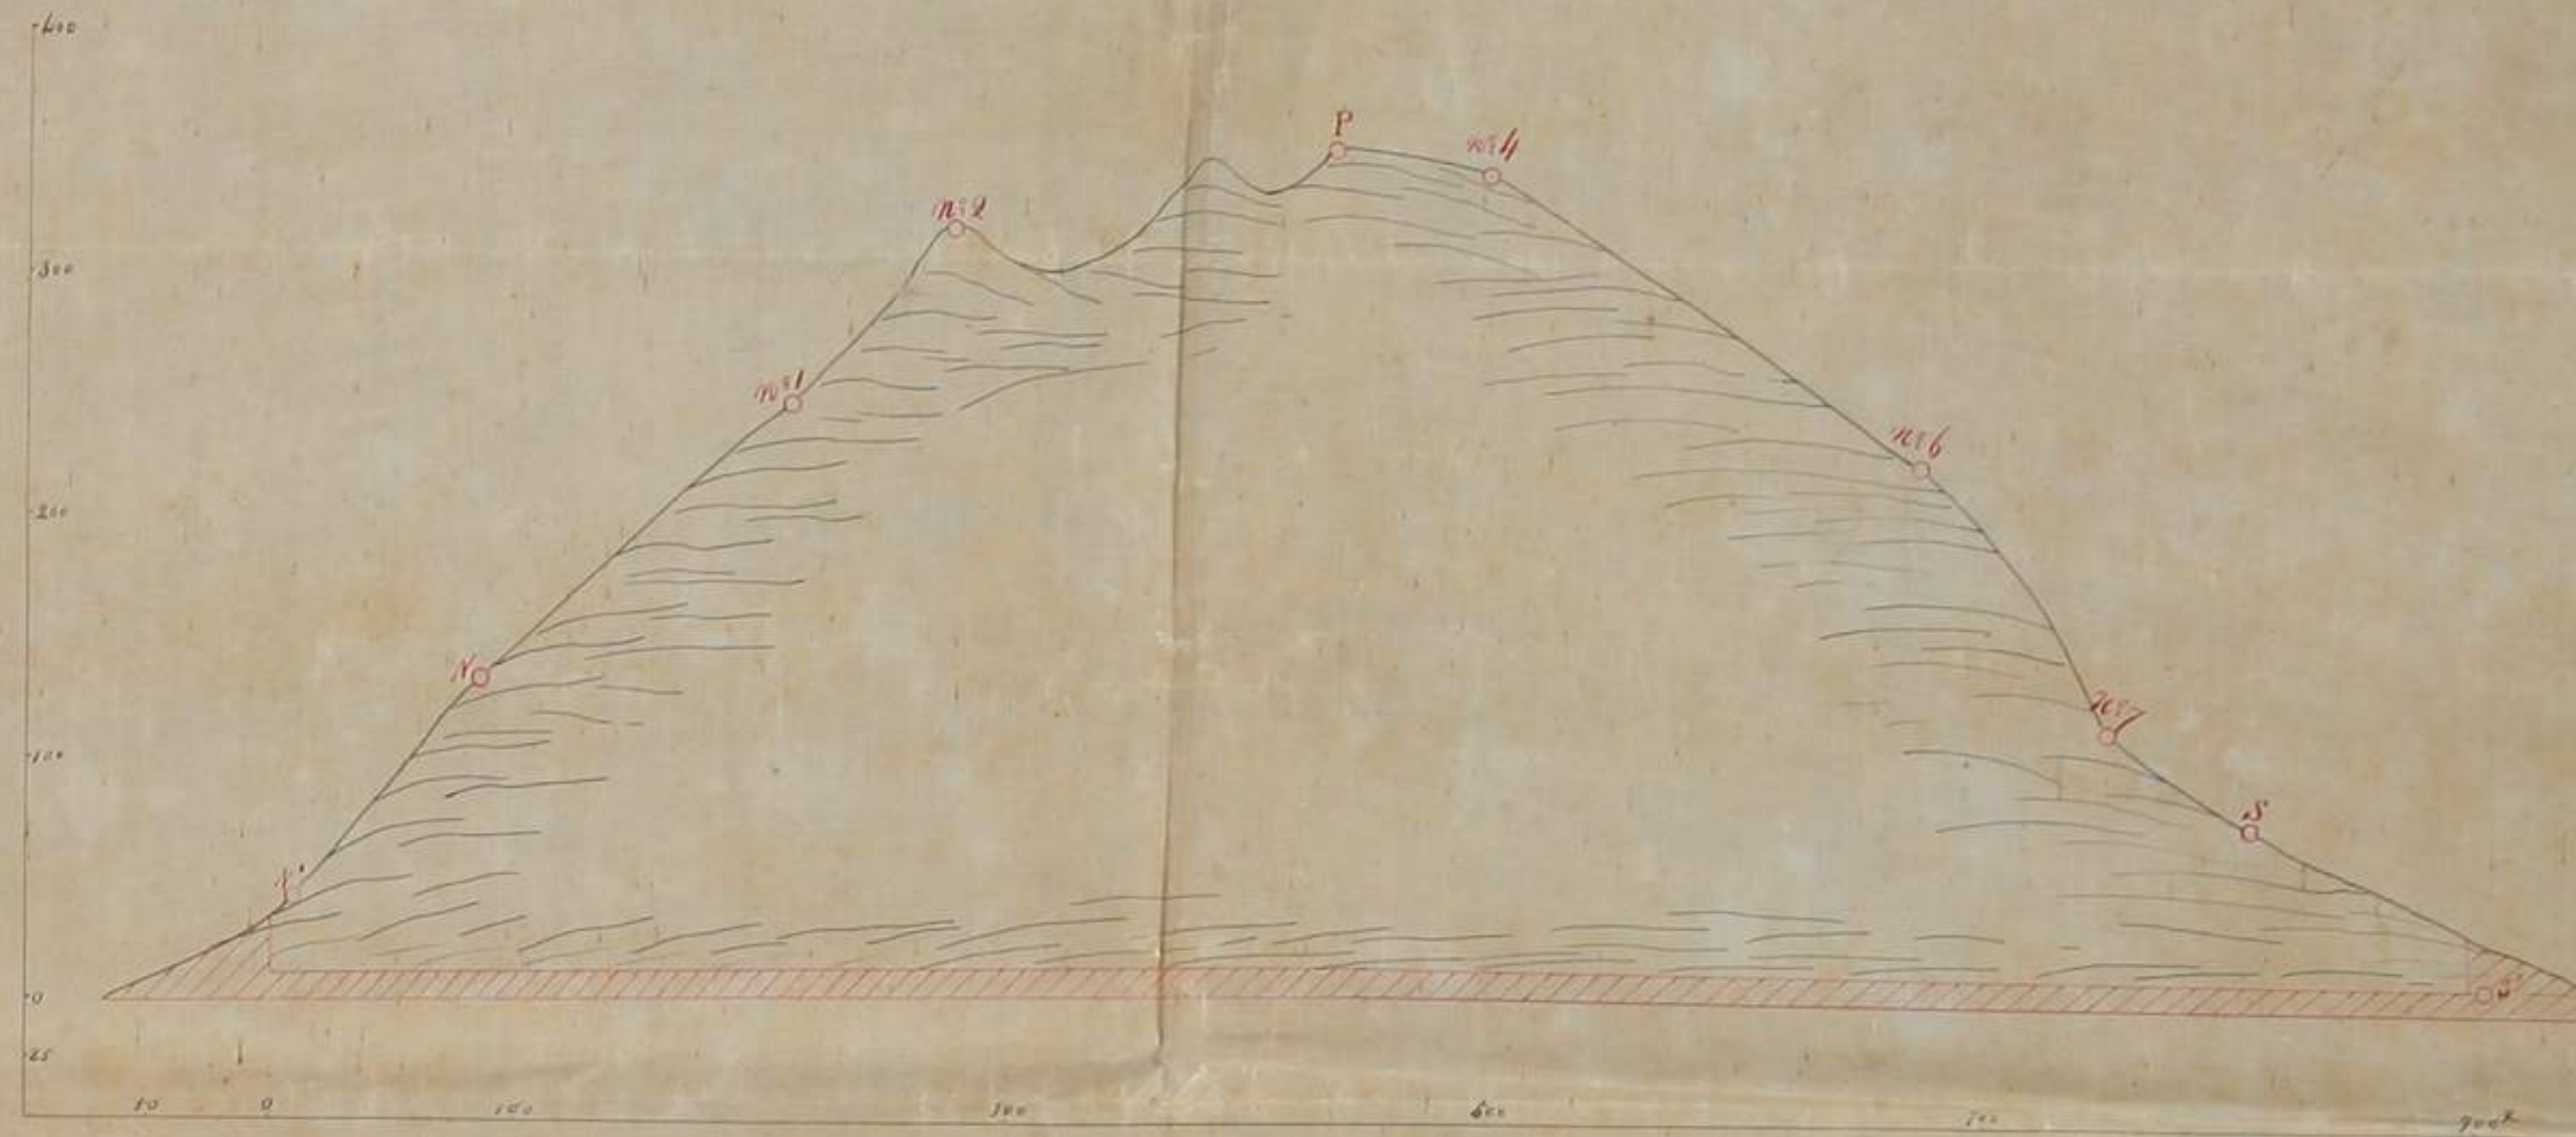

尺縮

一之分千一

測之月五第年三十治明