


關山新道開鑿線路之圖

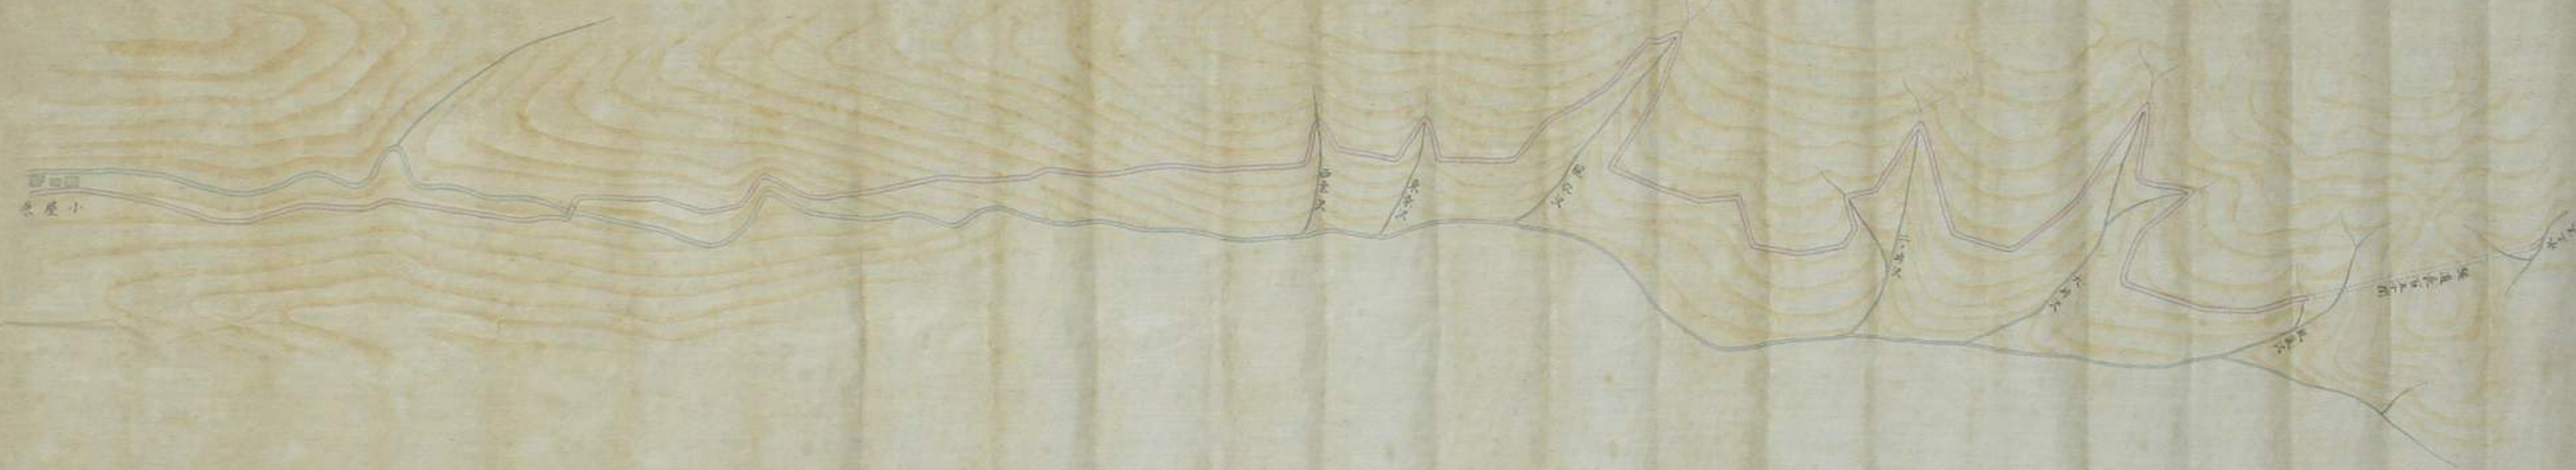

從水至上澤隧道口至小屋原

明治三十年七月

縮尺
三千分一





關山新道開鑿線



鑿線之路之圖



小屋原





尺 縮
一 之 分 千 三

從

水

上

澤

隧

道

口

一尺之分

明

治

十

三

年

第

原 屋 小 至 口 道 隧

三 年 第 七 月