


場止堤製土物三港濱橫
YOKOHAMA HARBOUR
CONCRETE PIER


114
 A 3003
 3

圖之三第
DRAWING N° 3.





圖概橫
CROSS SECTIONS

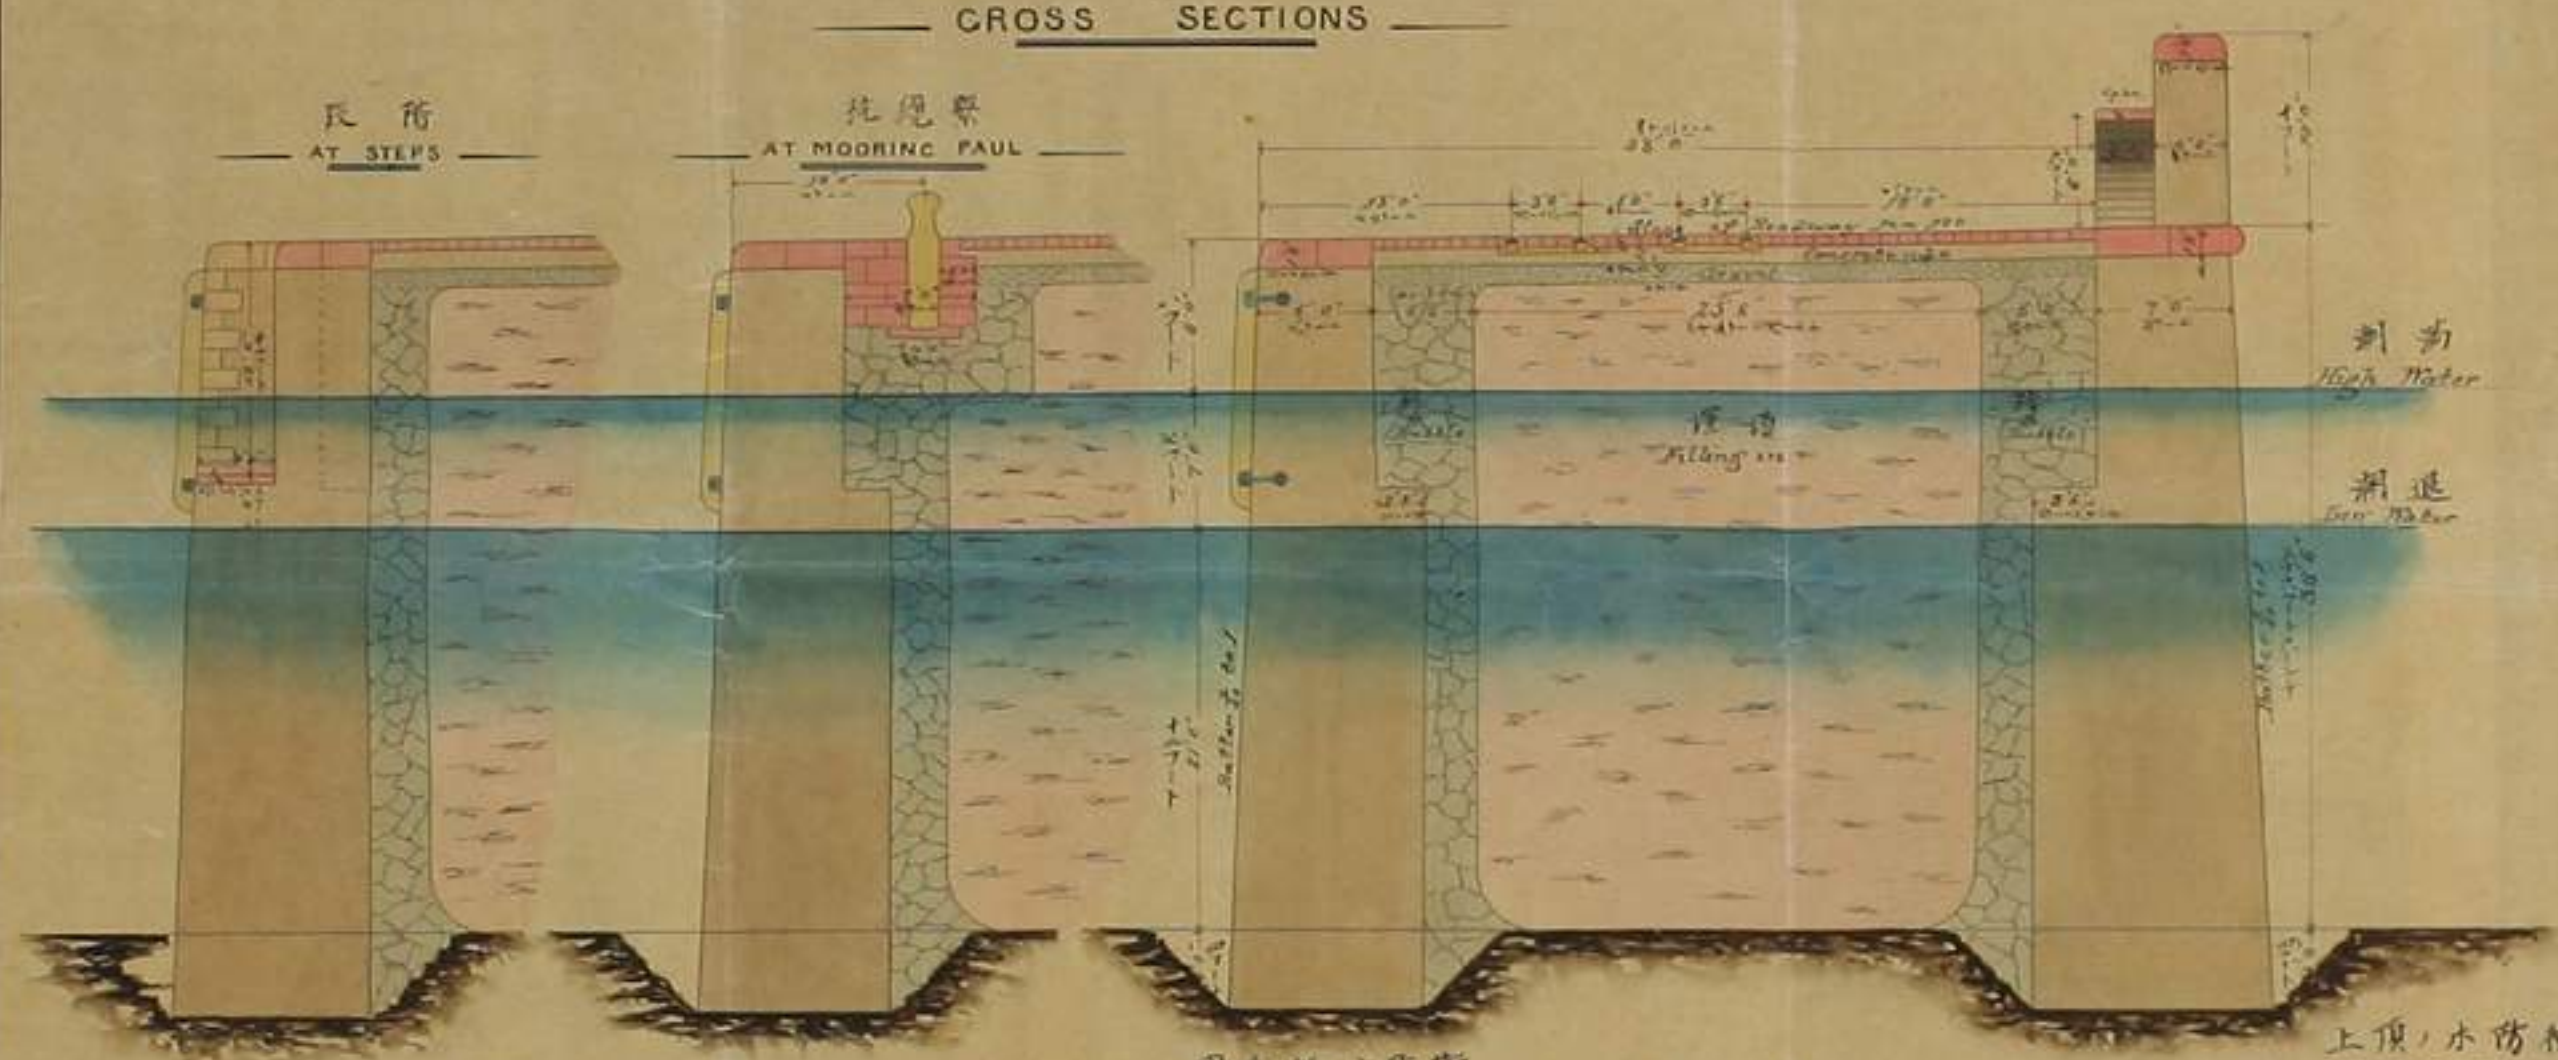

圖形五
ELEVATION

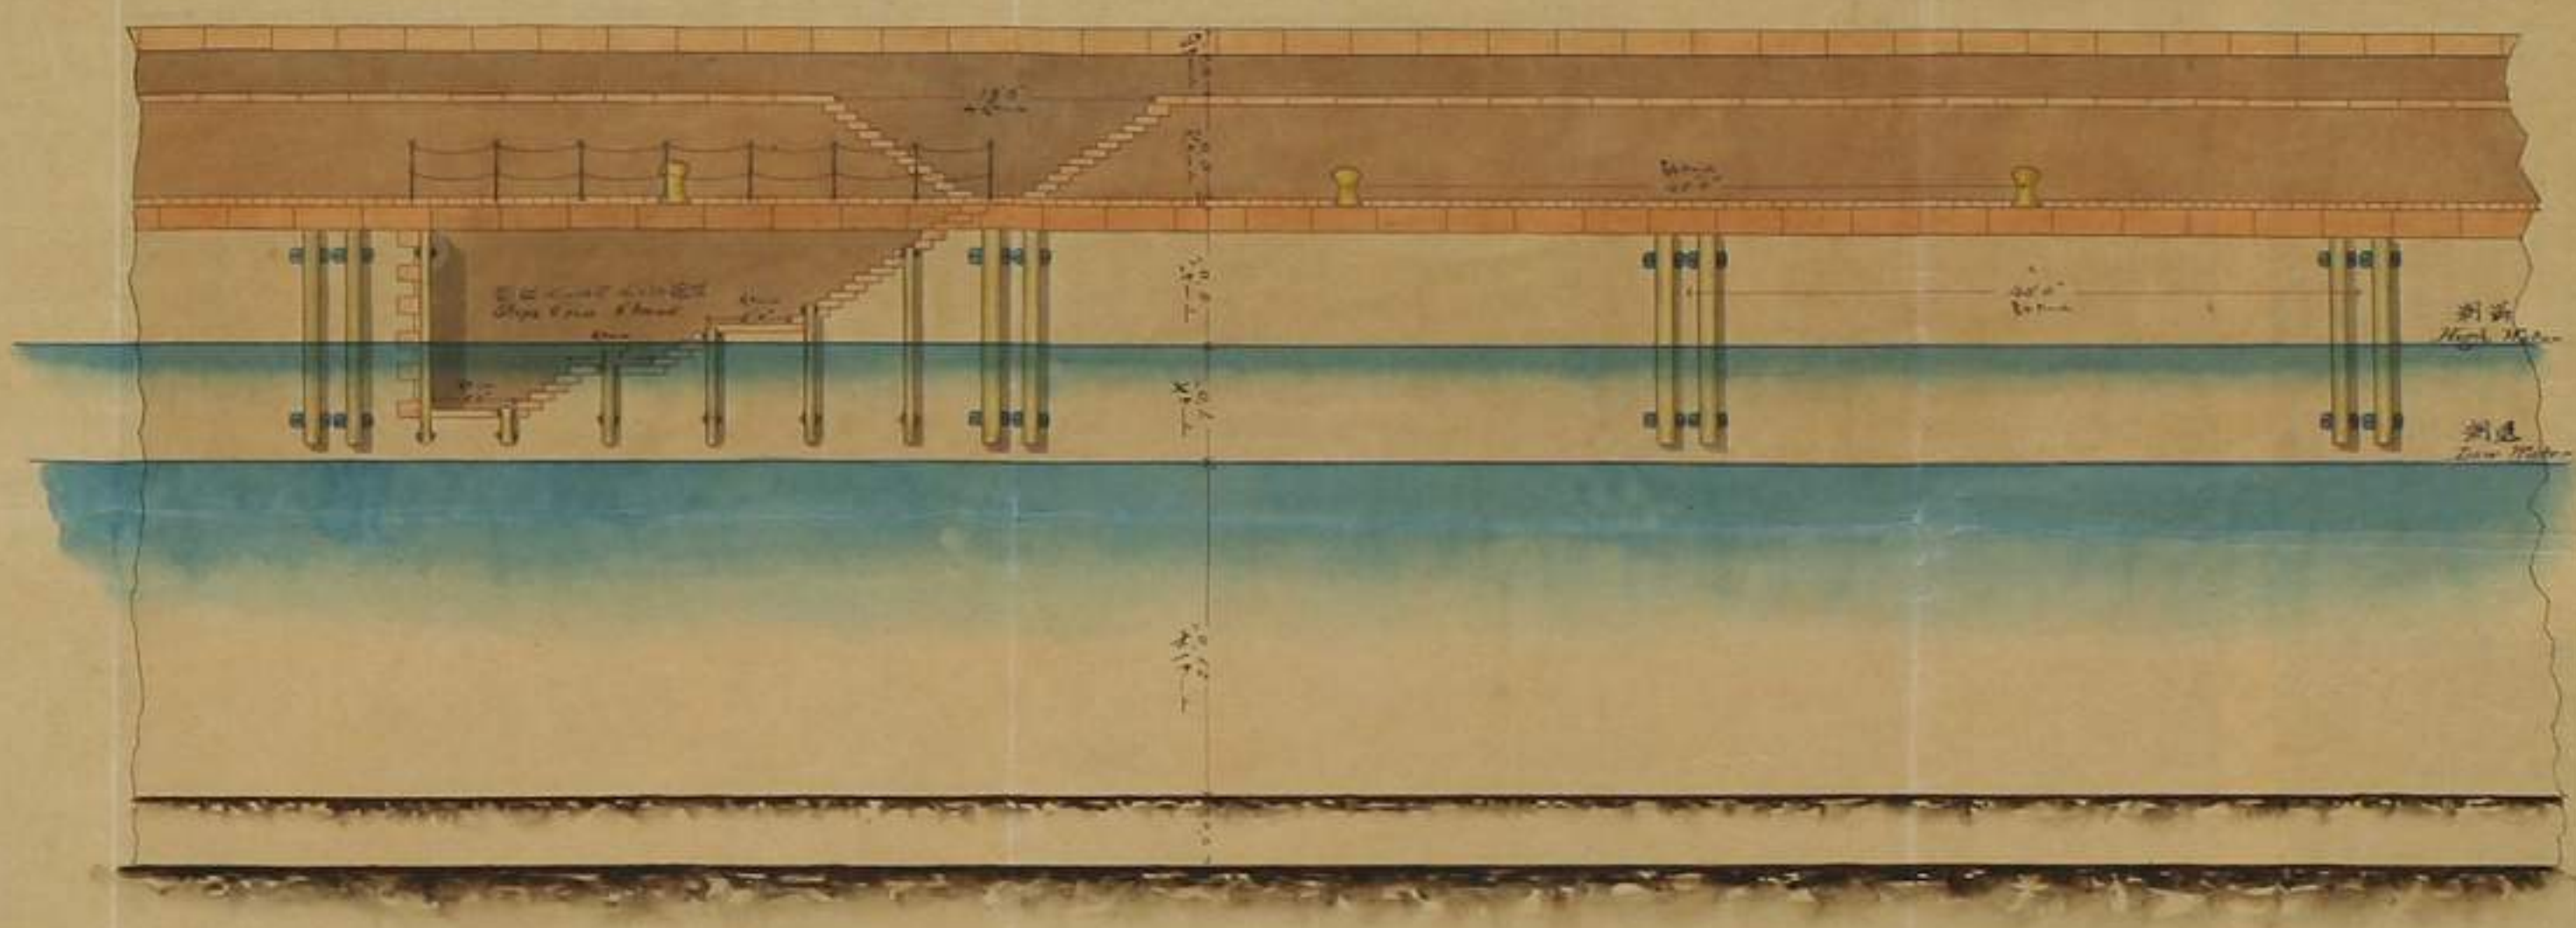

圖面平
PLAN

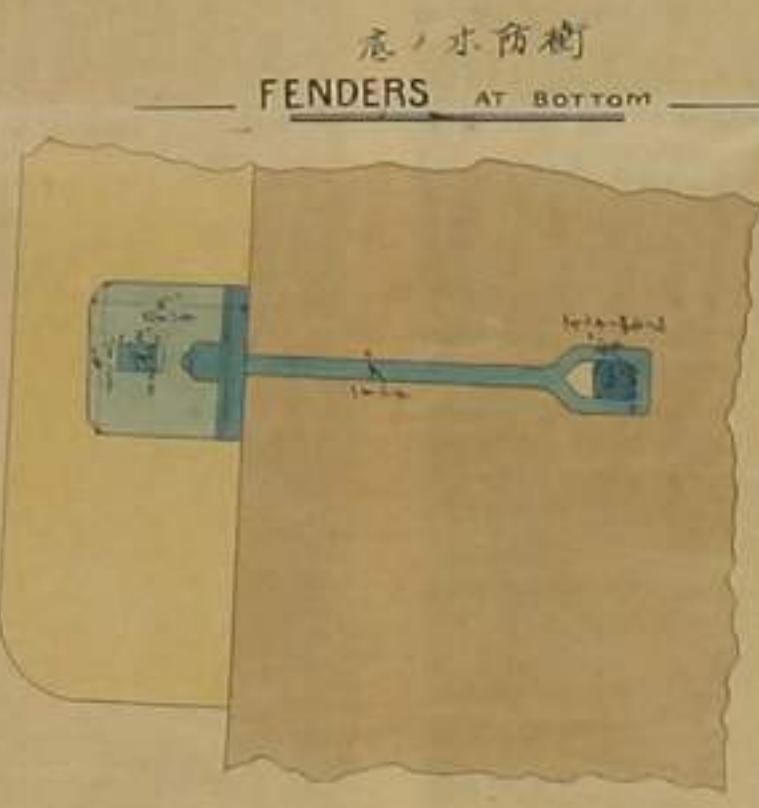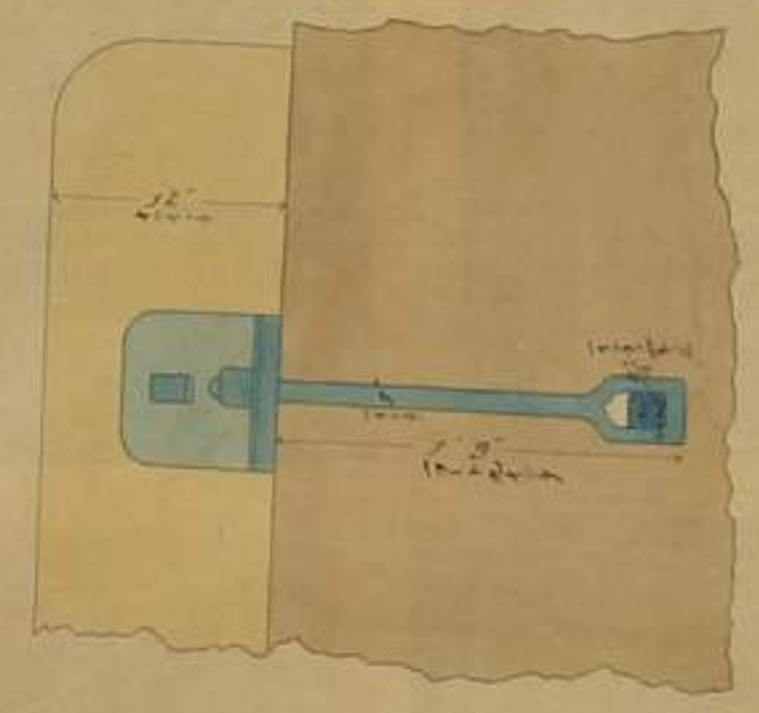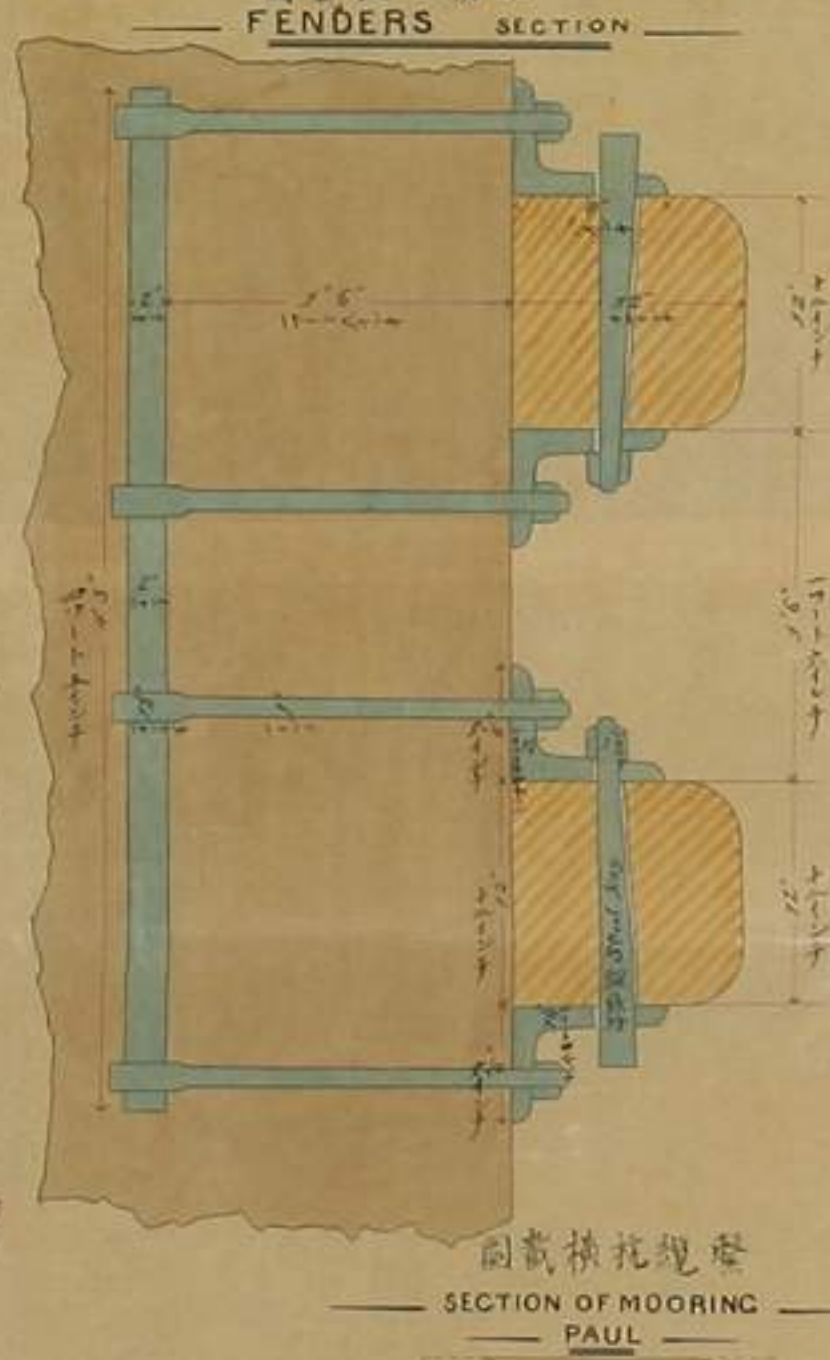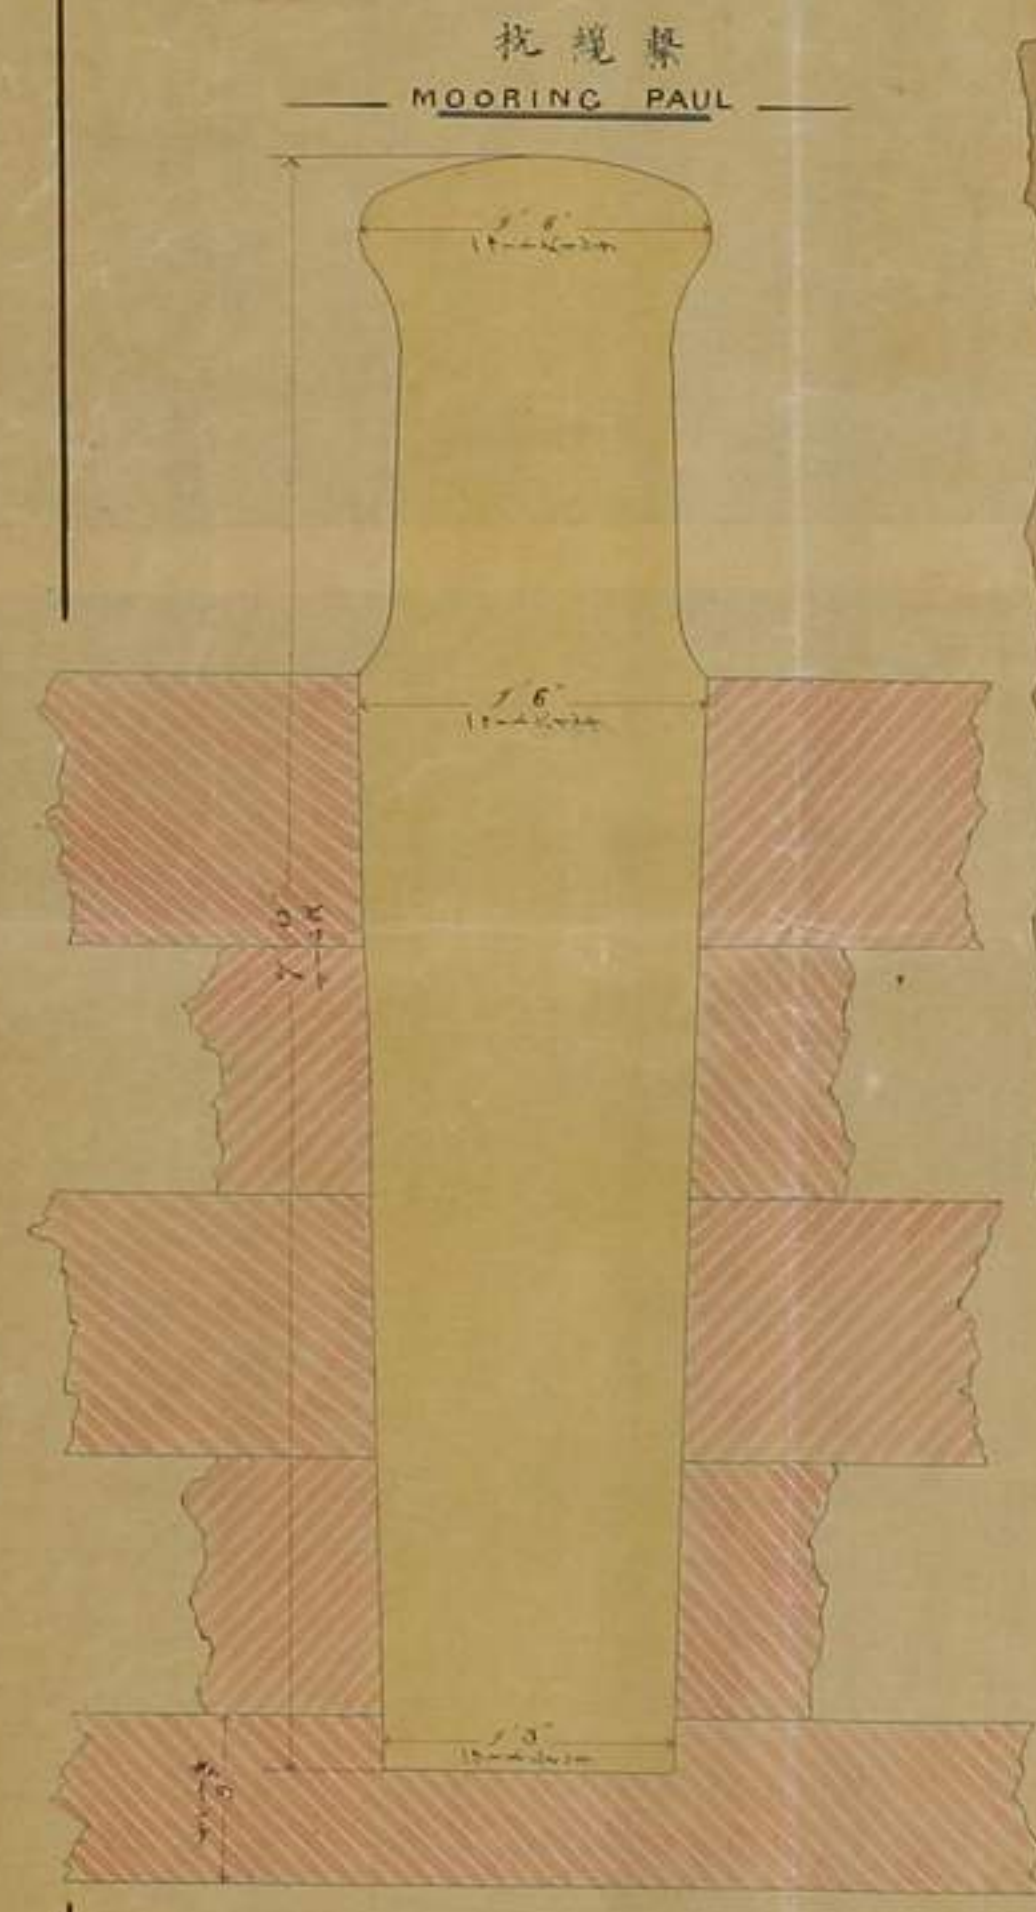

尺數比
SCALE

尺數比圖精
SCALE FOR DETAILS


Ken-ichi Hatakeyama
 Haruyasu Yamamoto

大正
 十一年
 四月
 廿日

場止波製土和三港濱横
YOKOHAMA HARBOUR
CONCRETE PIER

圖截橫



CROSS SECTIONS

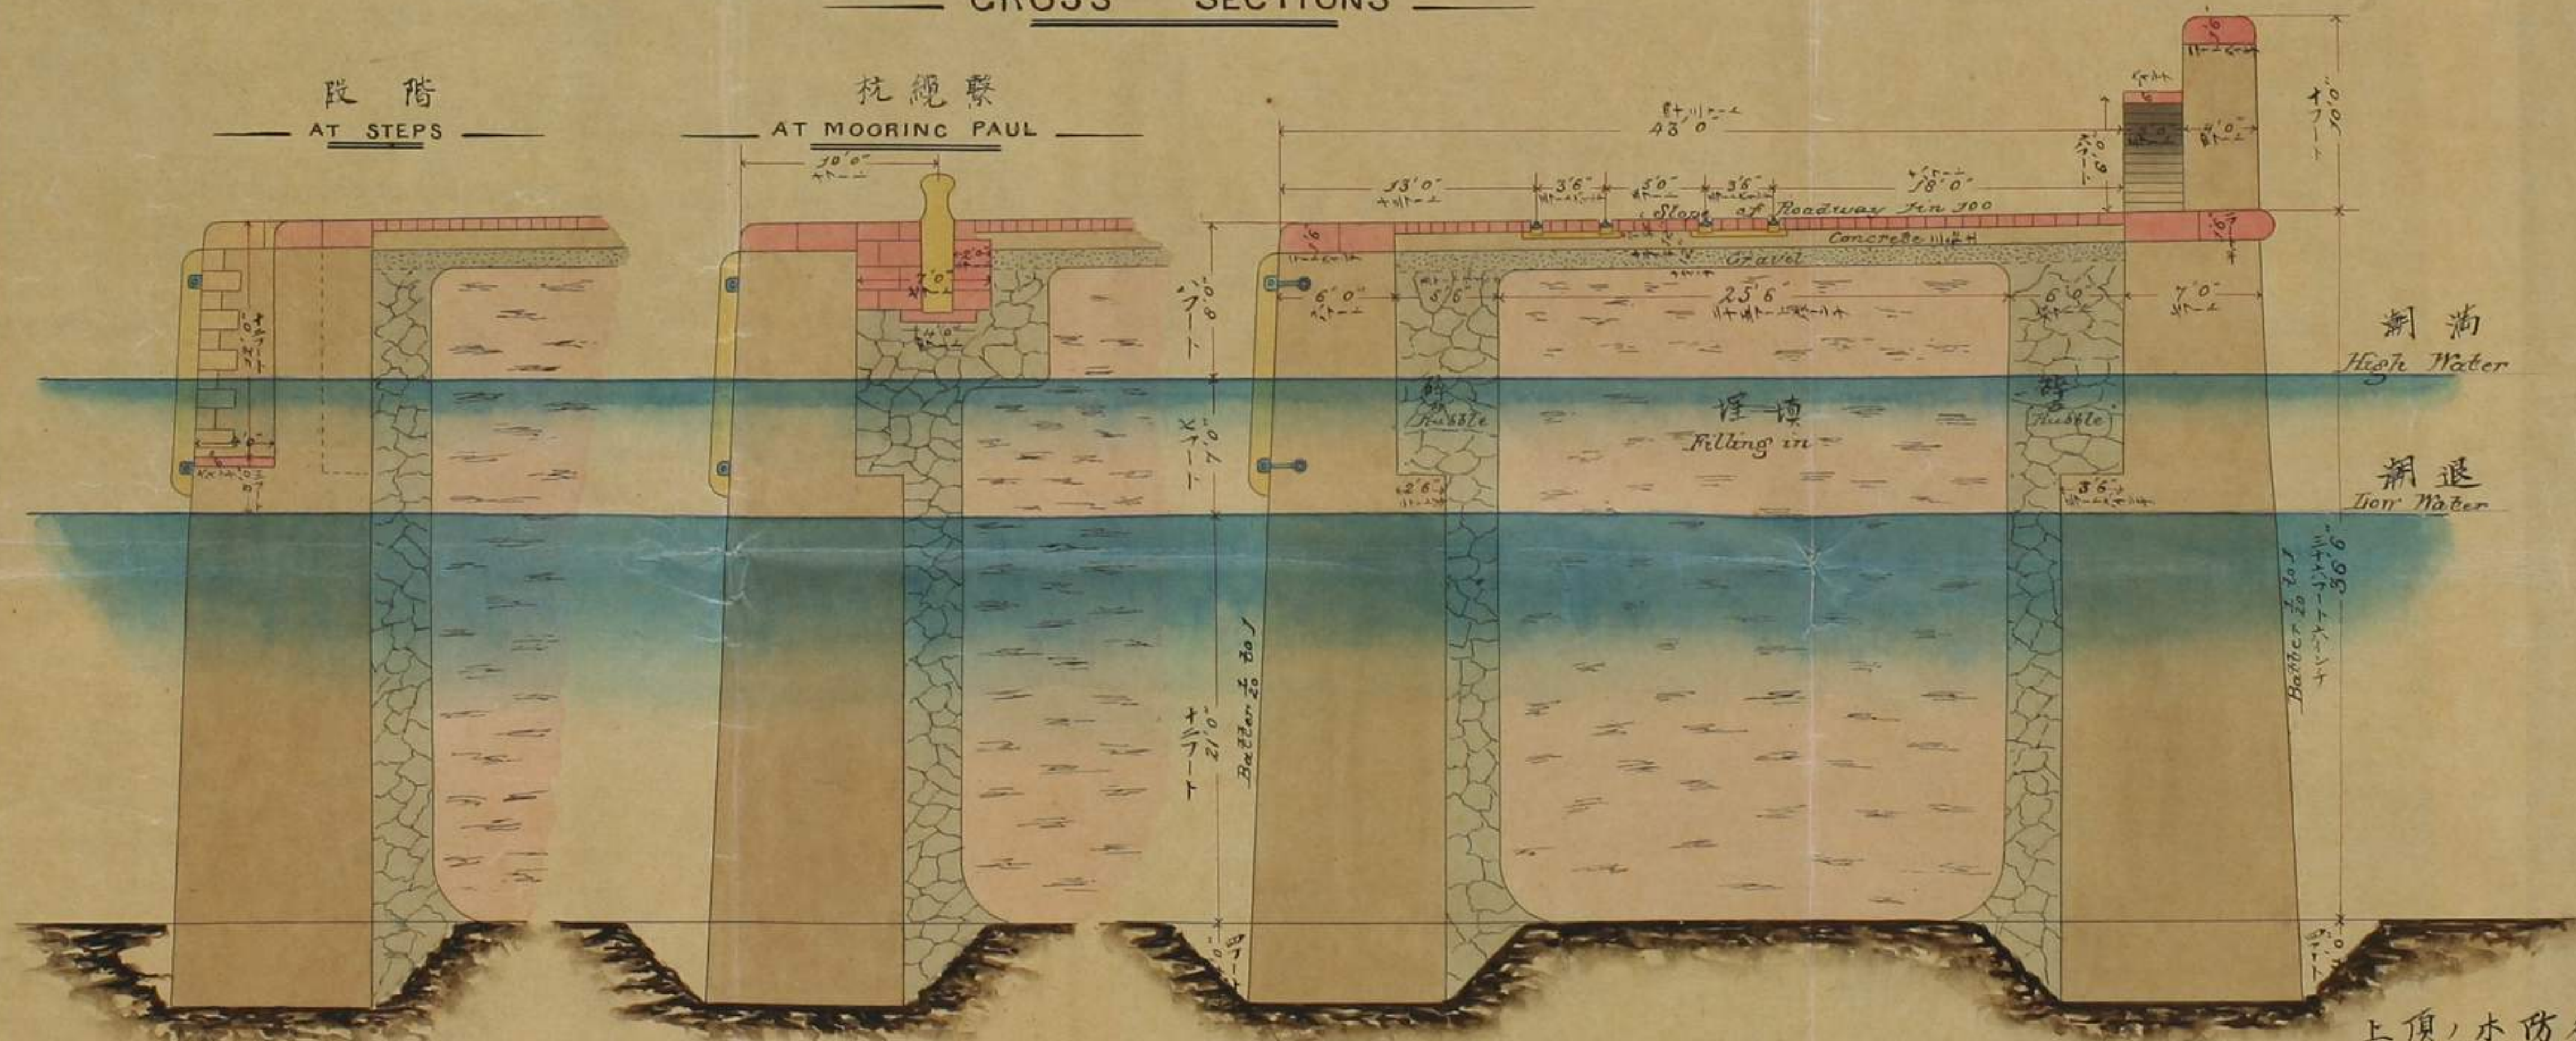

上頂木防衝
FENDERS AT TOP


抗繩繫
MOORING PAUL

圖截總木防衝
FENDERS SECTION

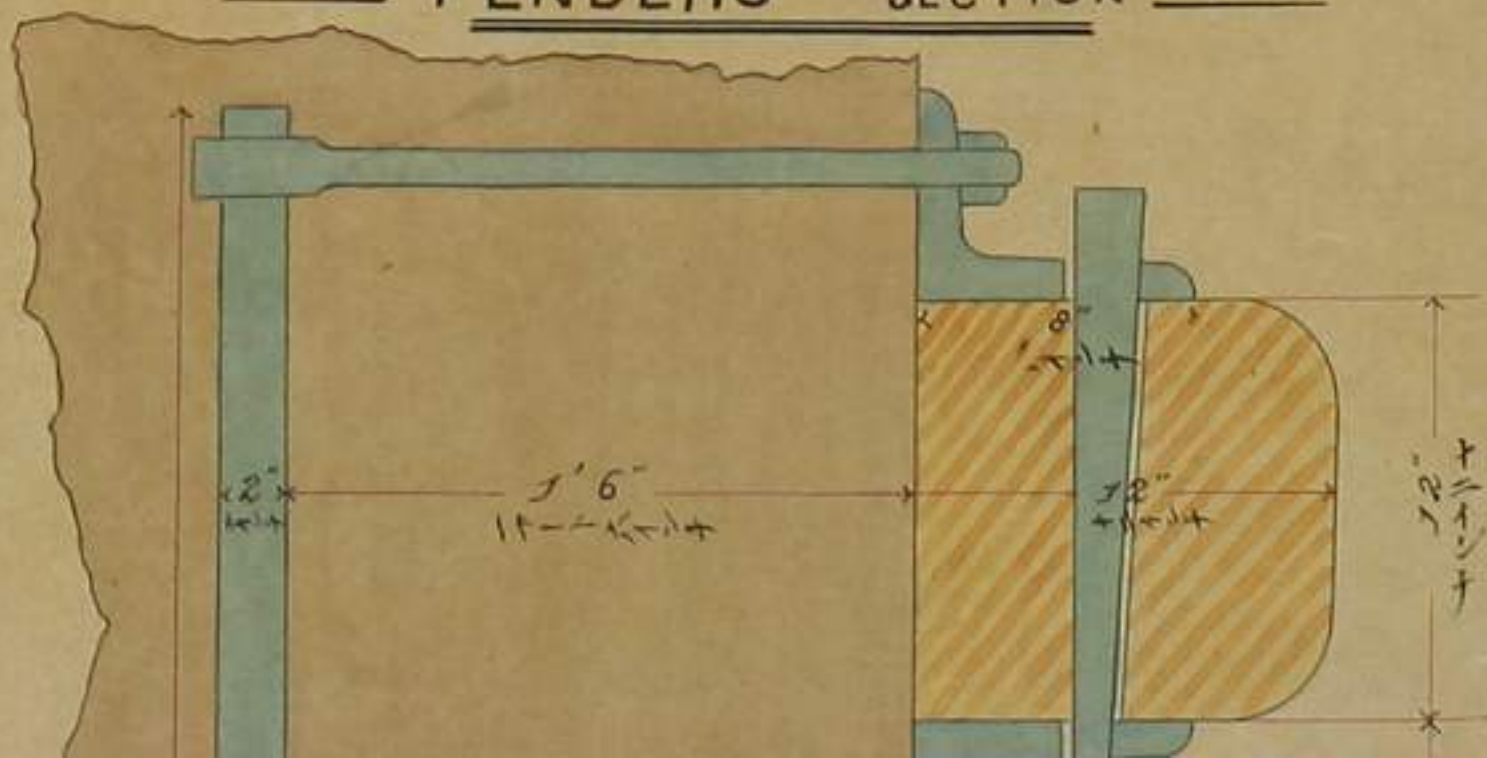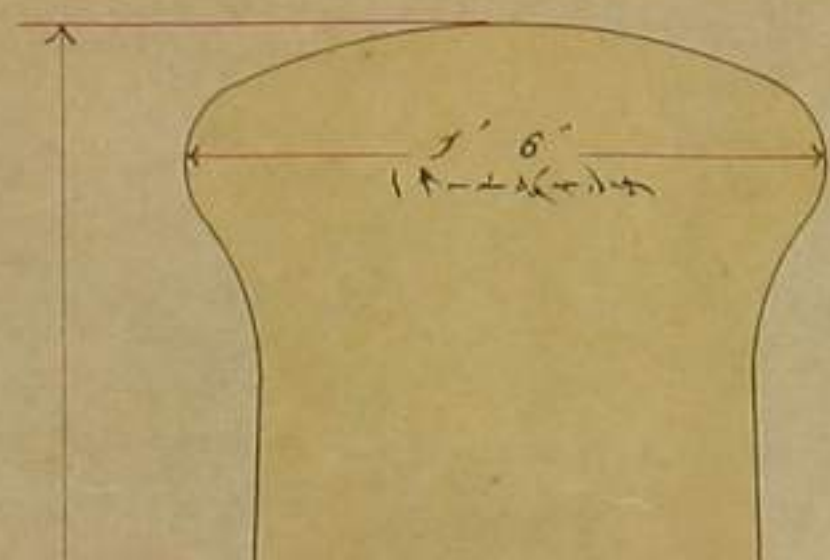

圖之三第
DRAWING No 3.

圖形五
ELEVATION

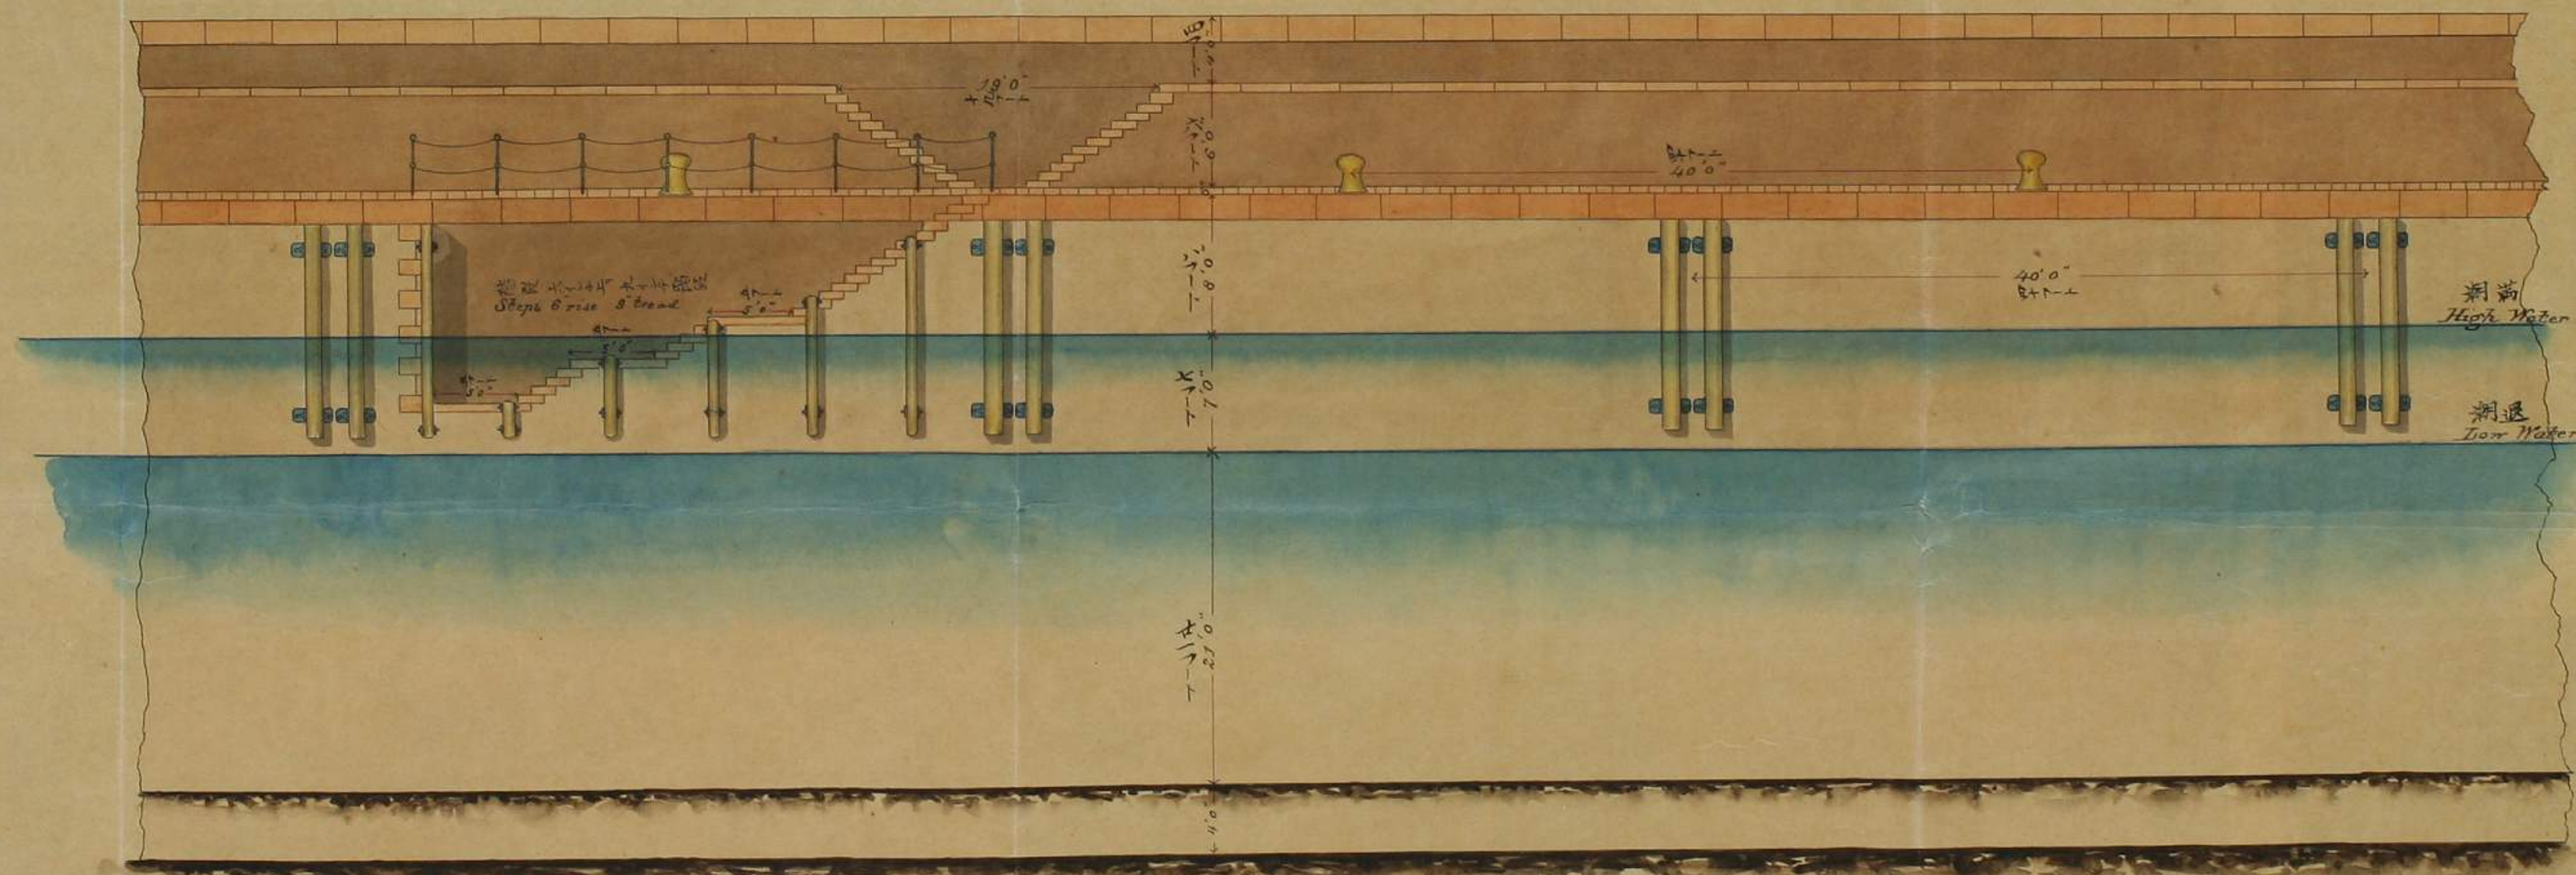


潮高
High Water
潮退
Low Water

潮高
High Water
潮退
Low Water

上頂, 木防衝
FENDERS AT TOP

圖面平
PLAN






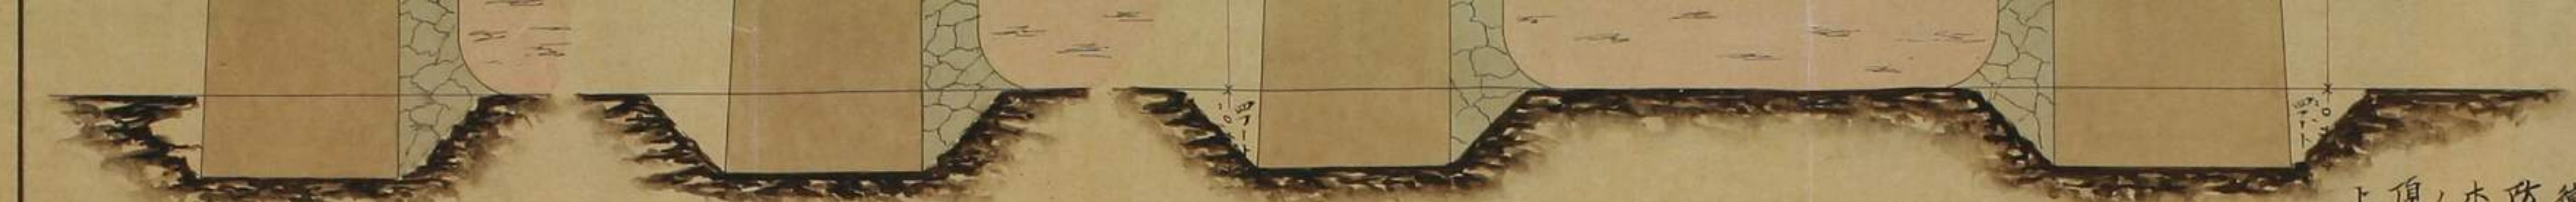


圖截縱木所衝
FENDERS SECTION

上頂ノ木防衝
FENDERS AT TOP


抗纜繫
MOORING PAUL

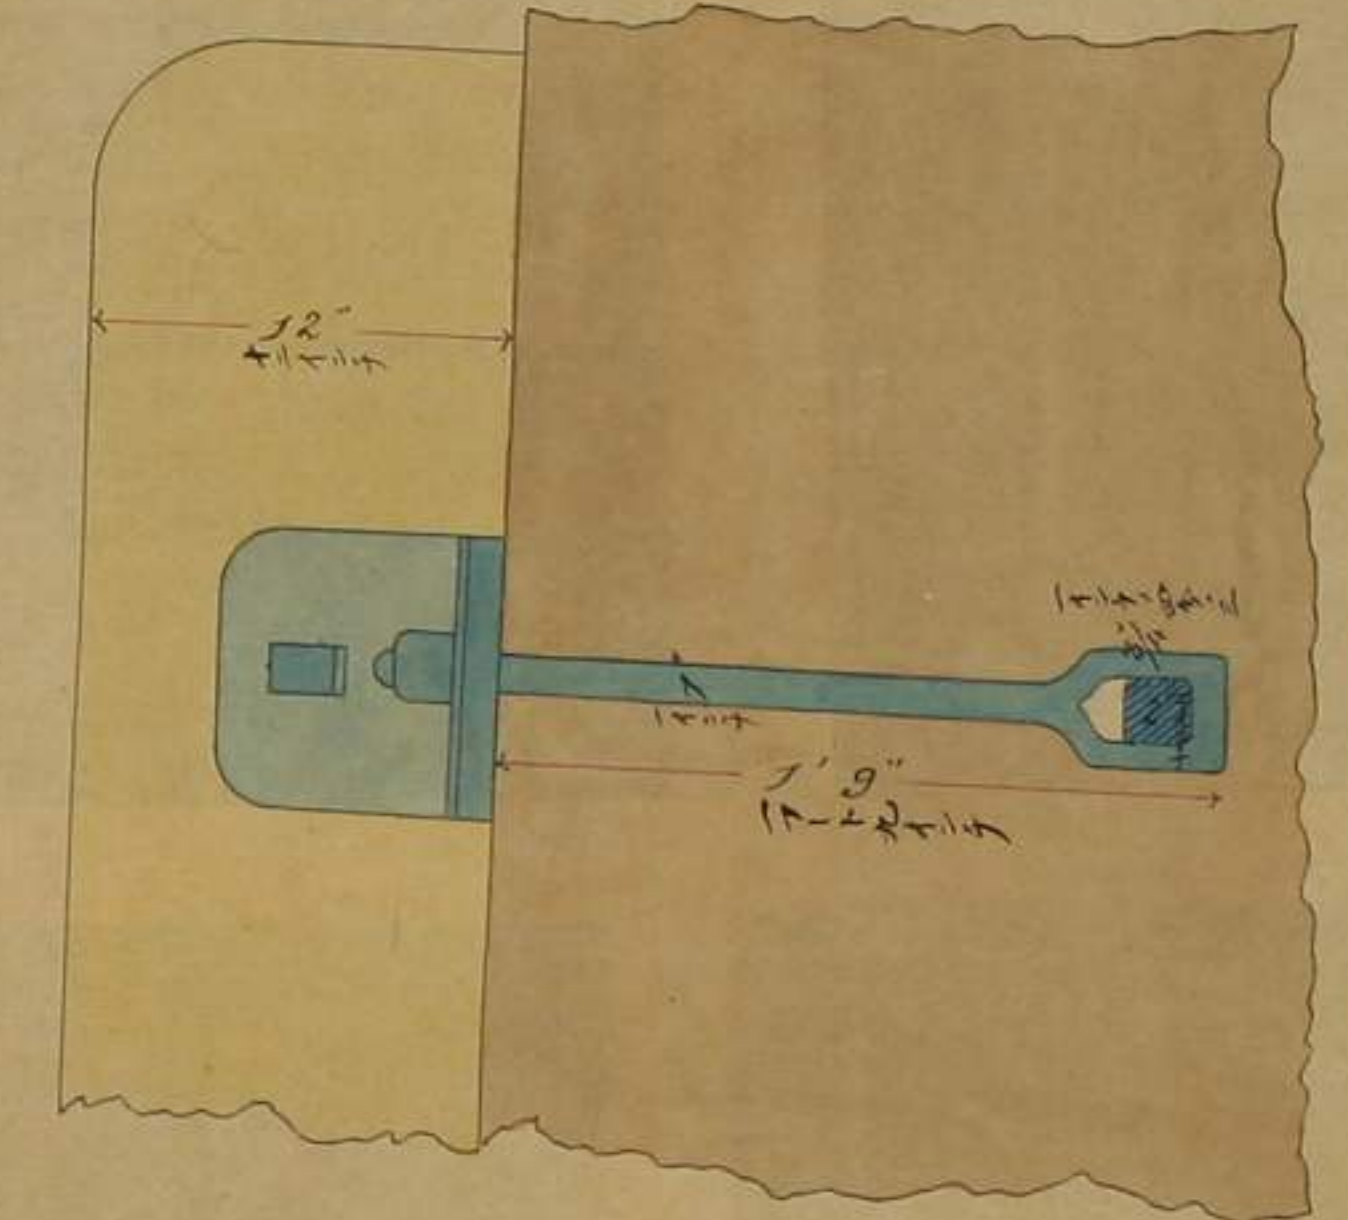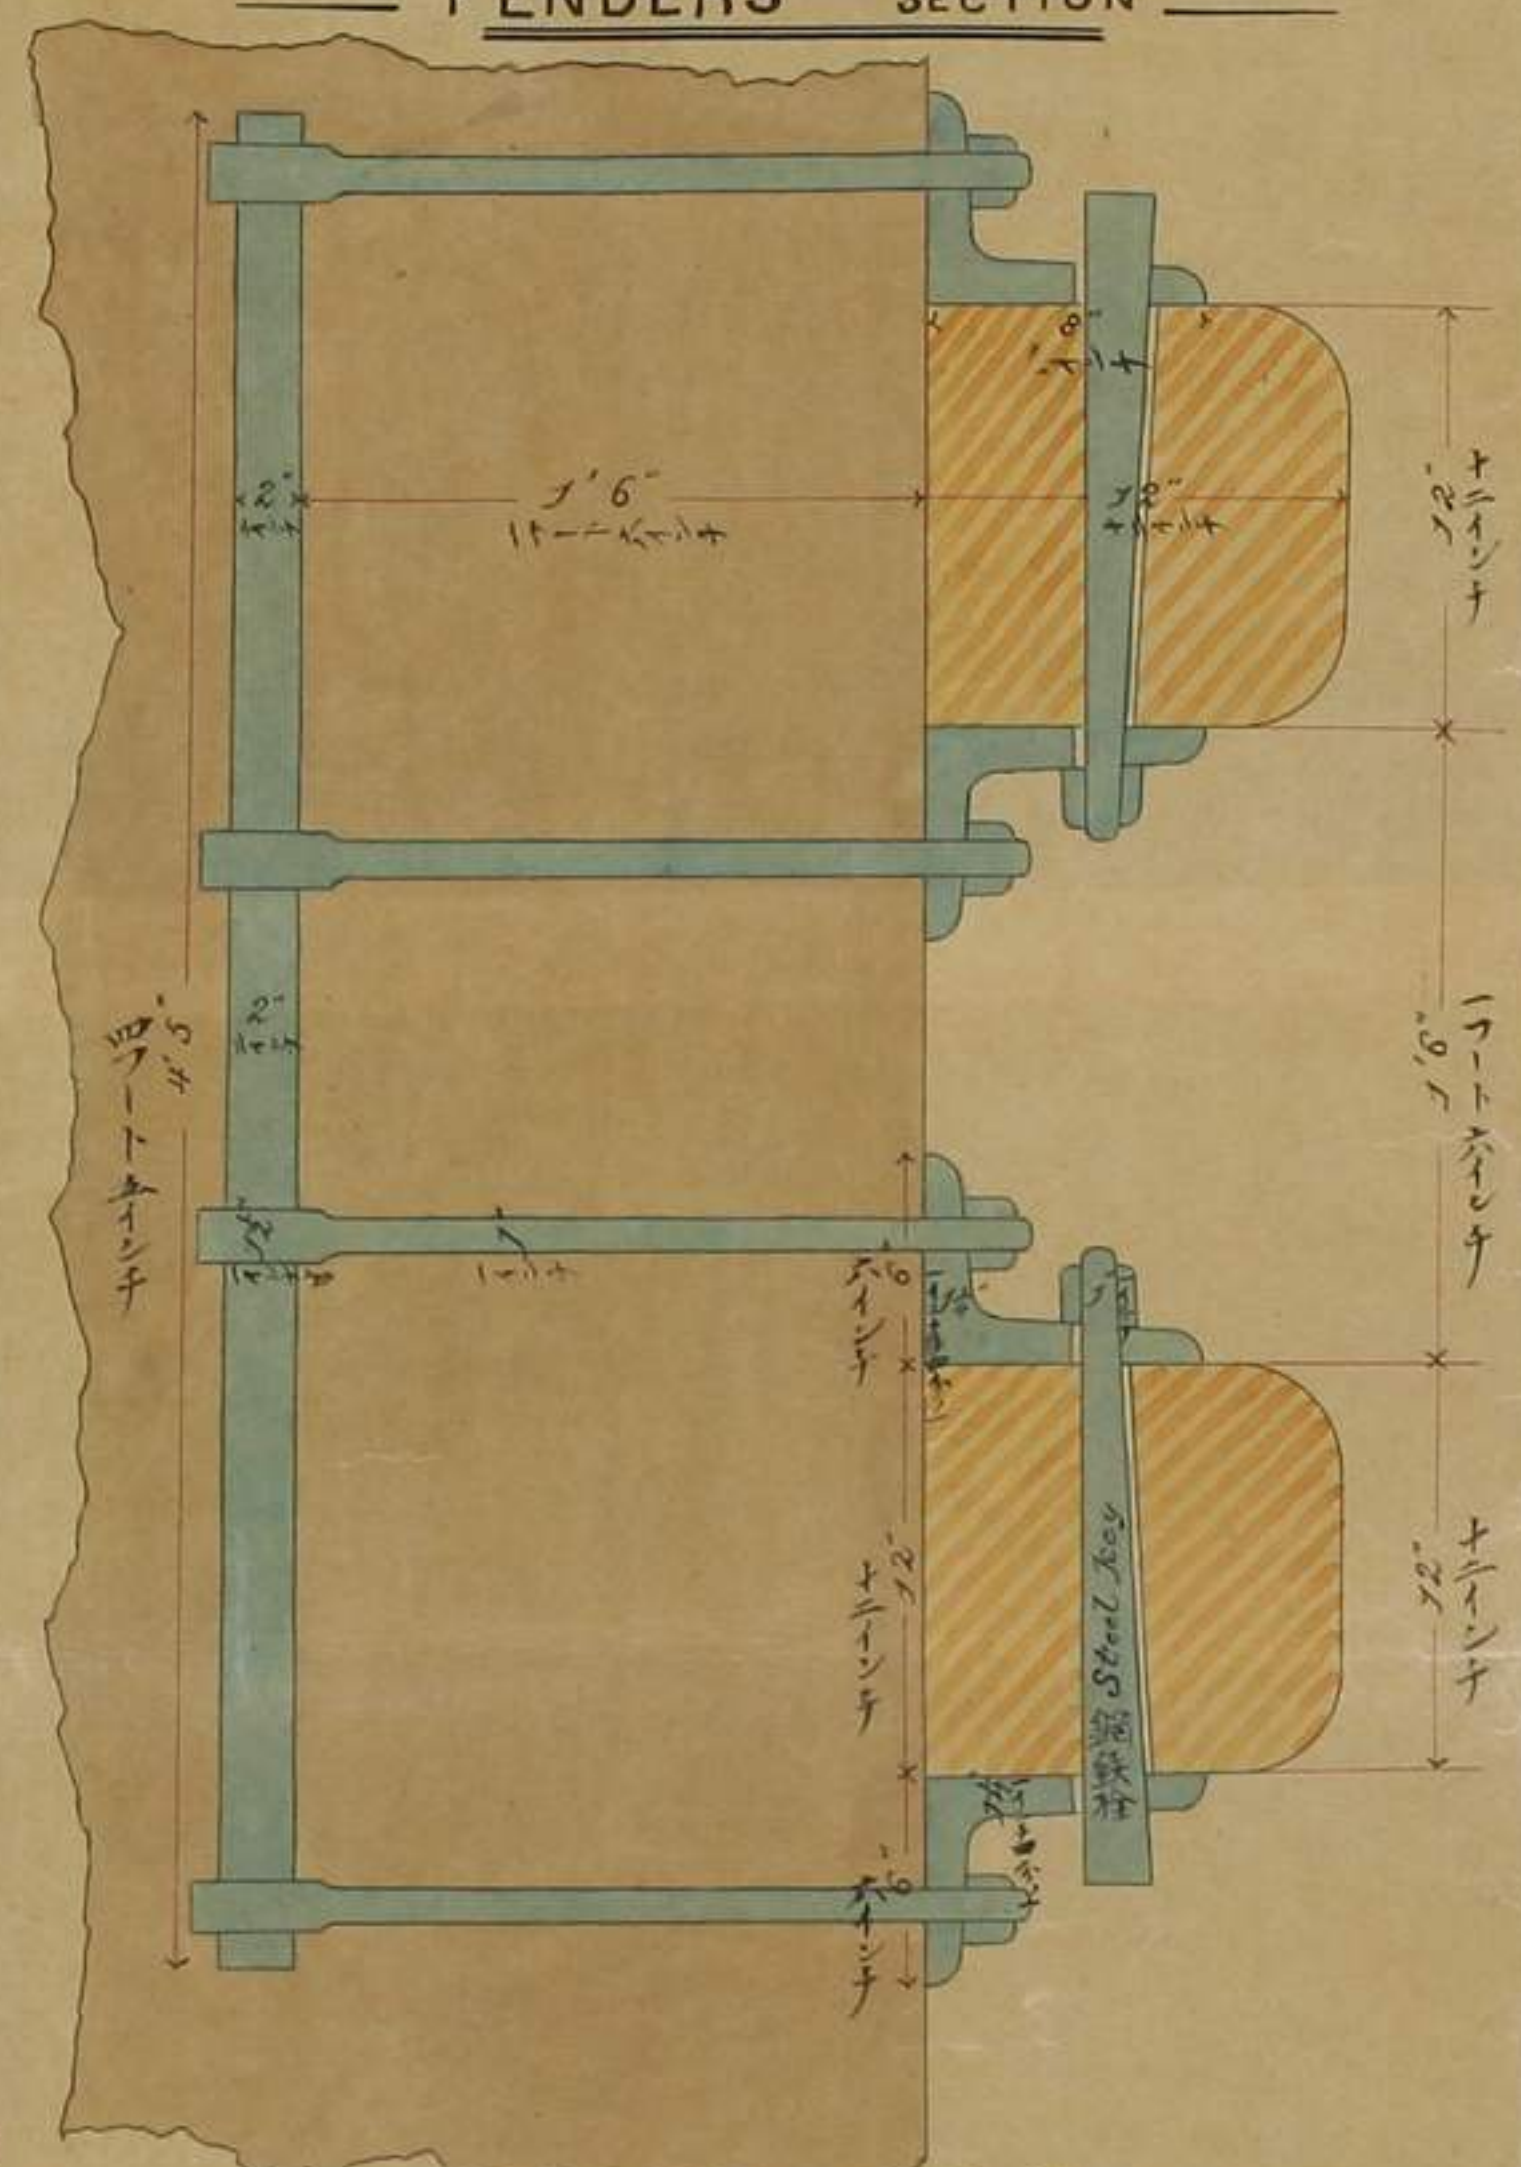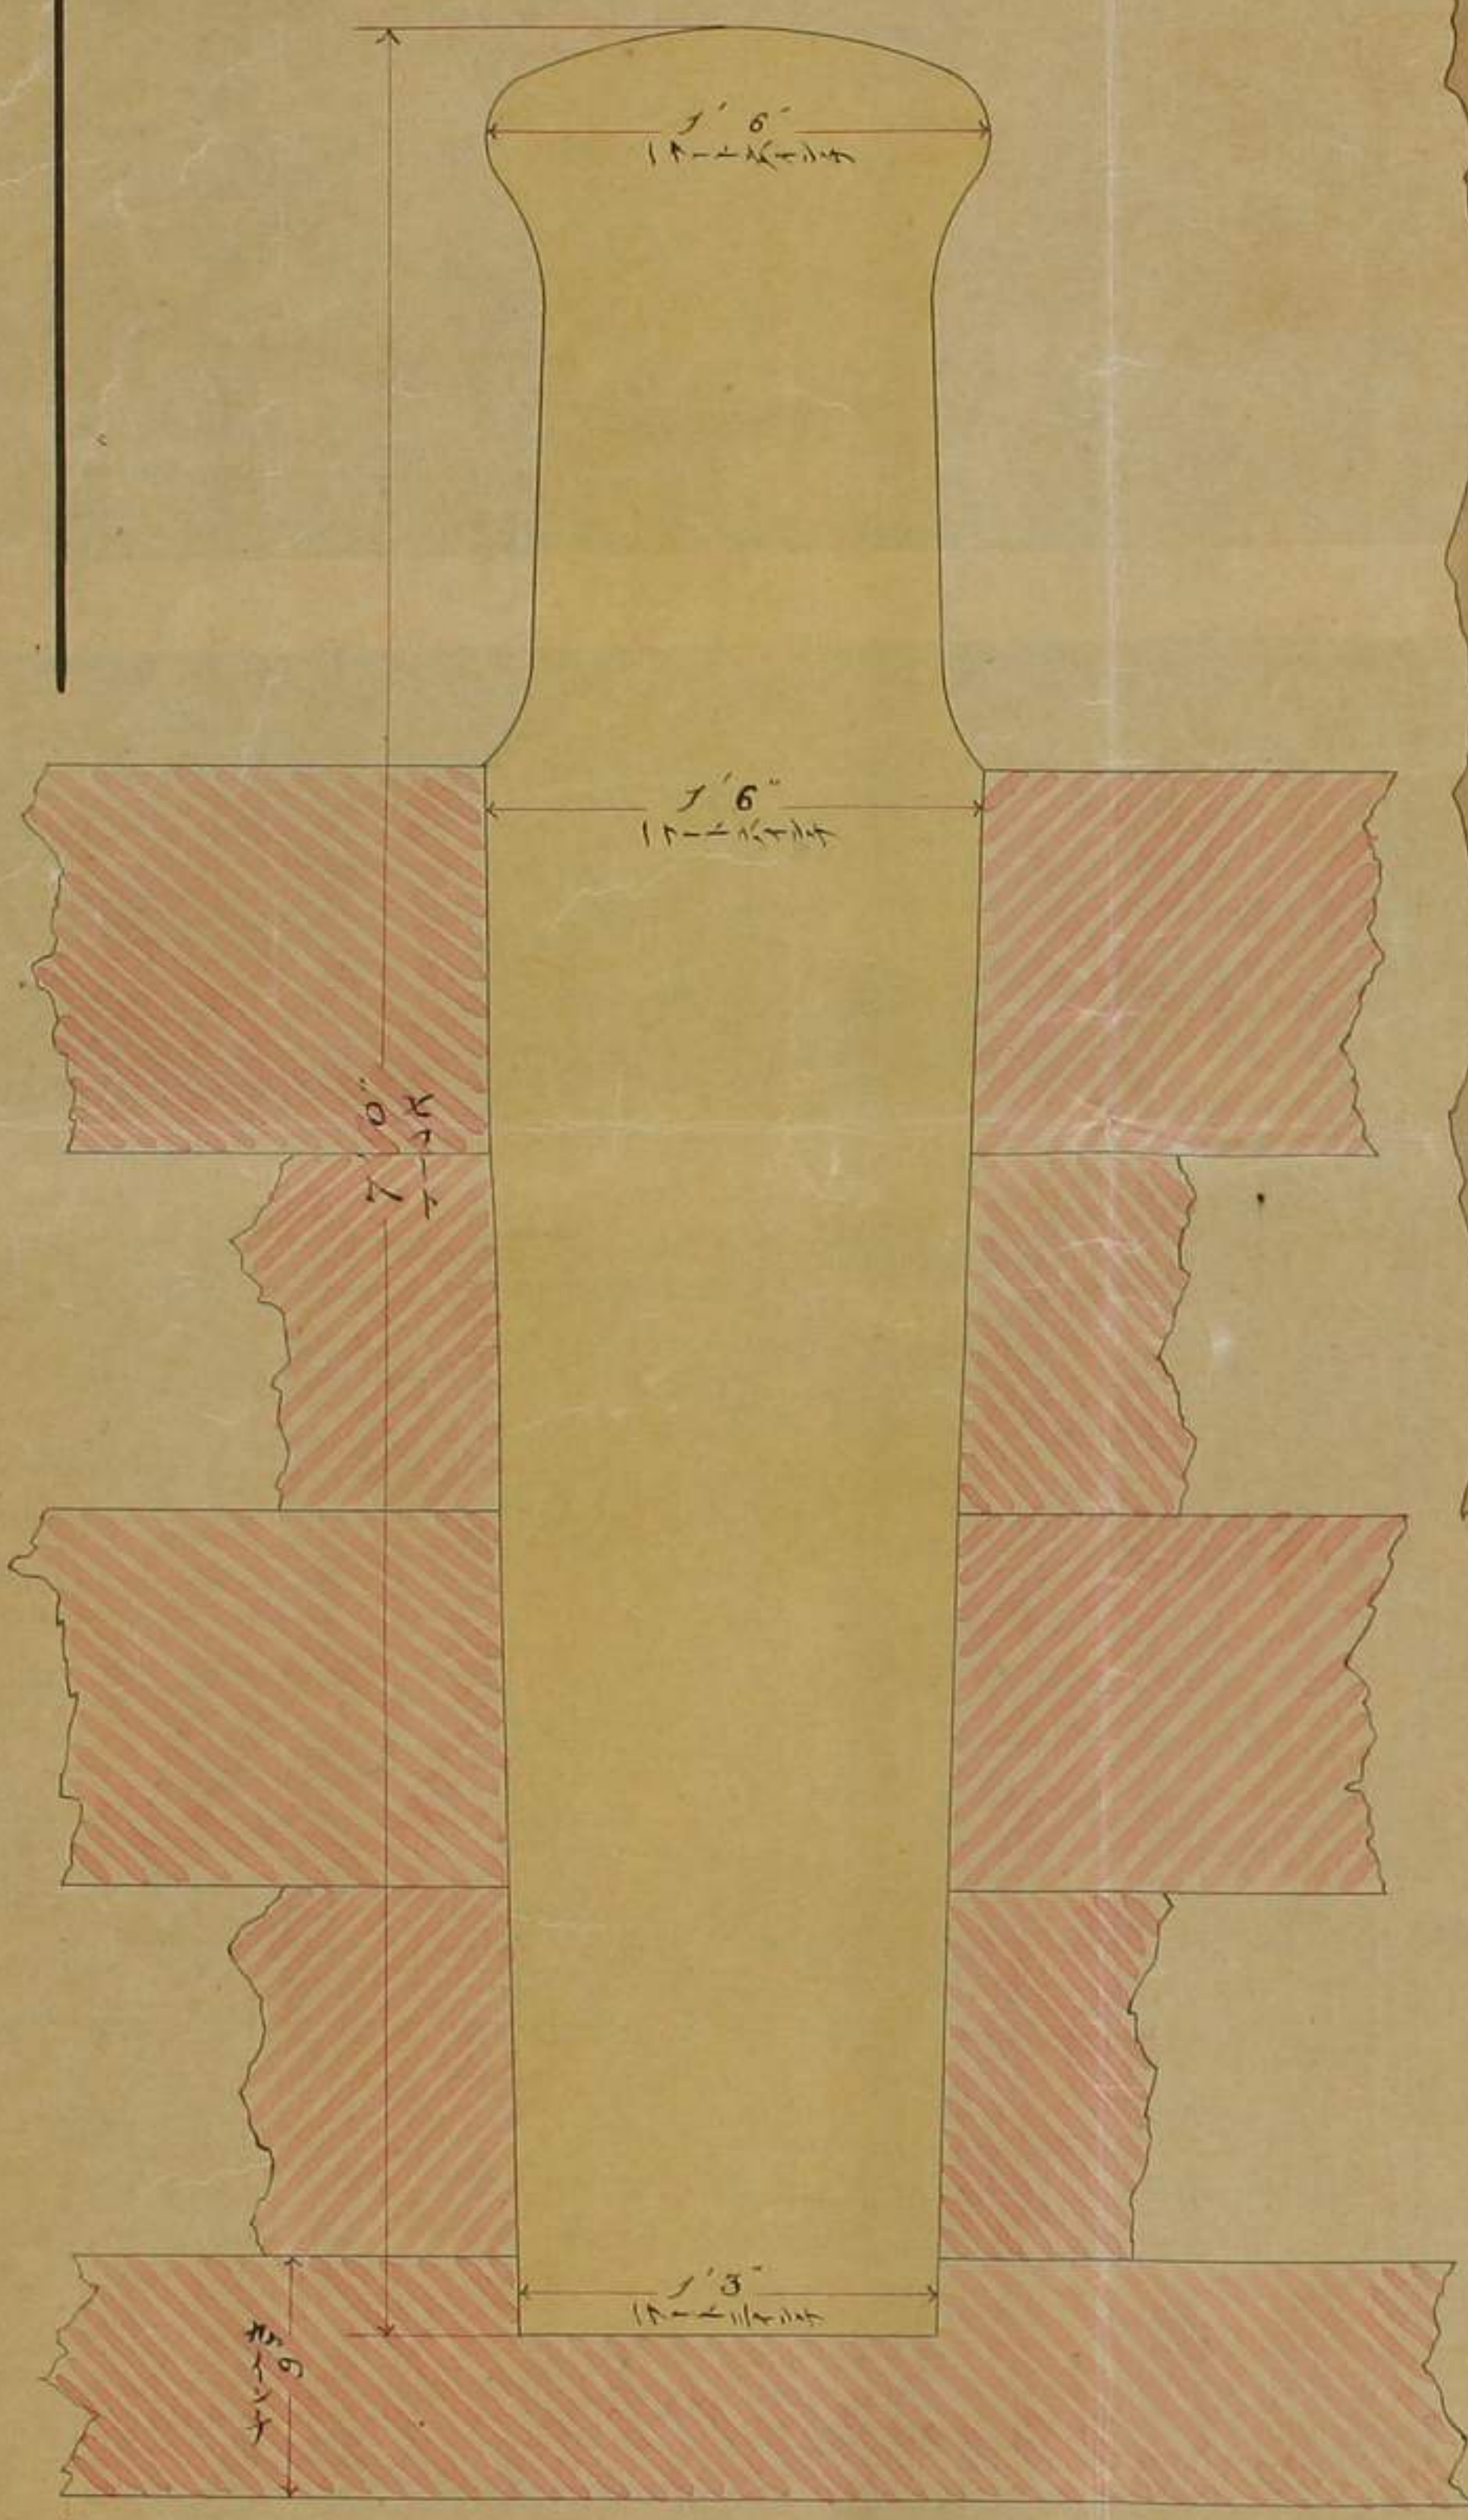

底ノ木防衝
FENDERS AT BOTTOM

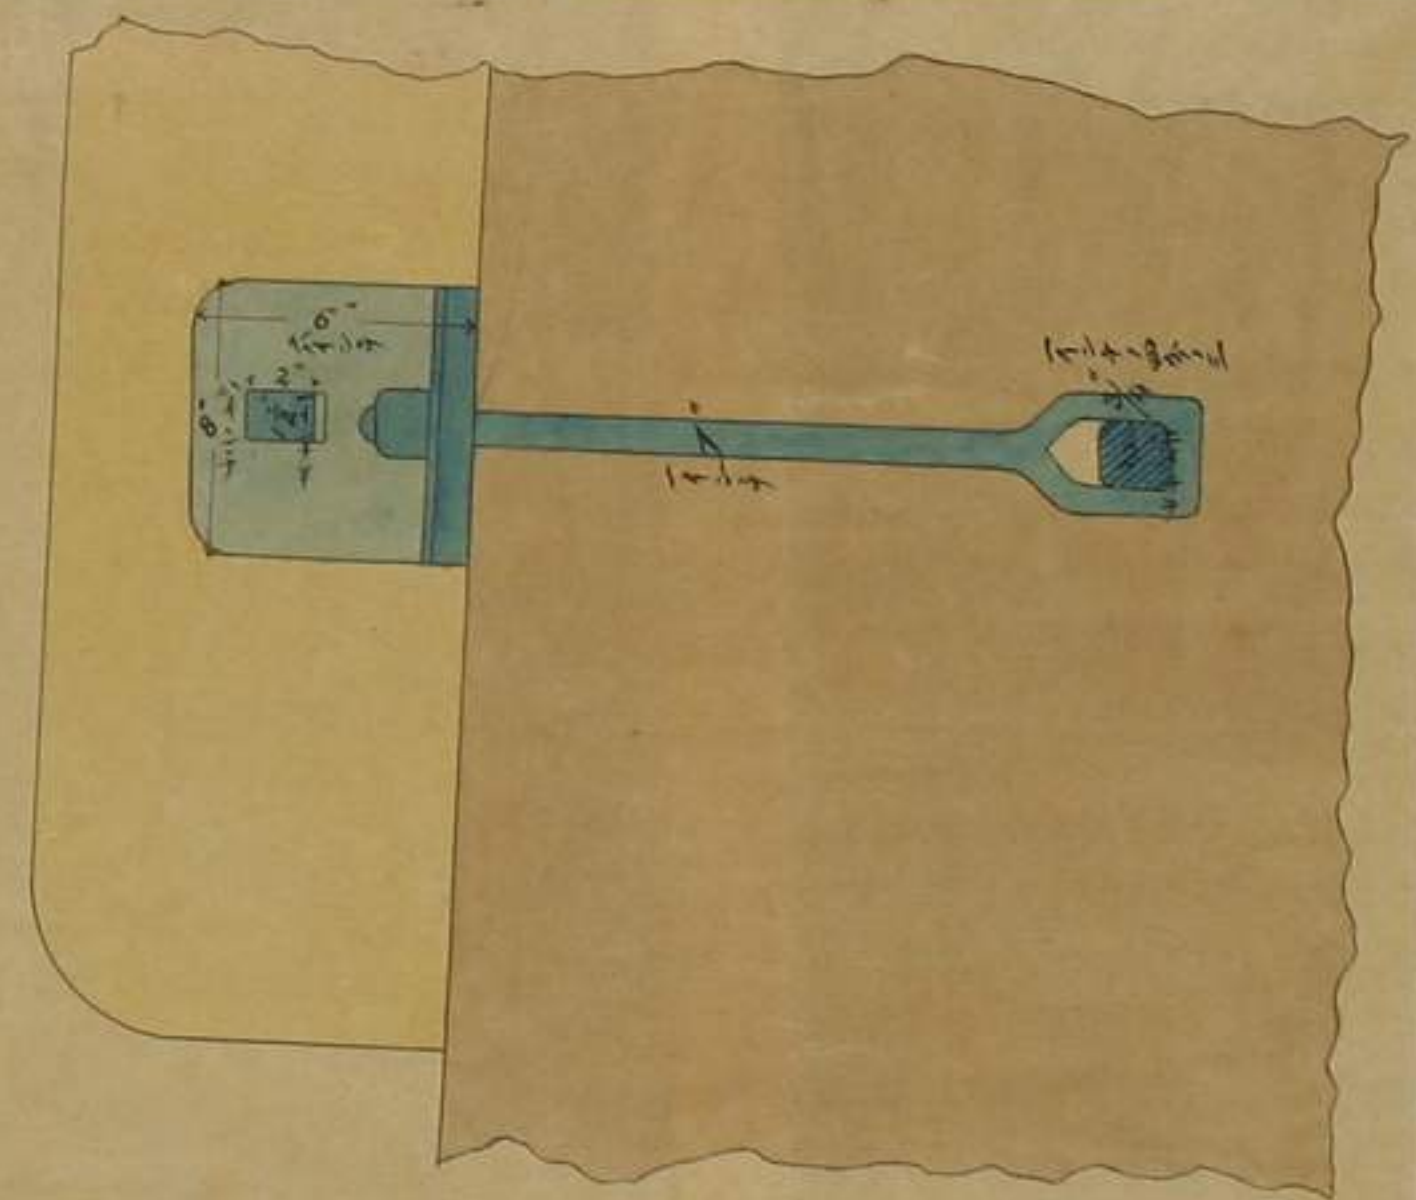


圖截橫抗纜繫
SECTION OF MOORING PAUL

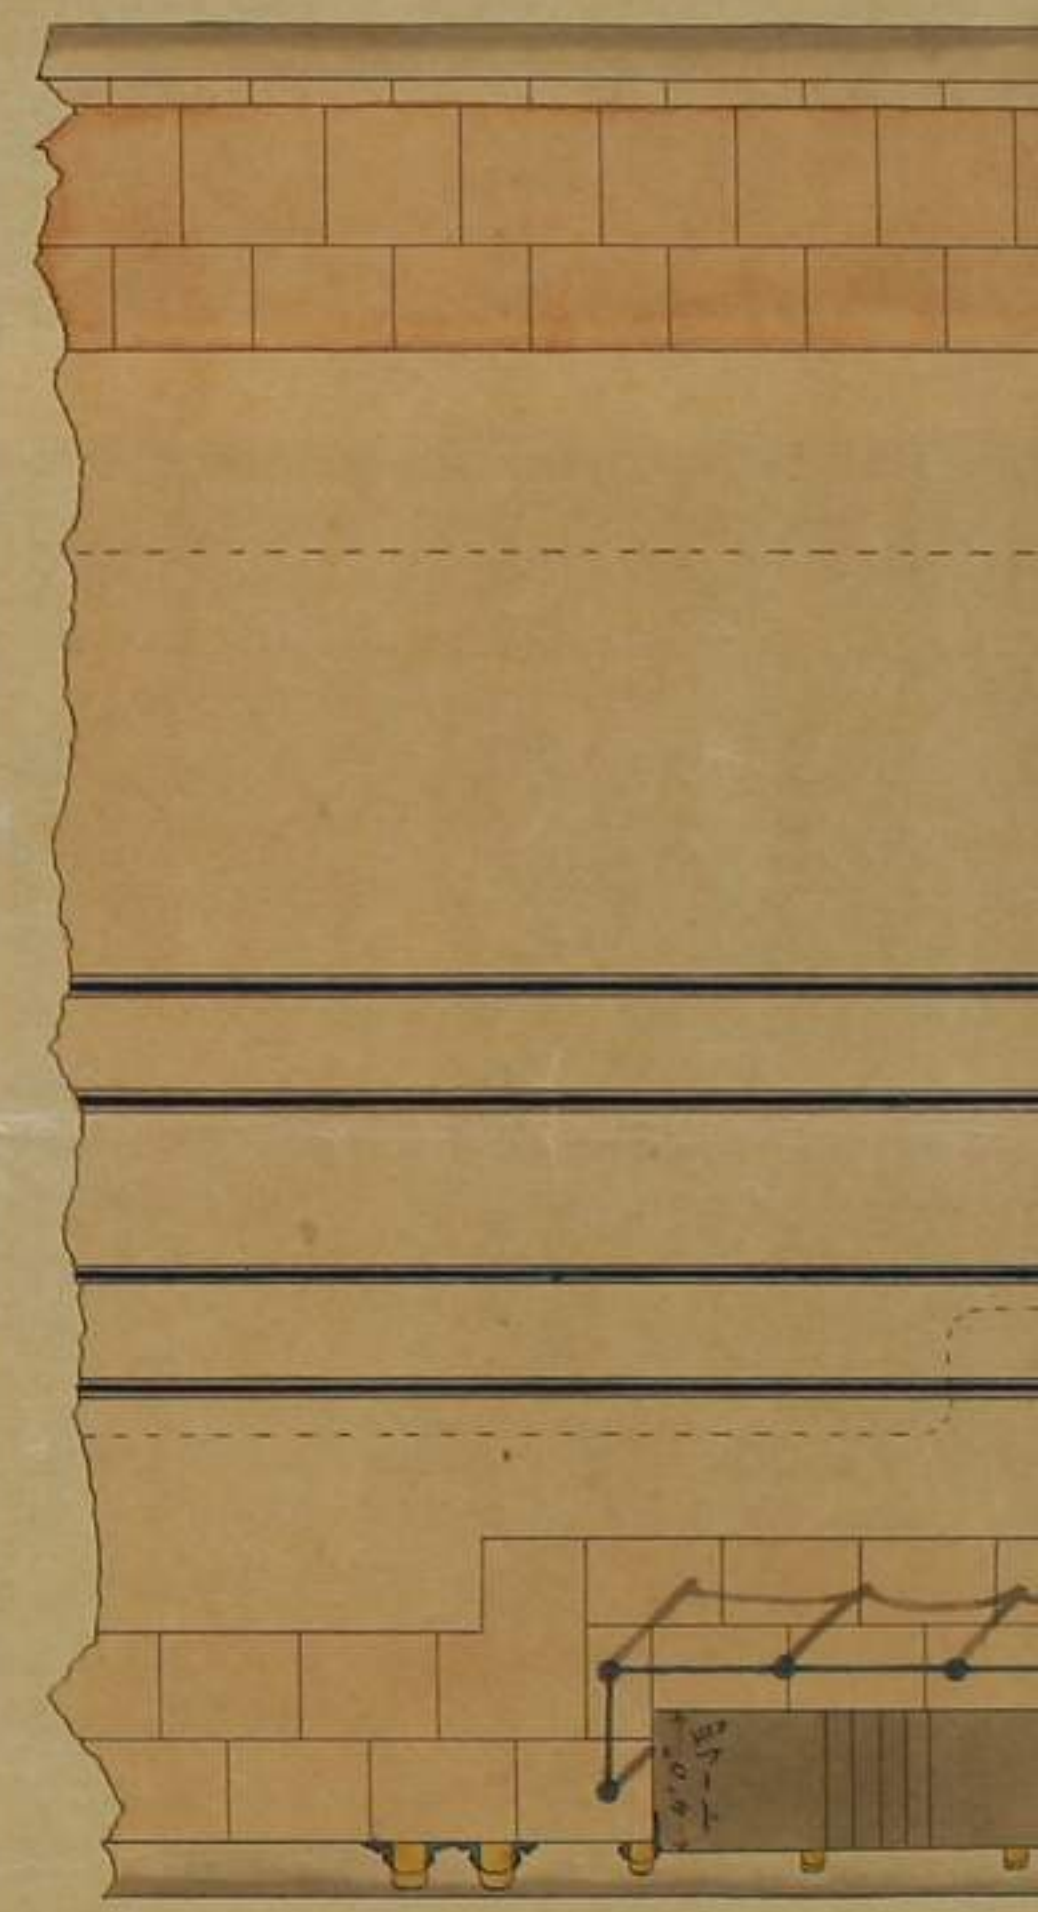


尺較比
SCALE
0 1 2 3 4 5 6 7 8 9 10
80寸 30寸 40 feet

尺較比圖精
SCALE FOR DETAILS
0 1 2 3 4 5 6 7 8 9 10
20寸 30寸 40 inches



上頂ノ木防衝
FENDERS AT TOP

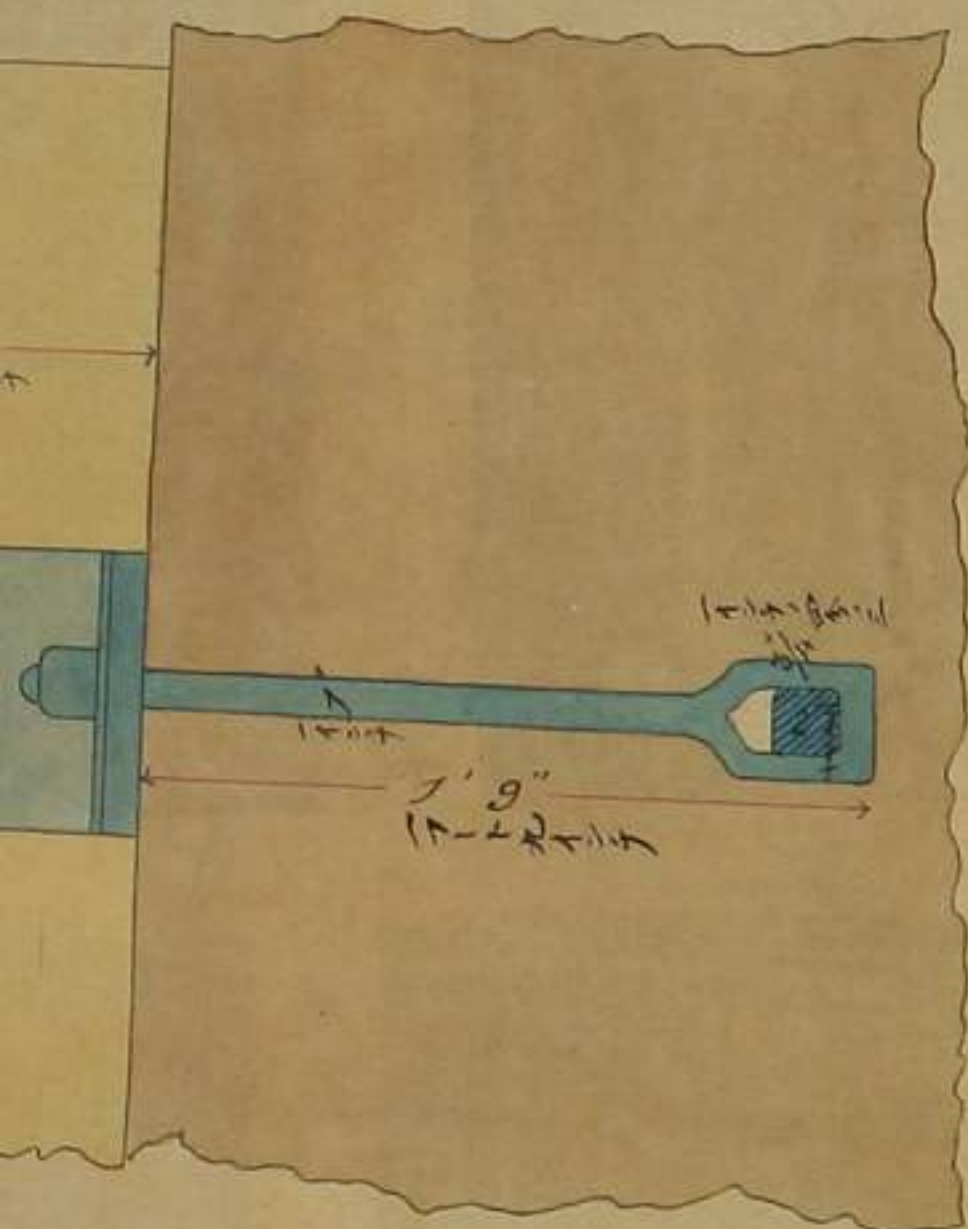

底ノ木防衝
FENDERS AT BOTTOM

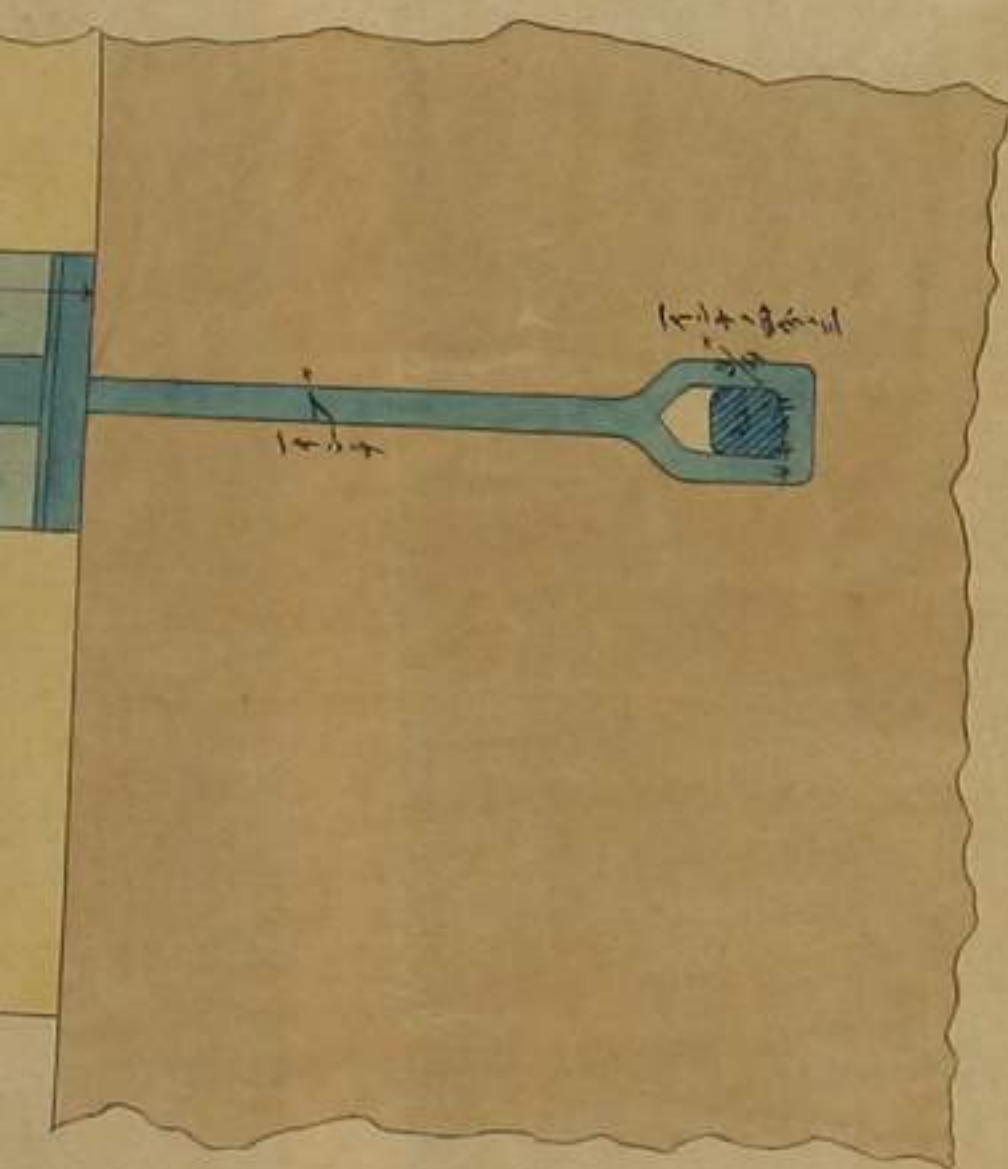

圖面平
PLAN

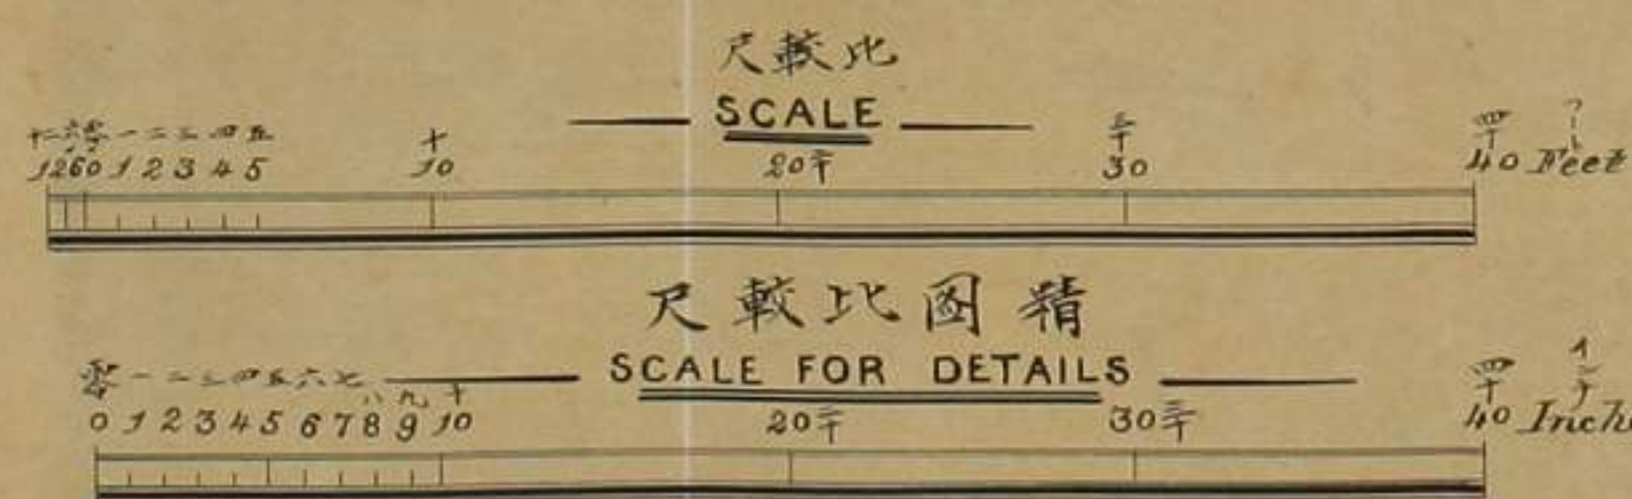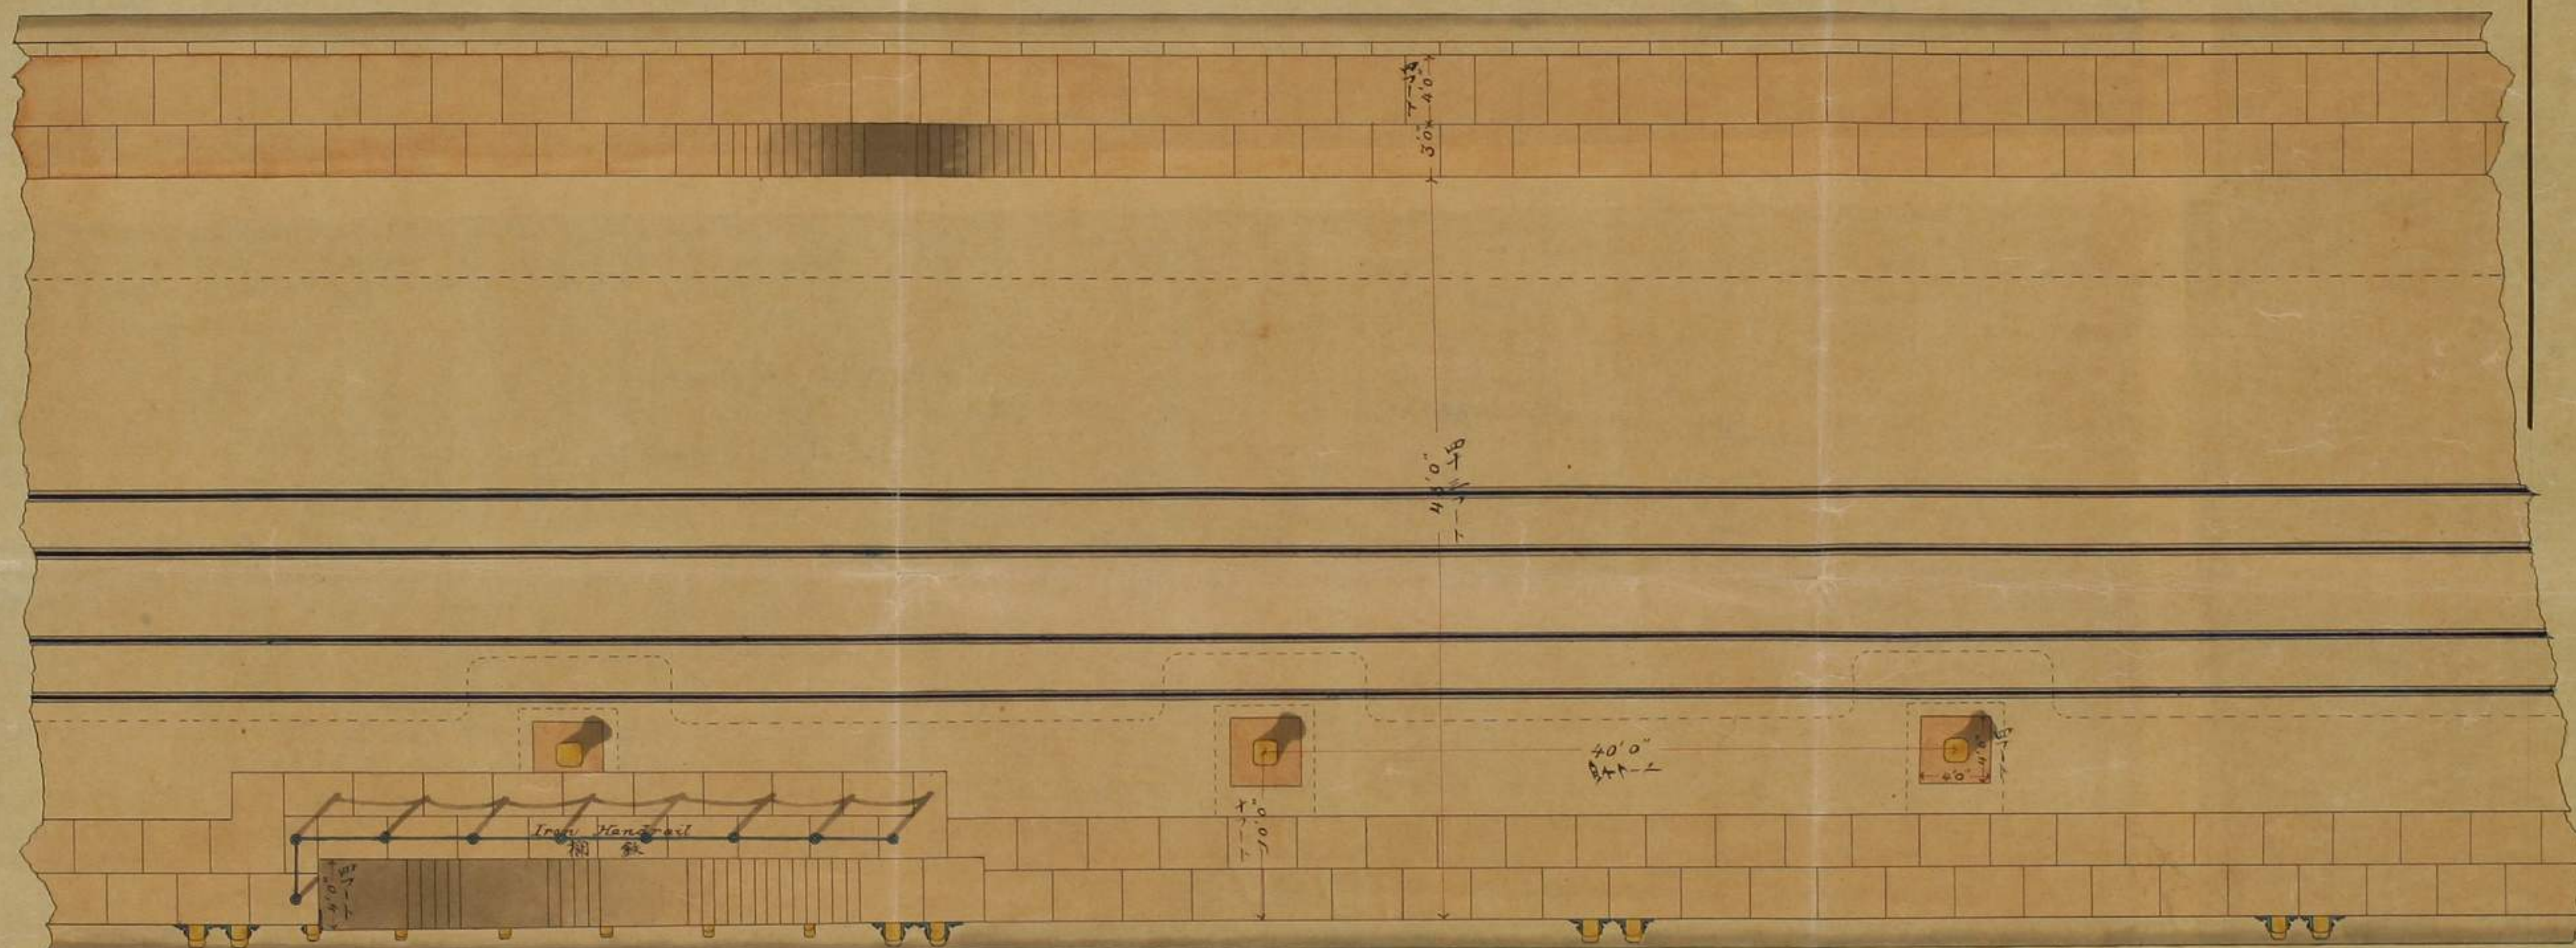

Ben-tai Gohō Kame
Henry Munton

大正十一年四月
限正侯爵郵寄