

宮城省圖




14
2478
120







宮城指圖


省畧

一條大路弘十二丈

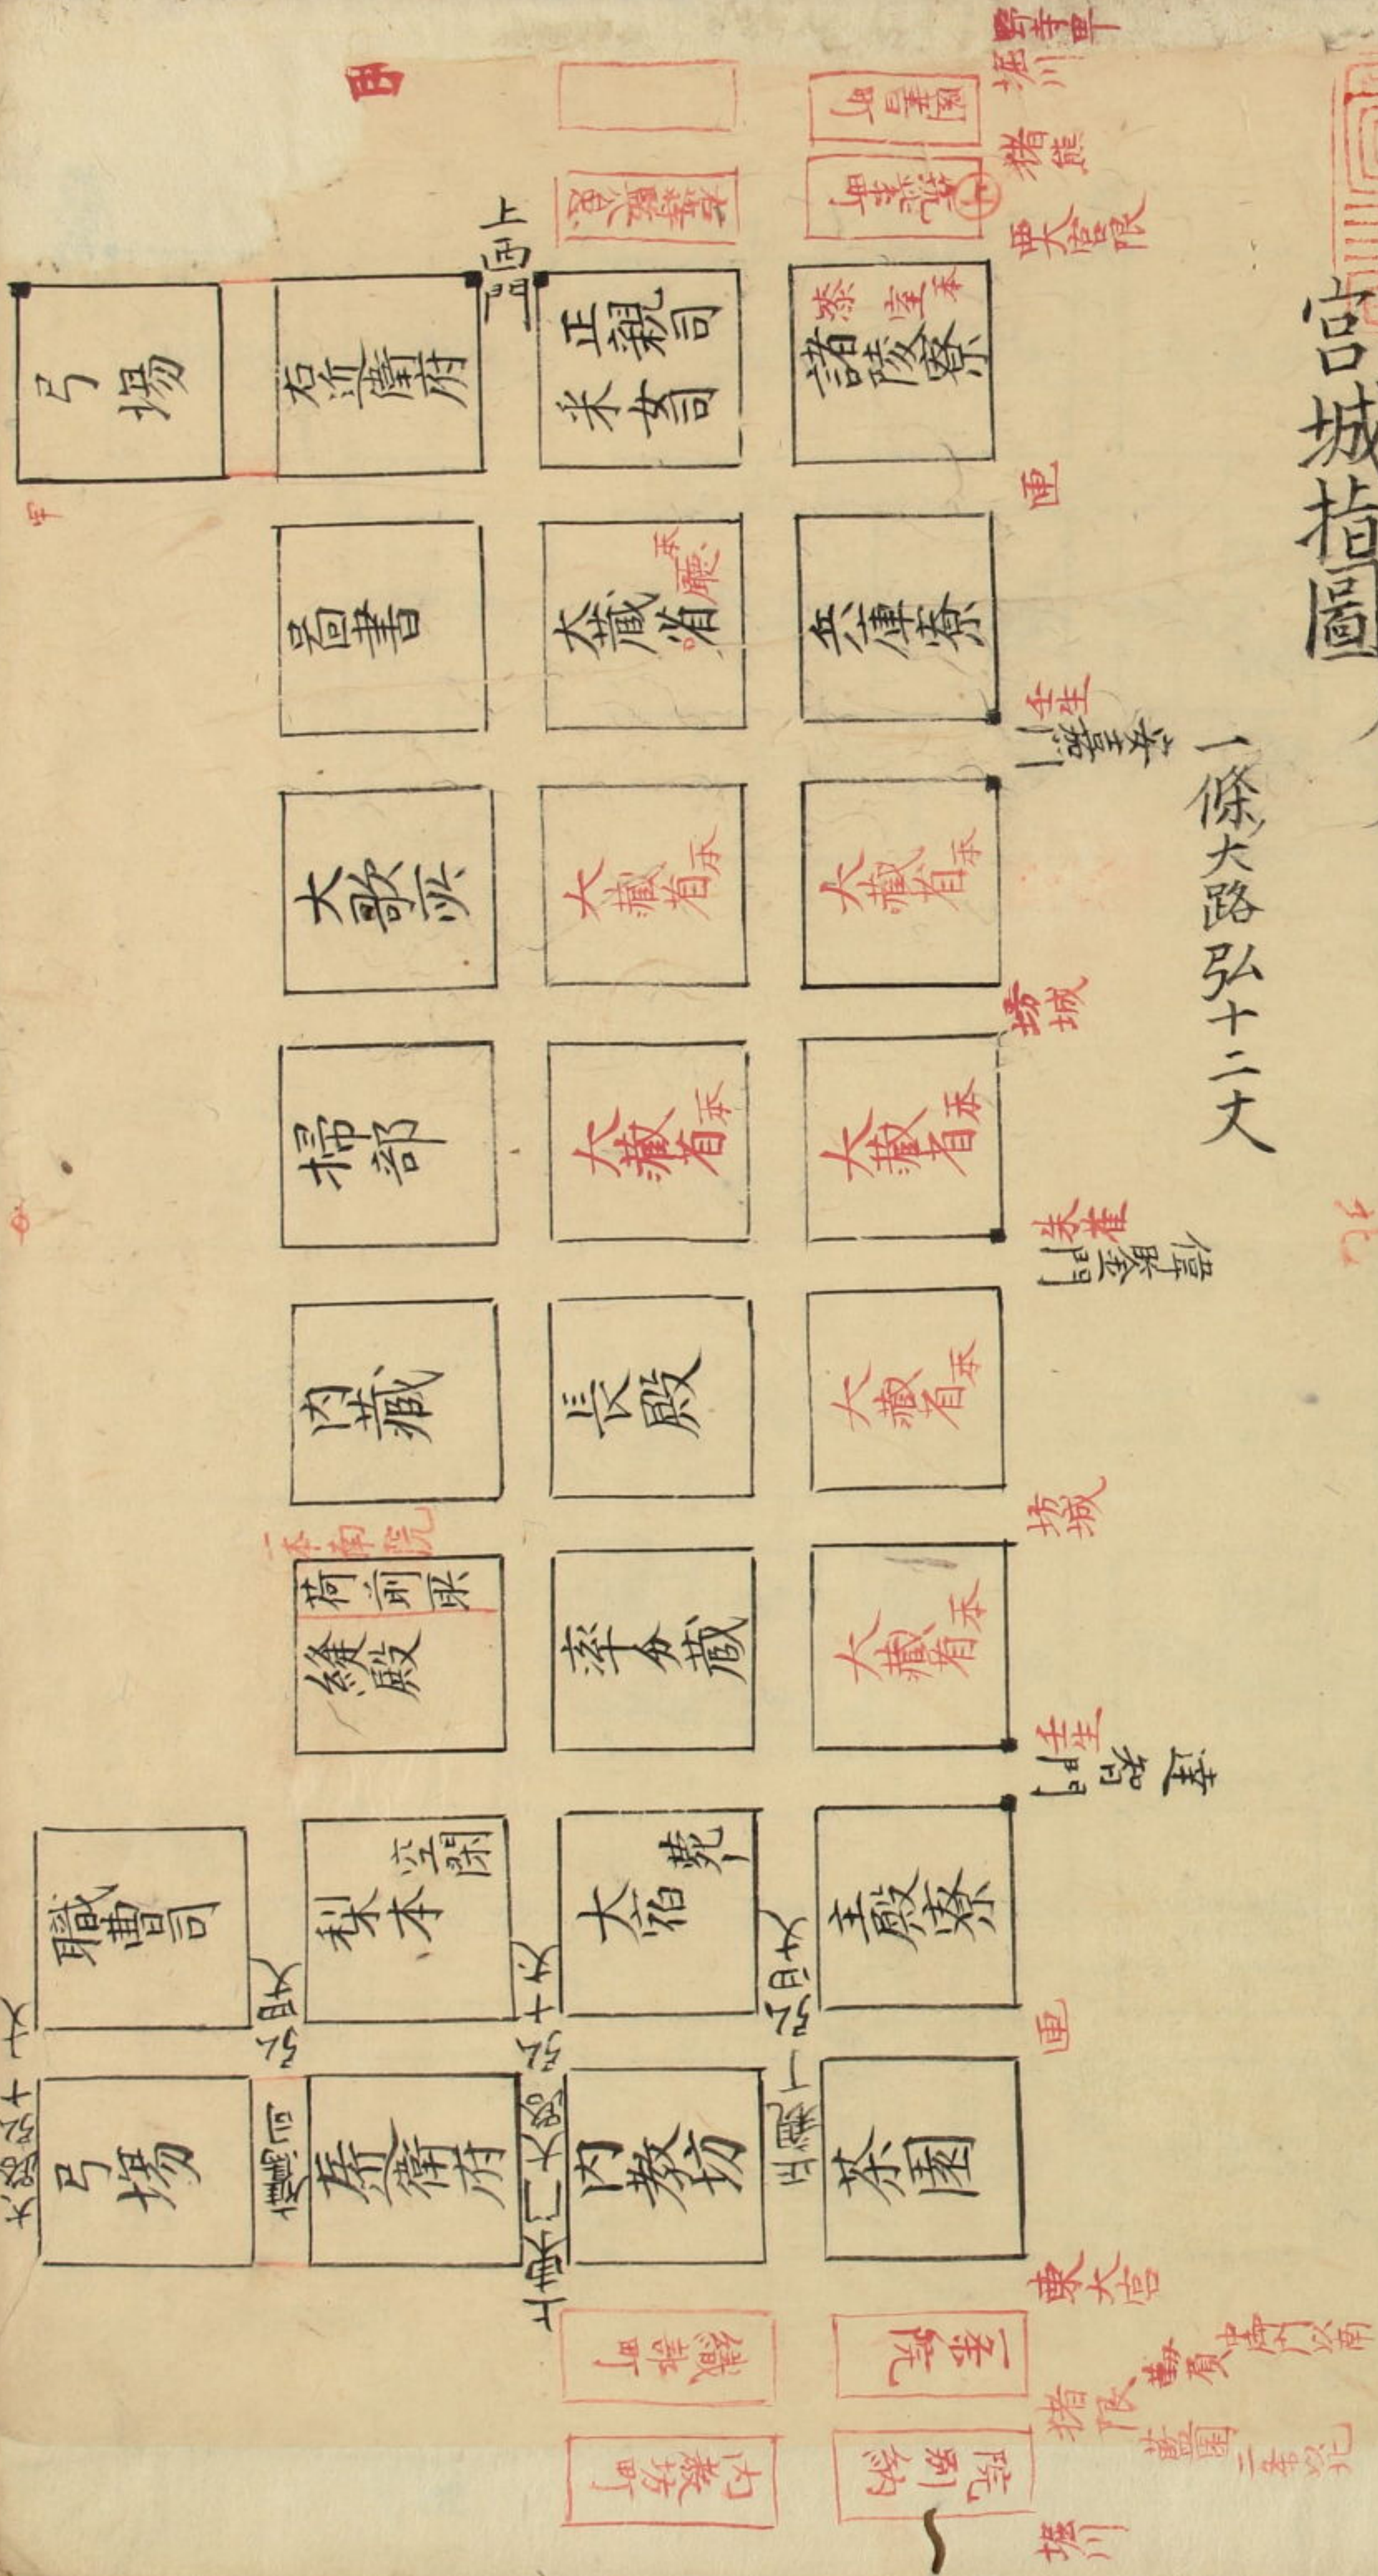


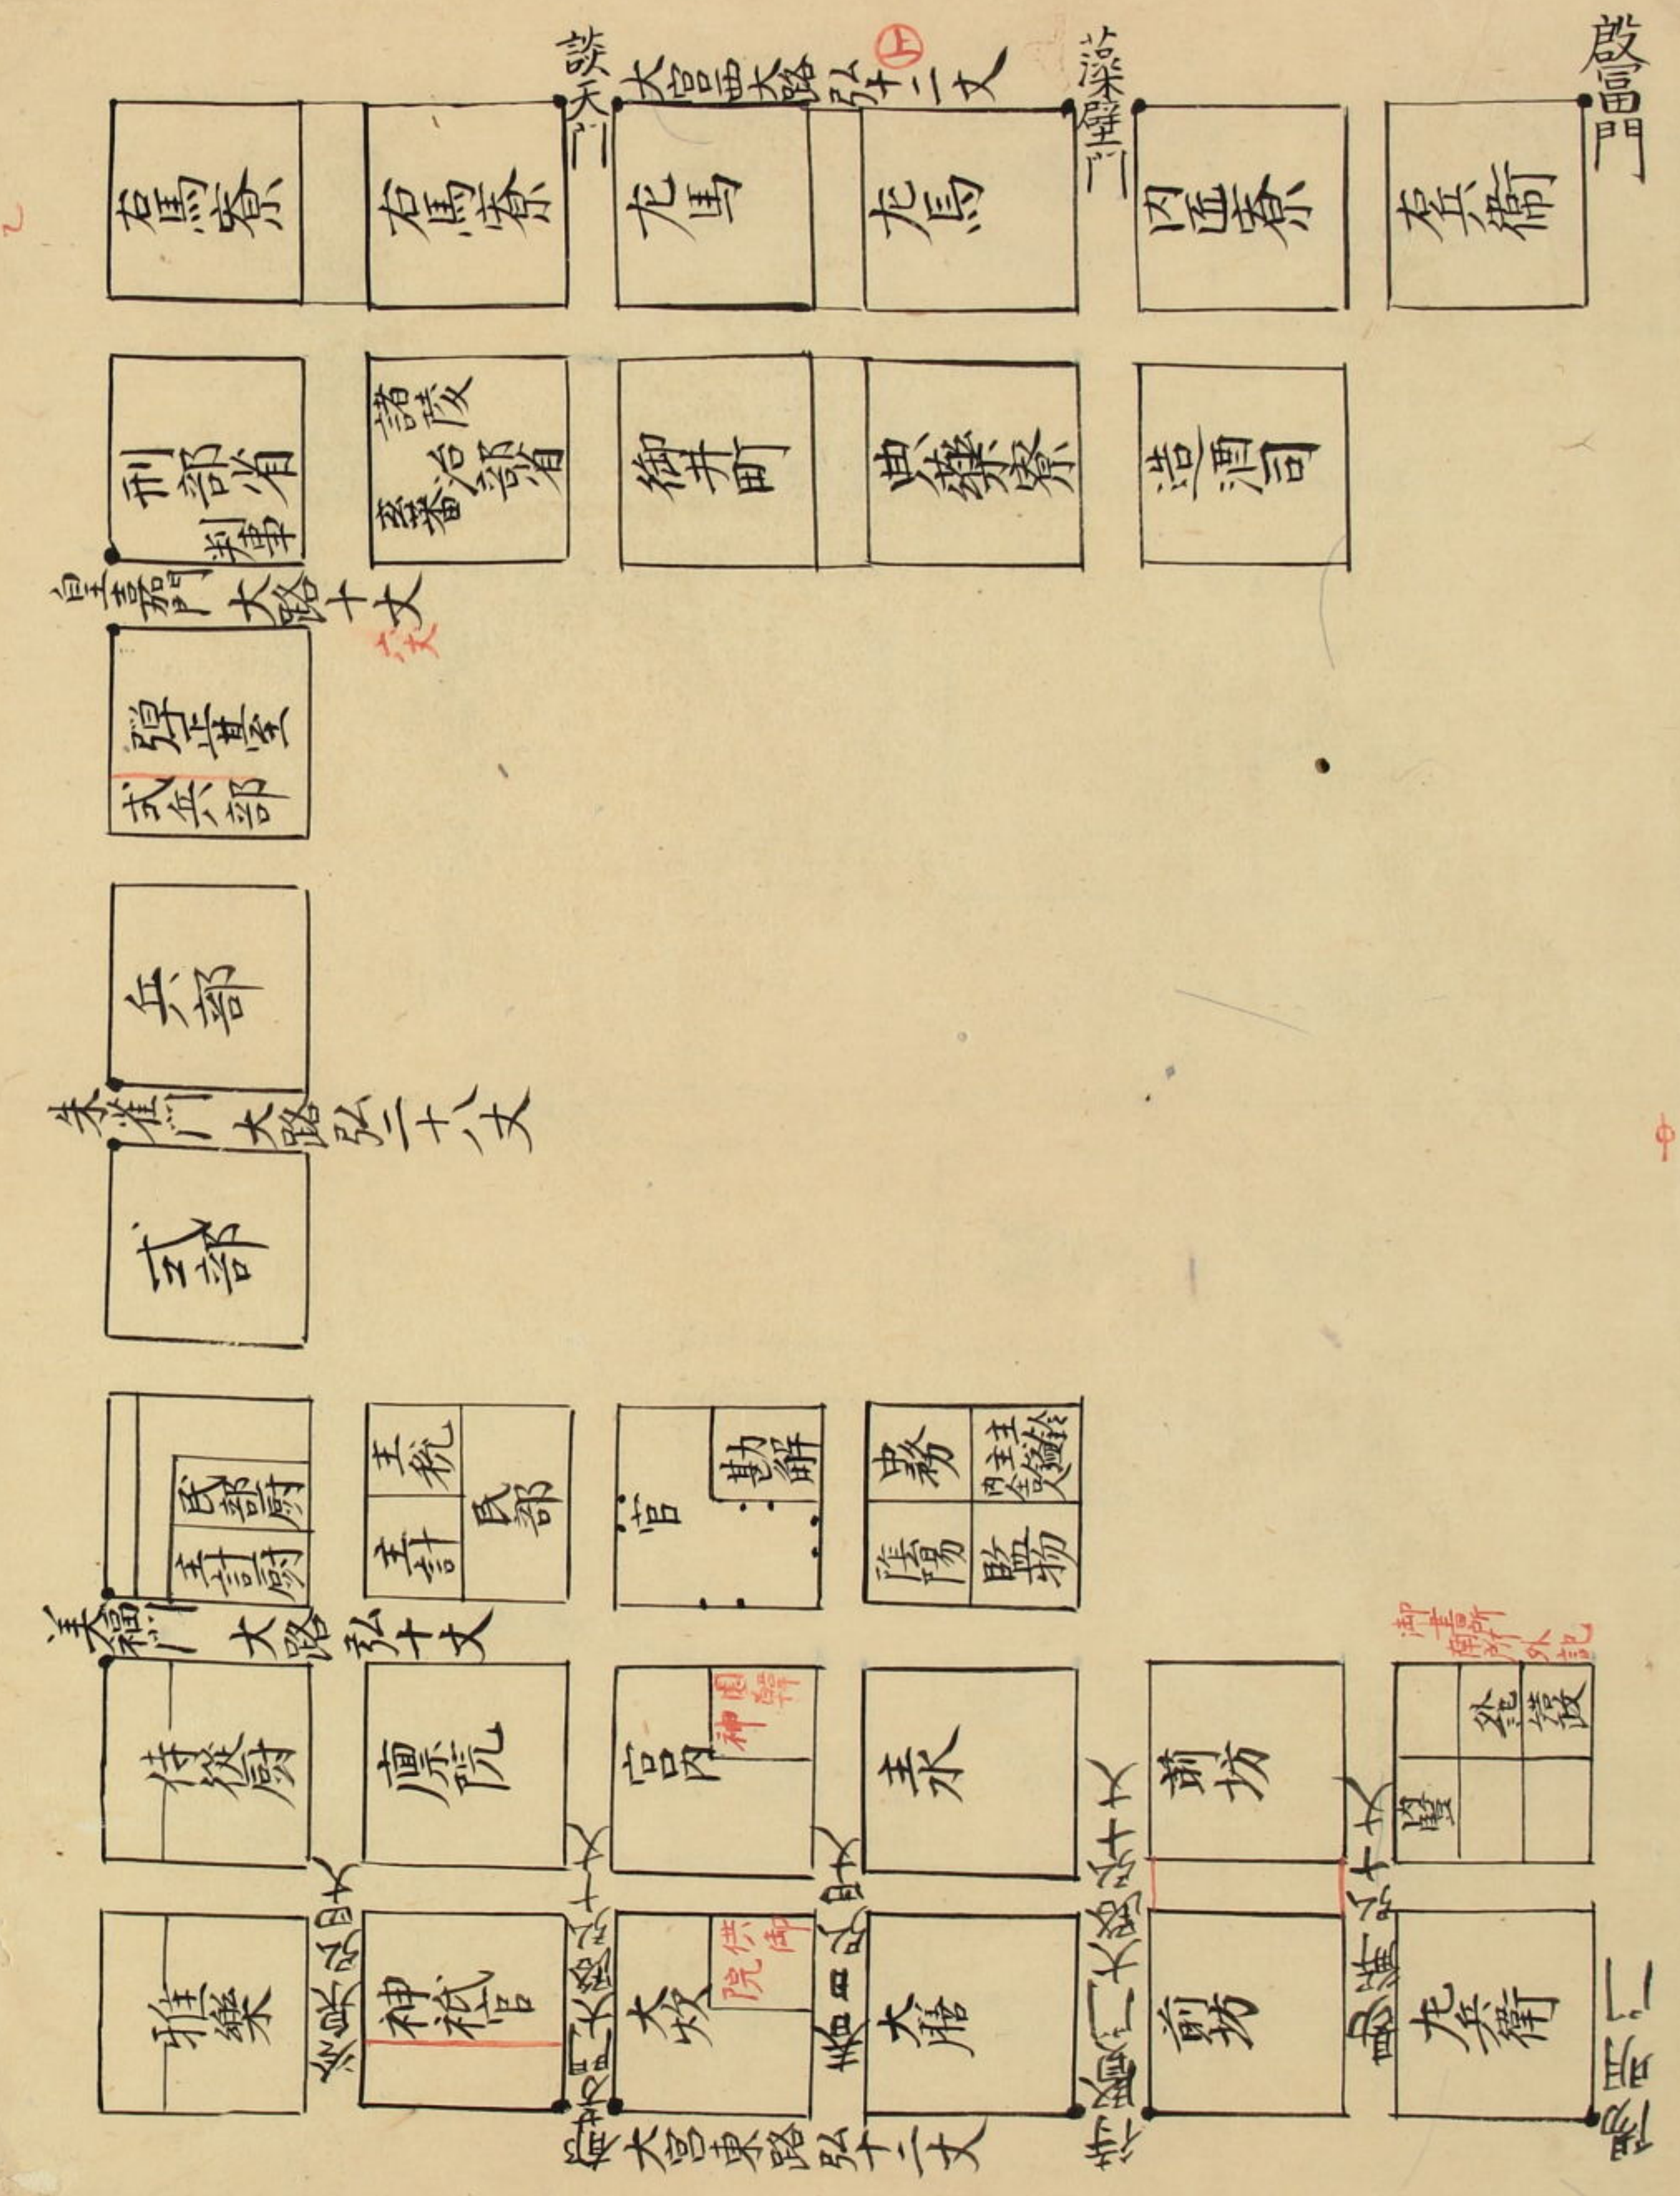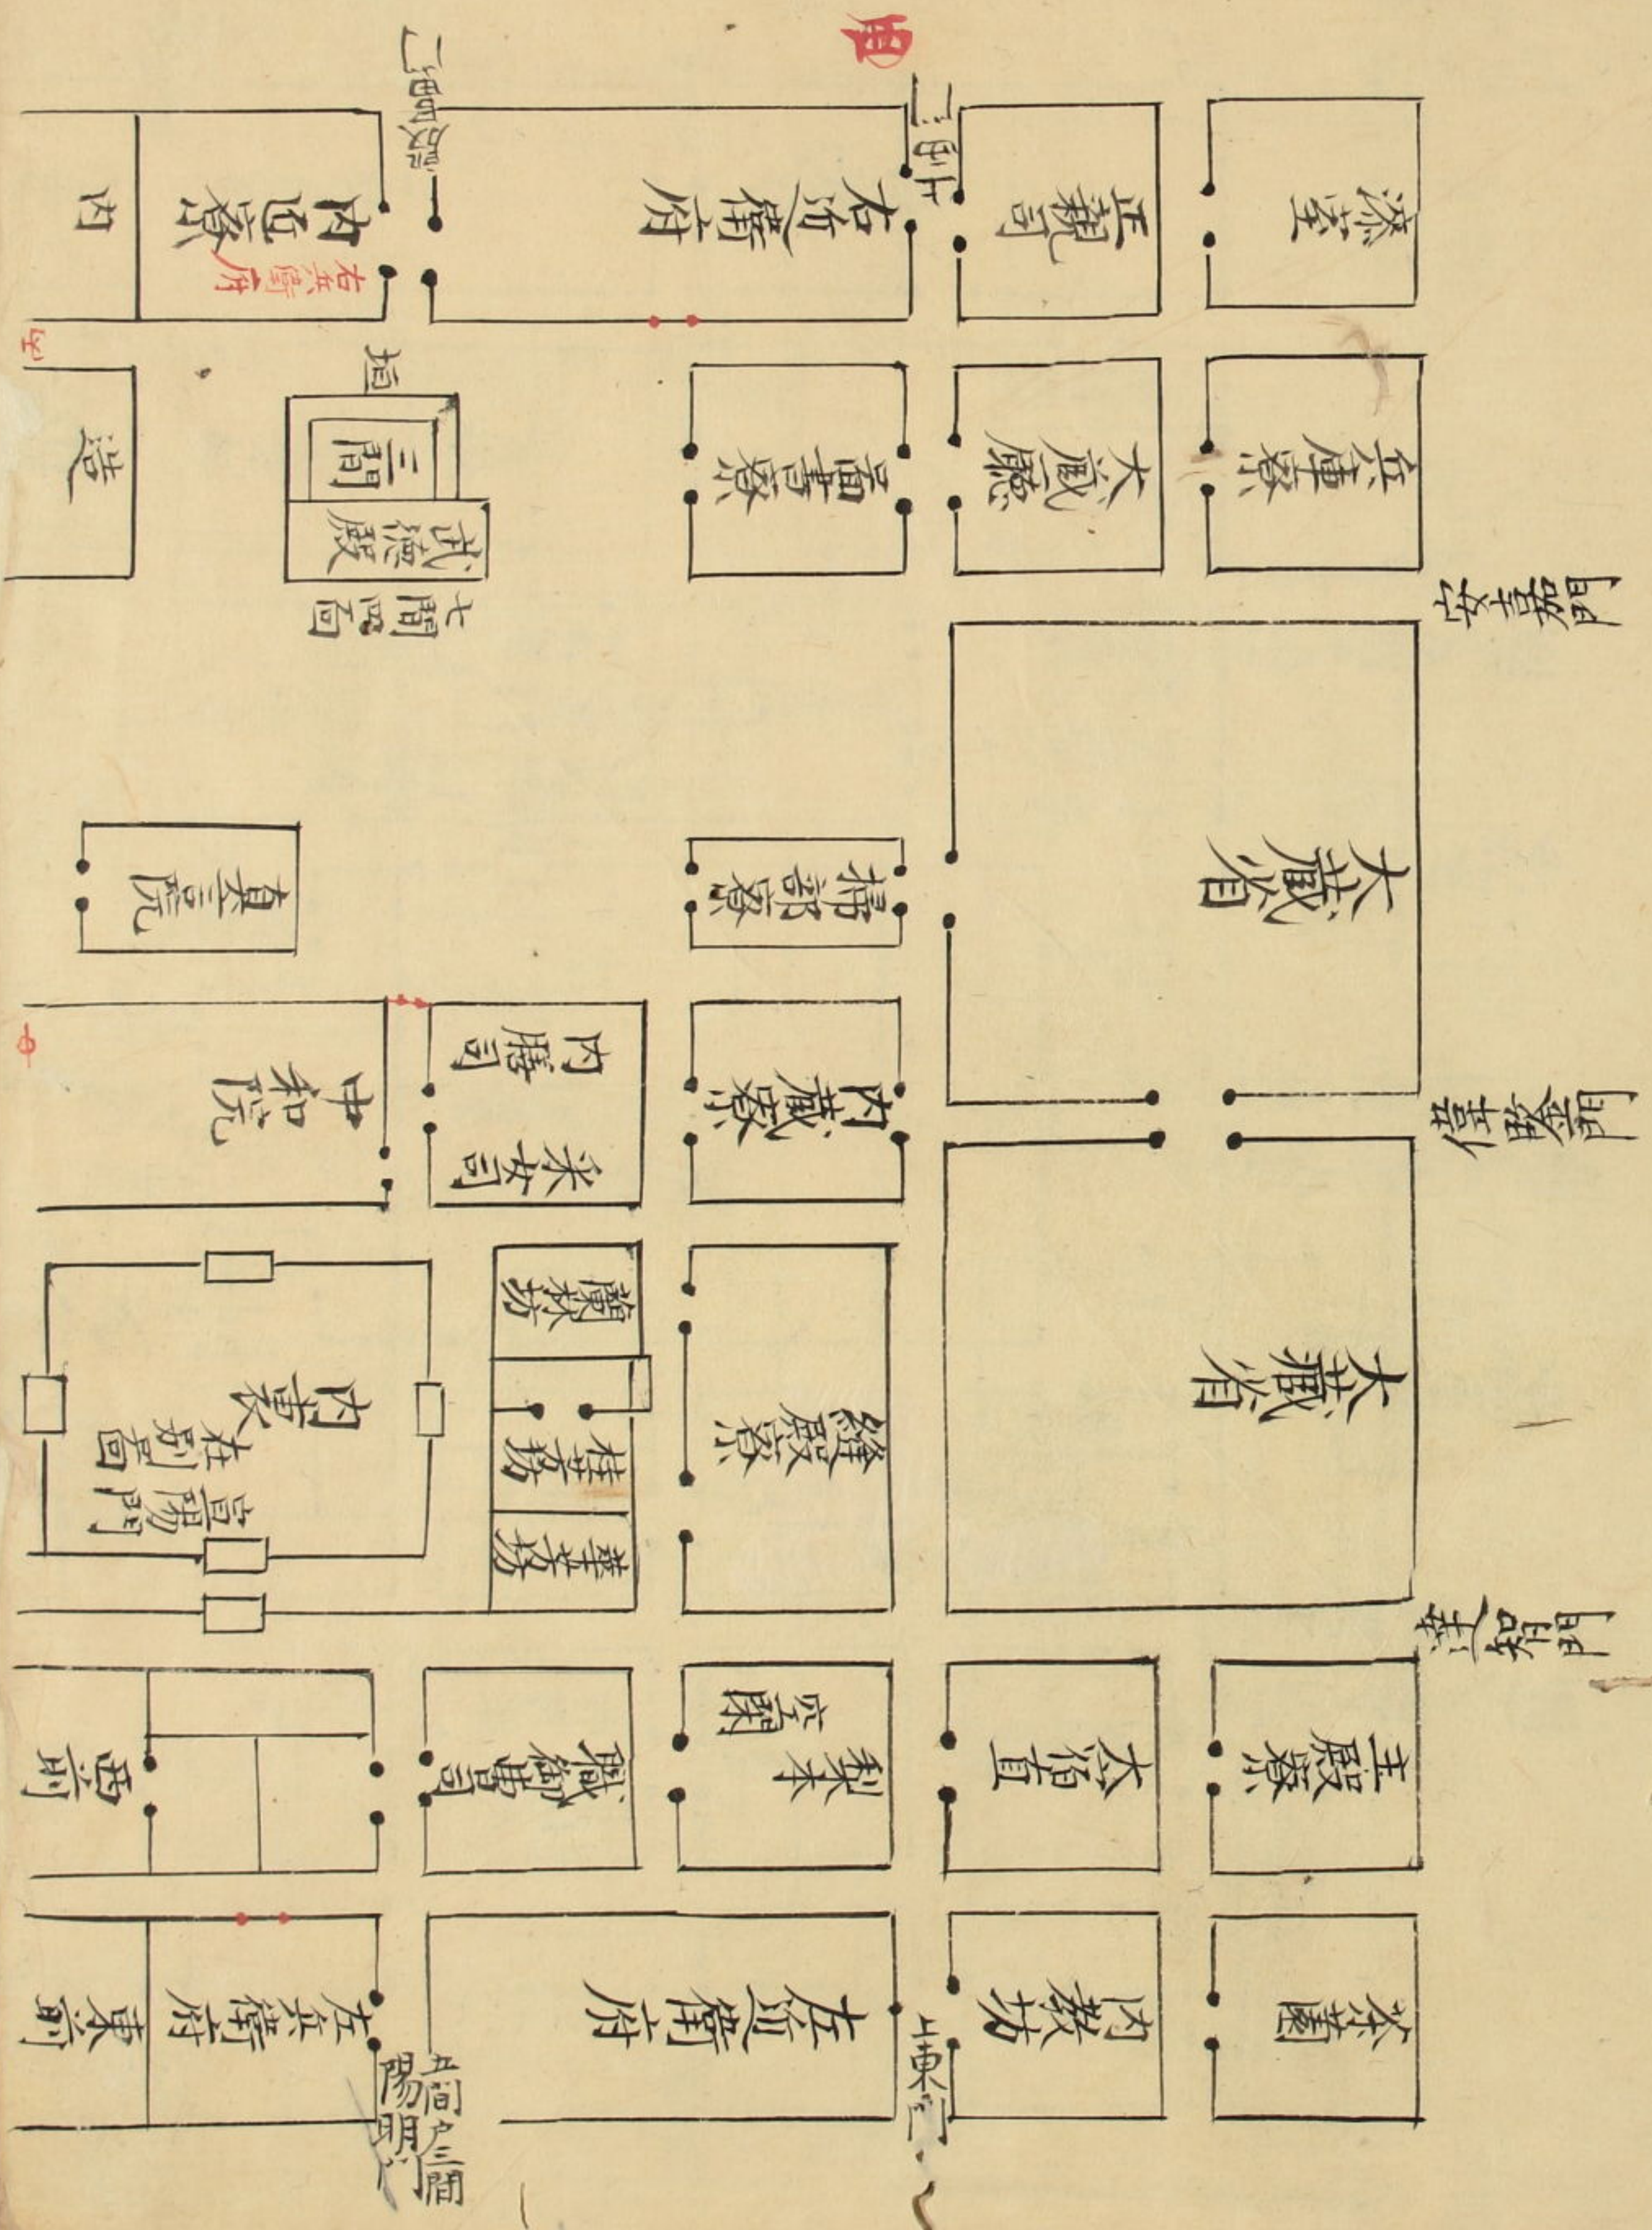


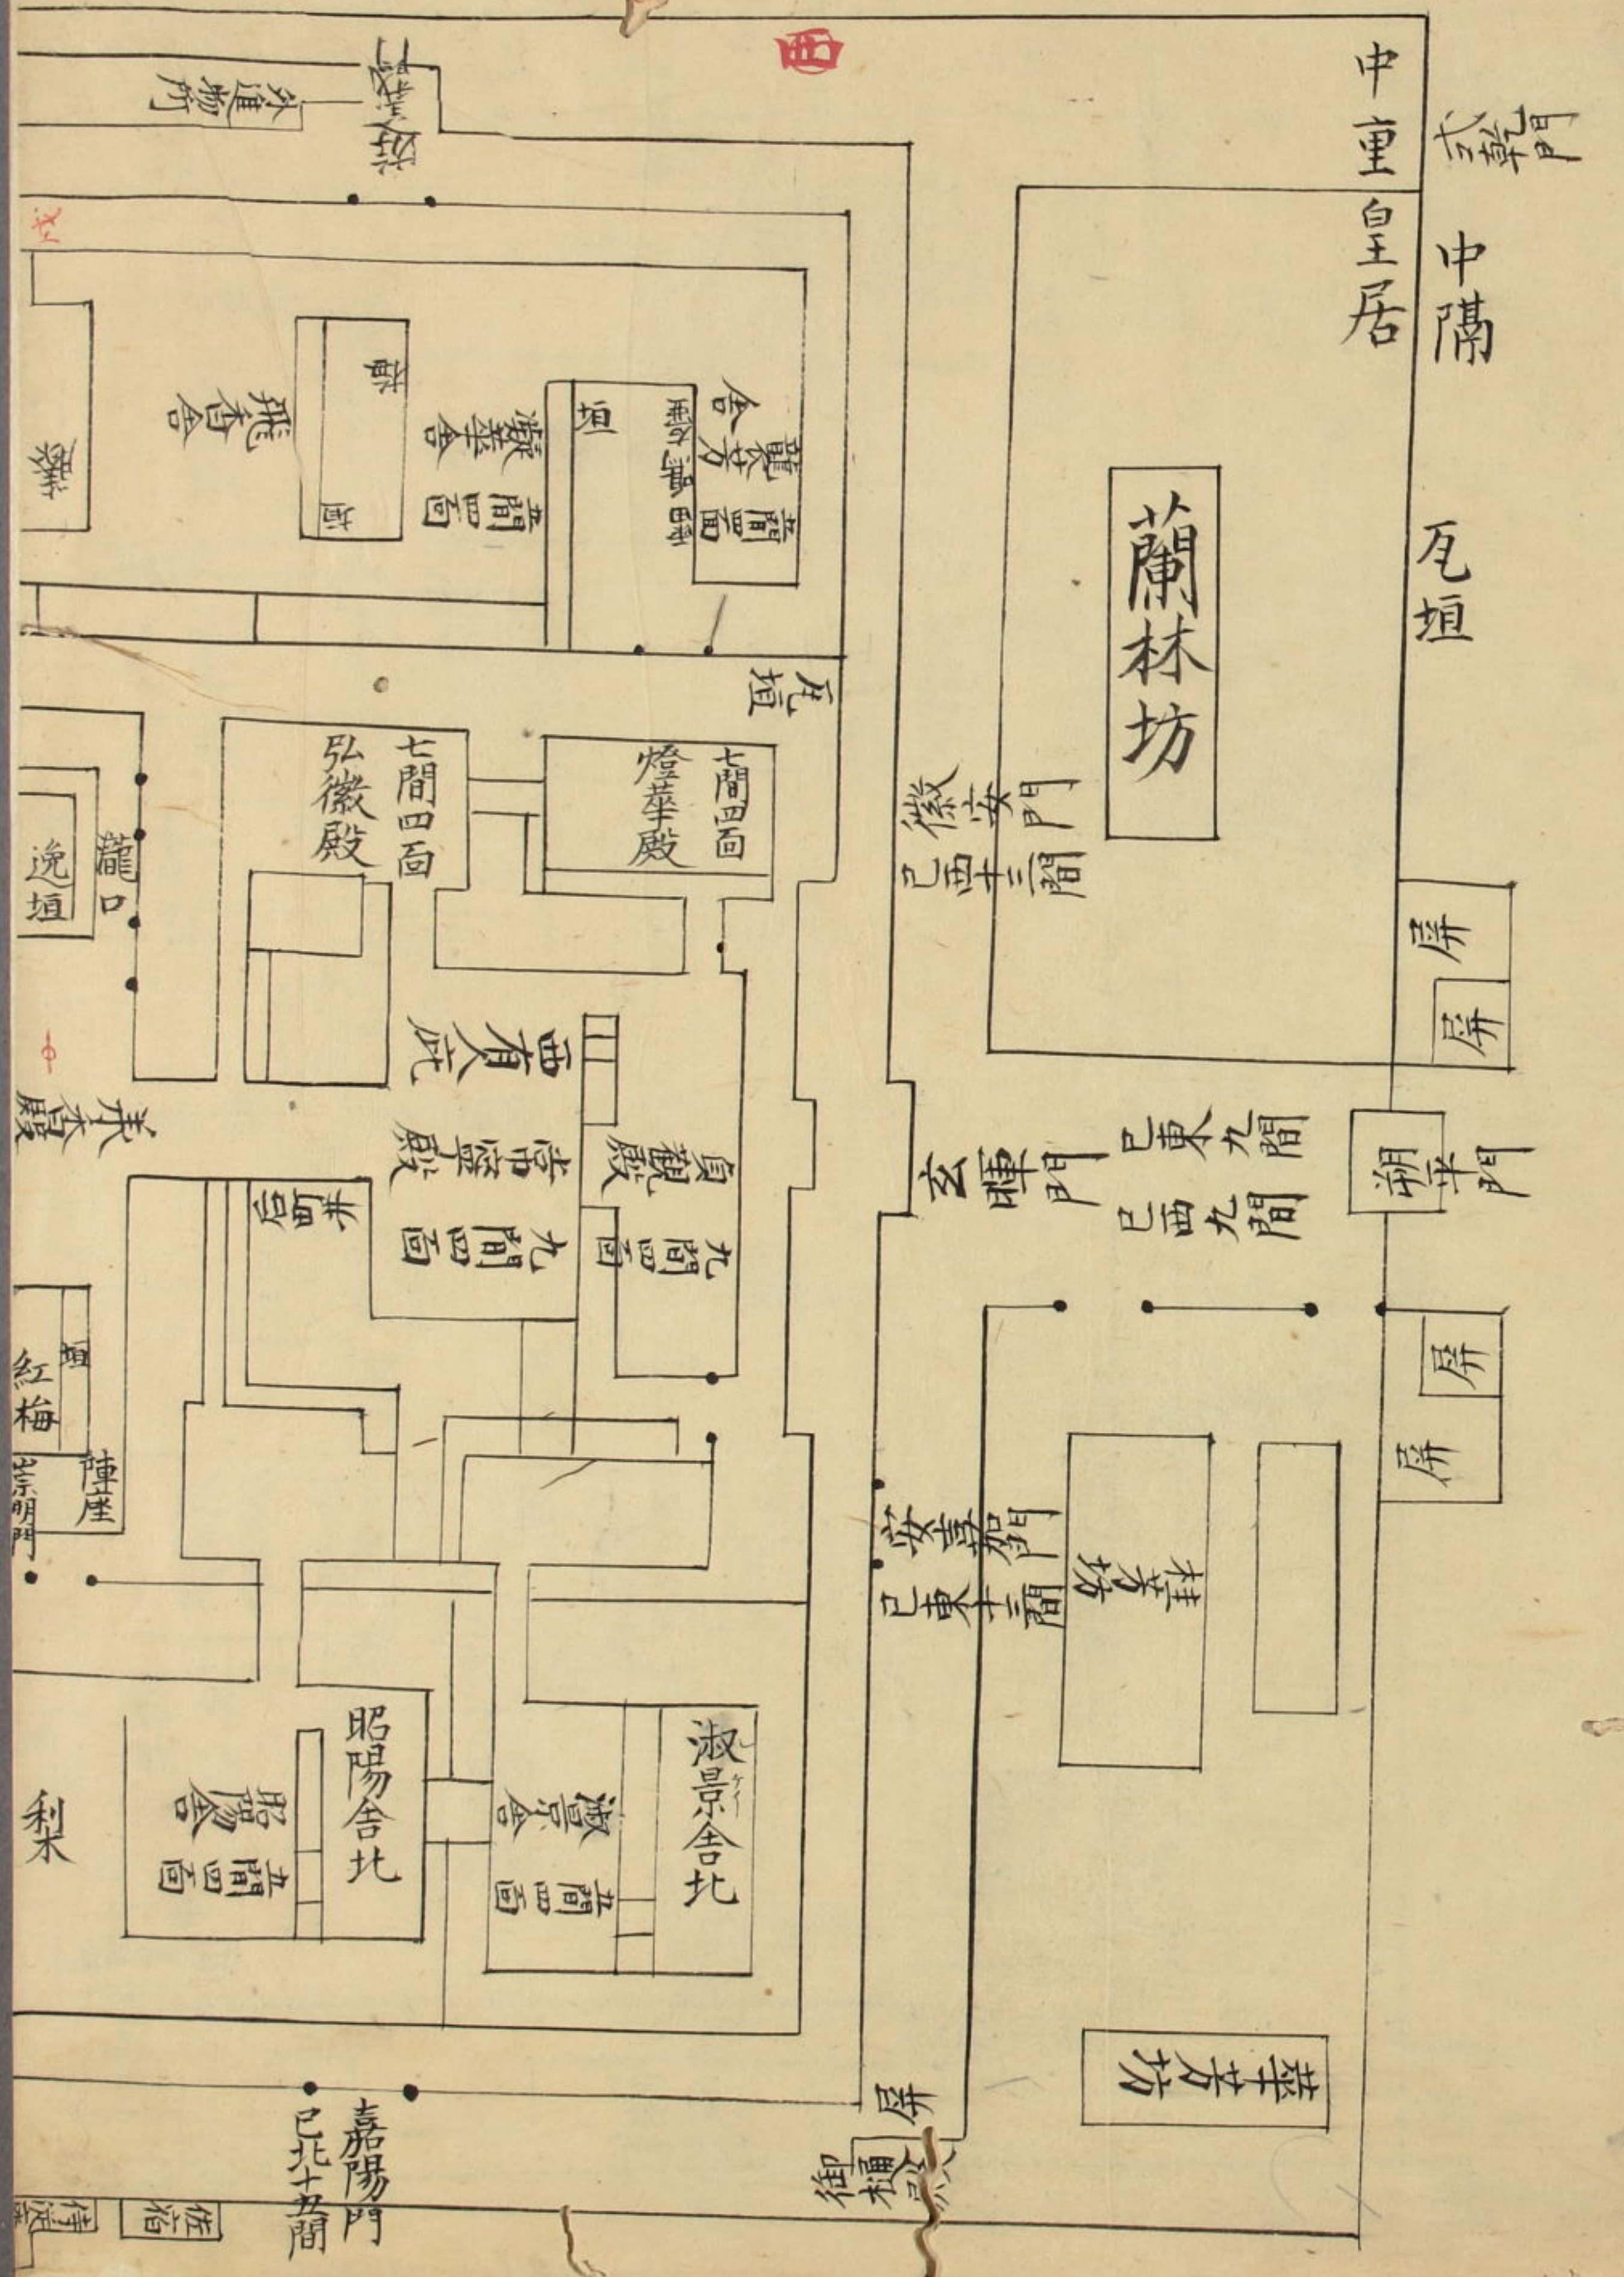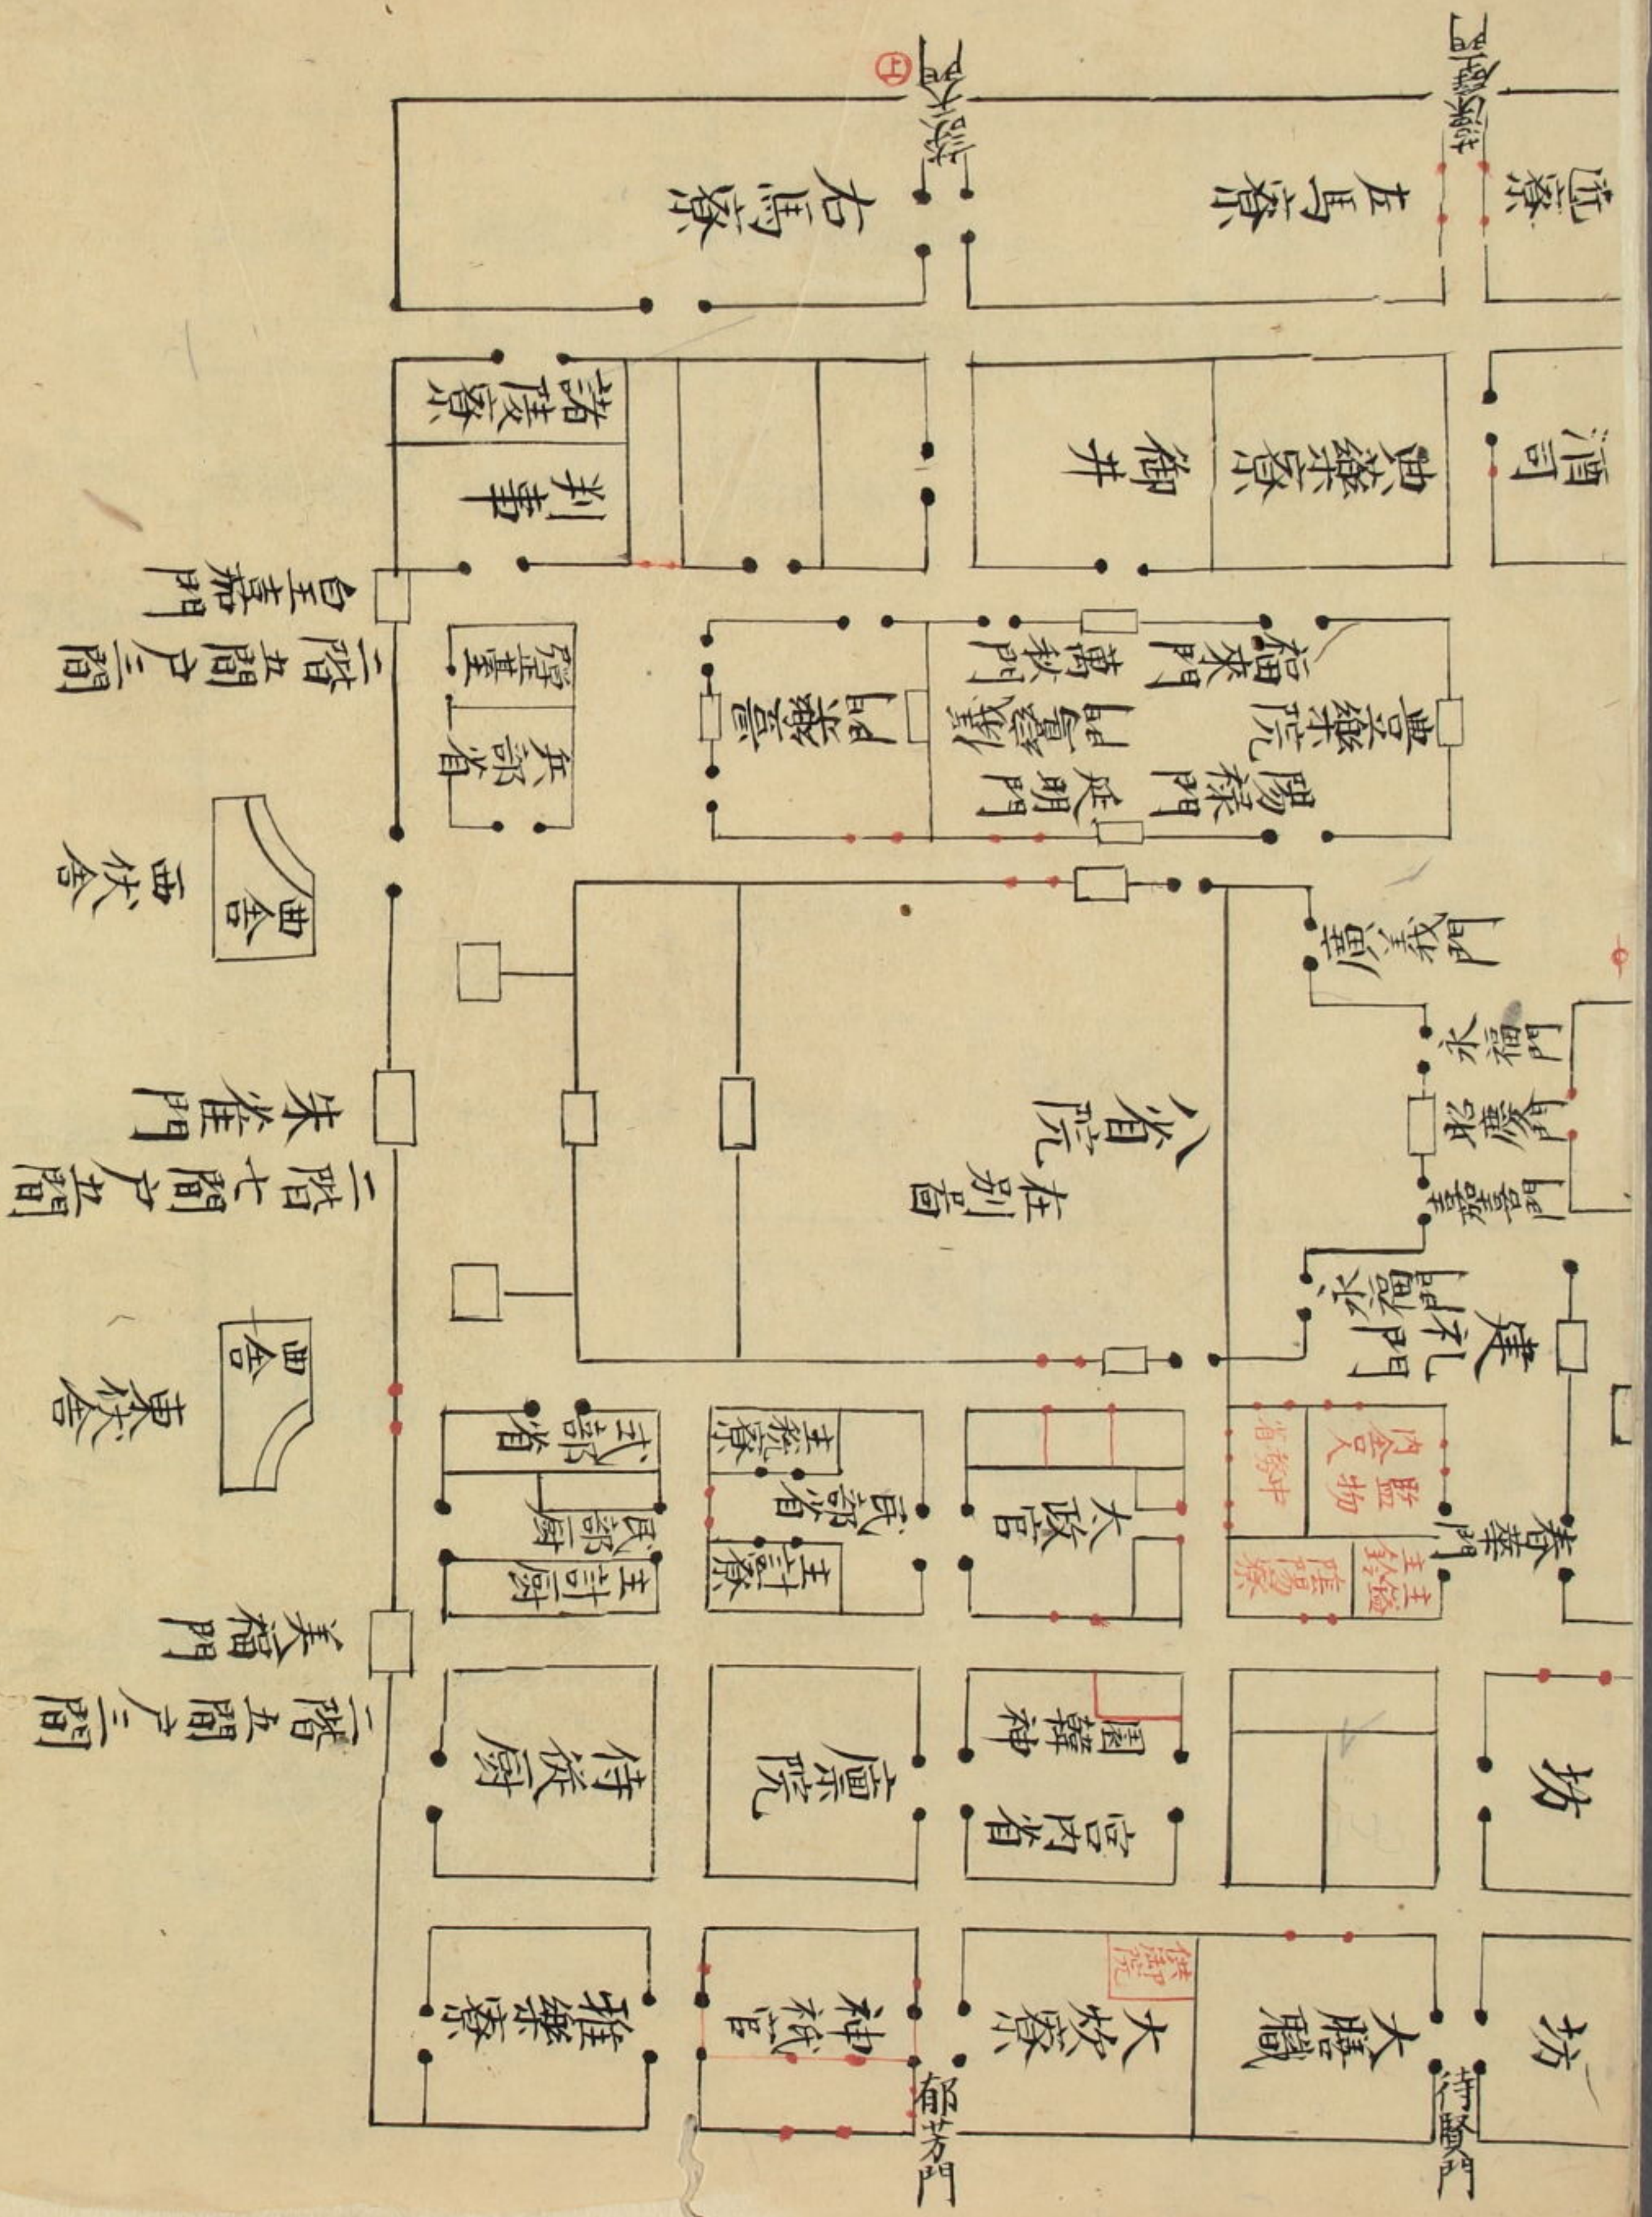

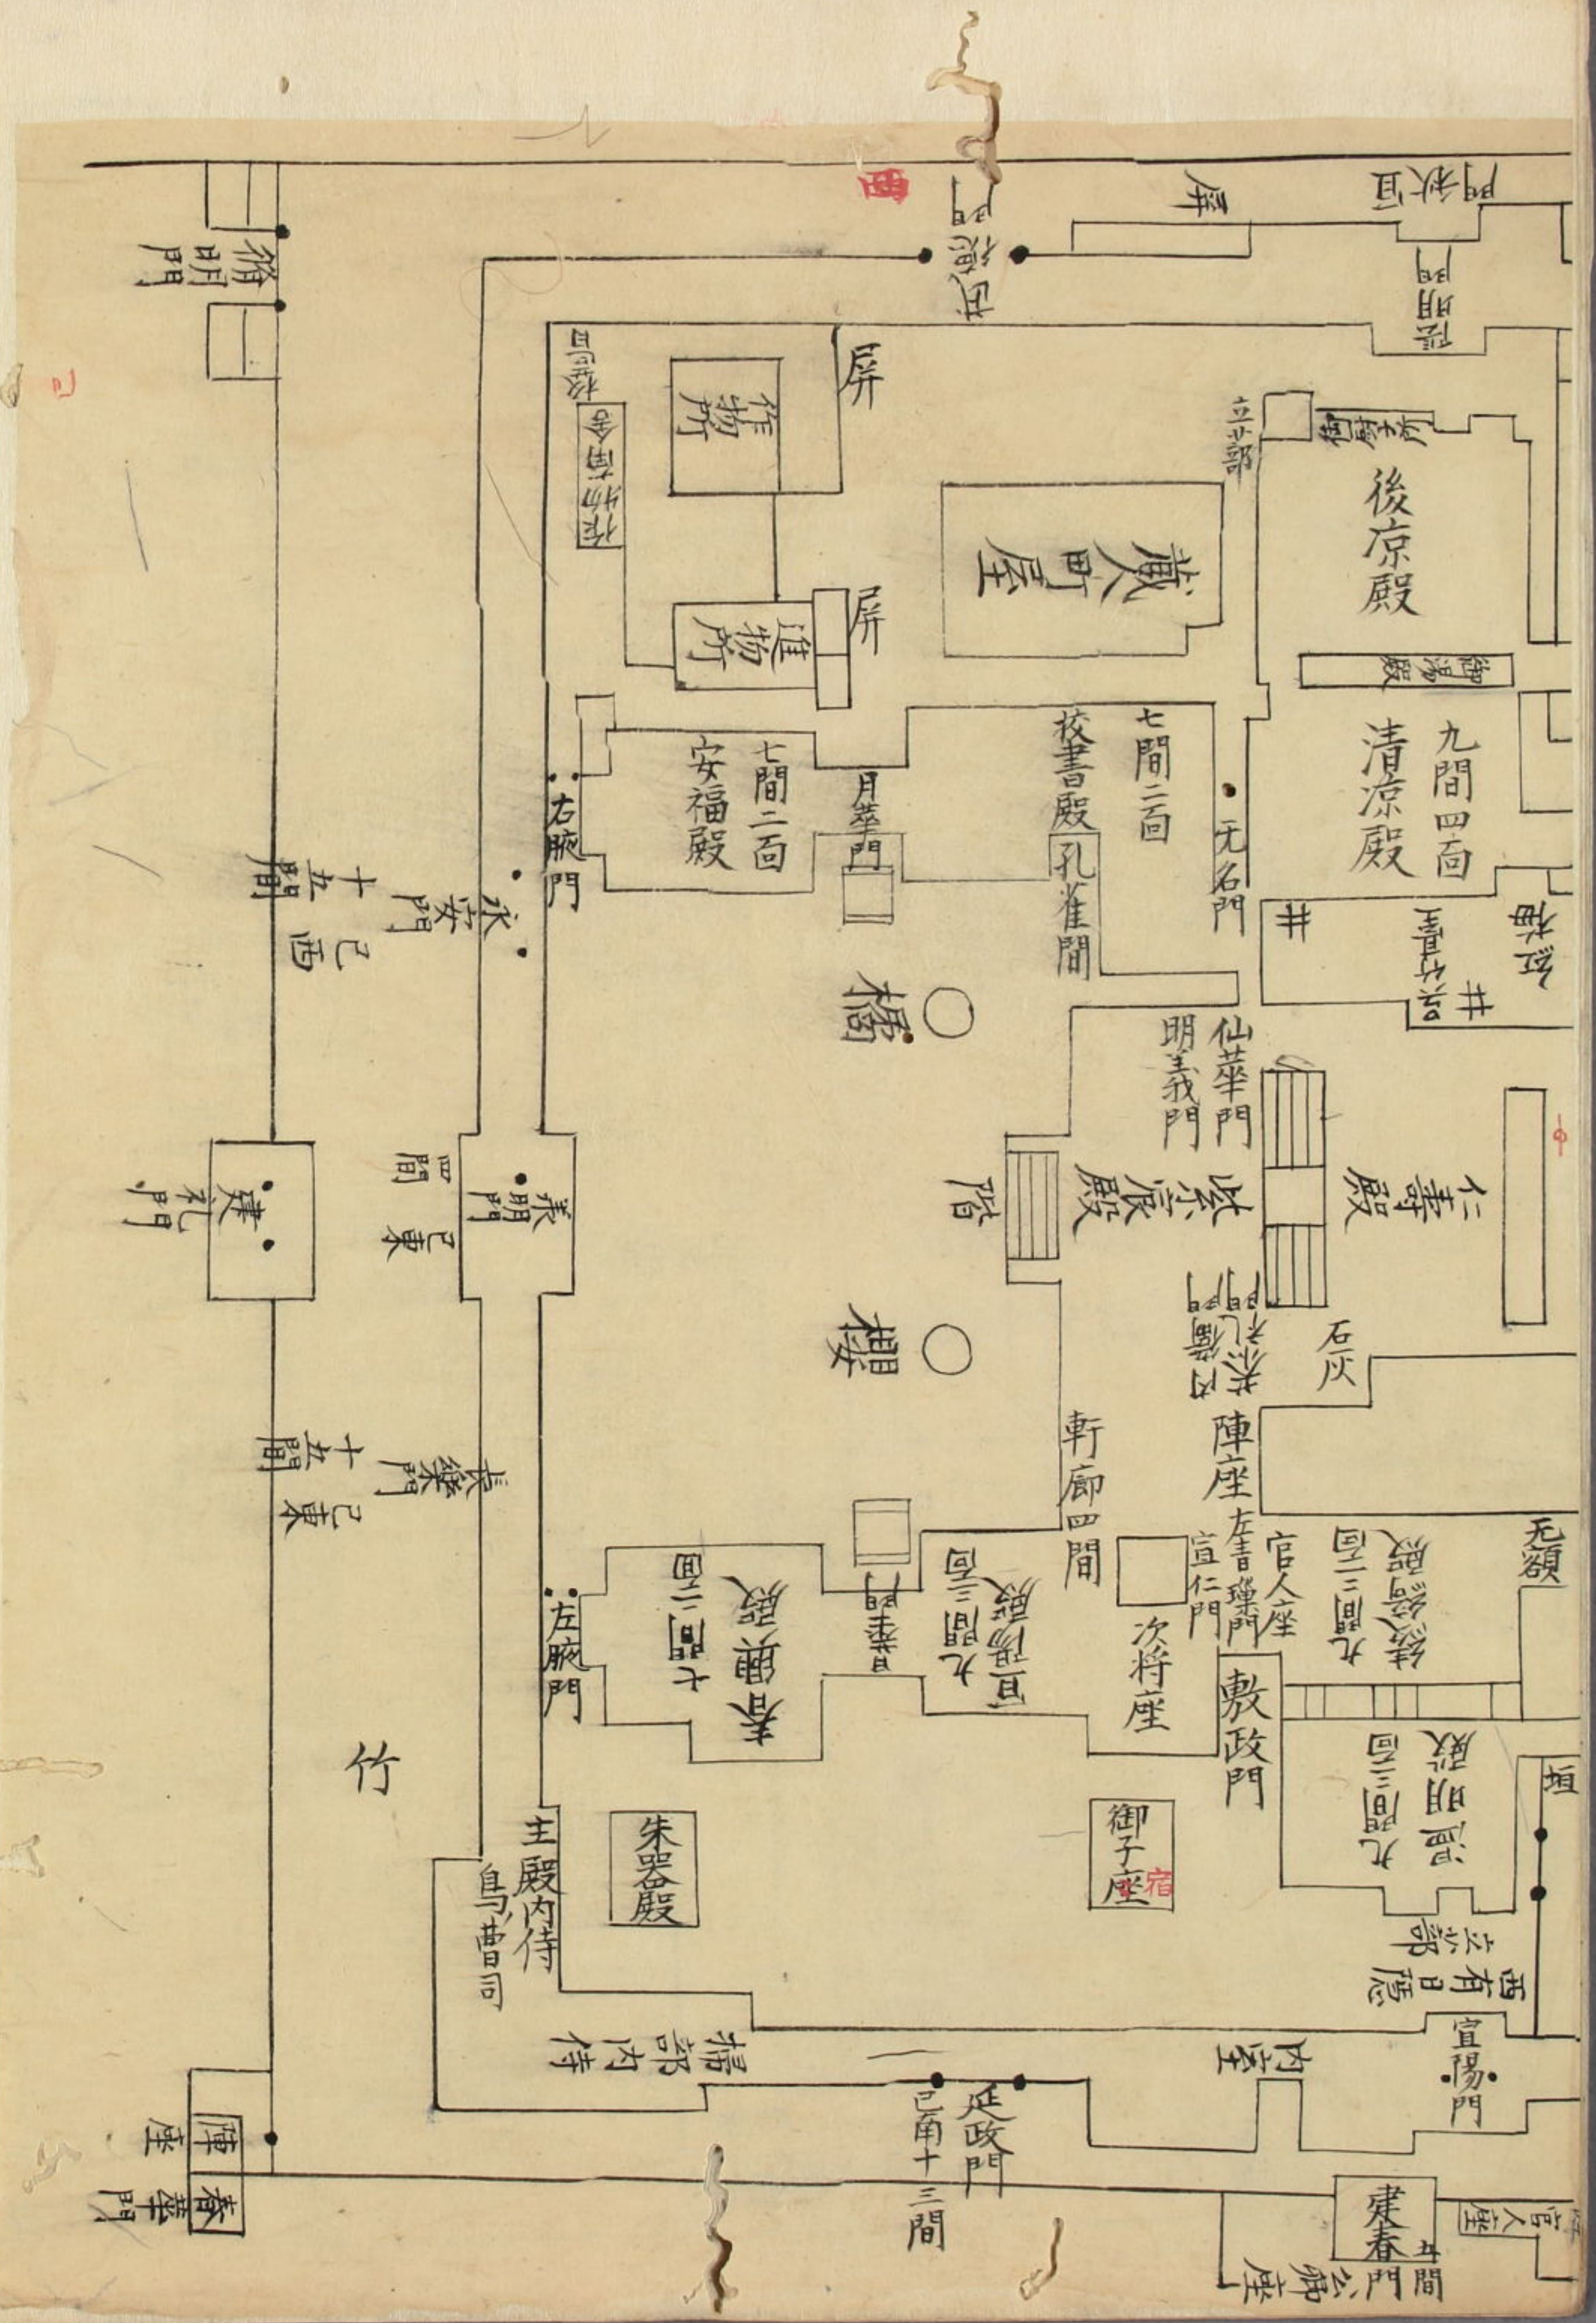


建禮門南面也
 或枇杷陣是也
 中重隔胡平門謂之縫殿陣
 建春門東面謂之左衛門陣
 或云式乾門何方哉可尋之右衛門方欽云云
 宜秋門西面謂之右衛門陣也

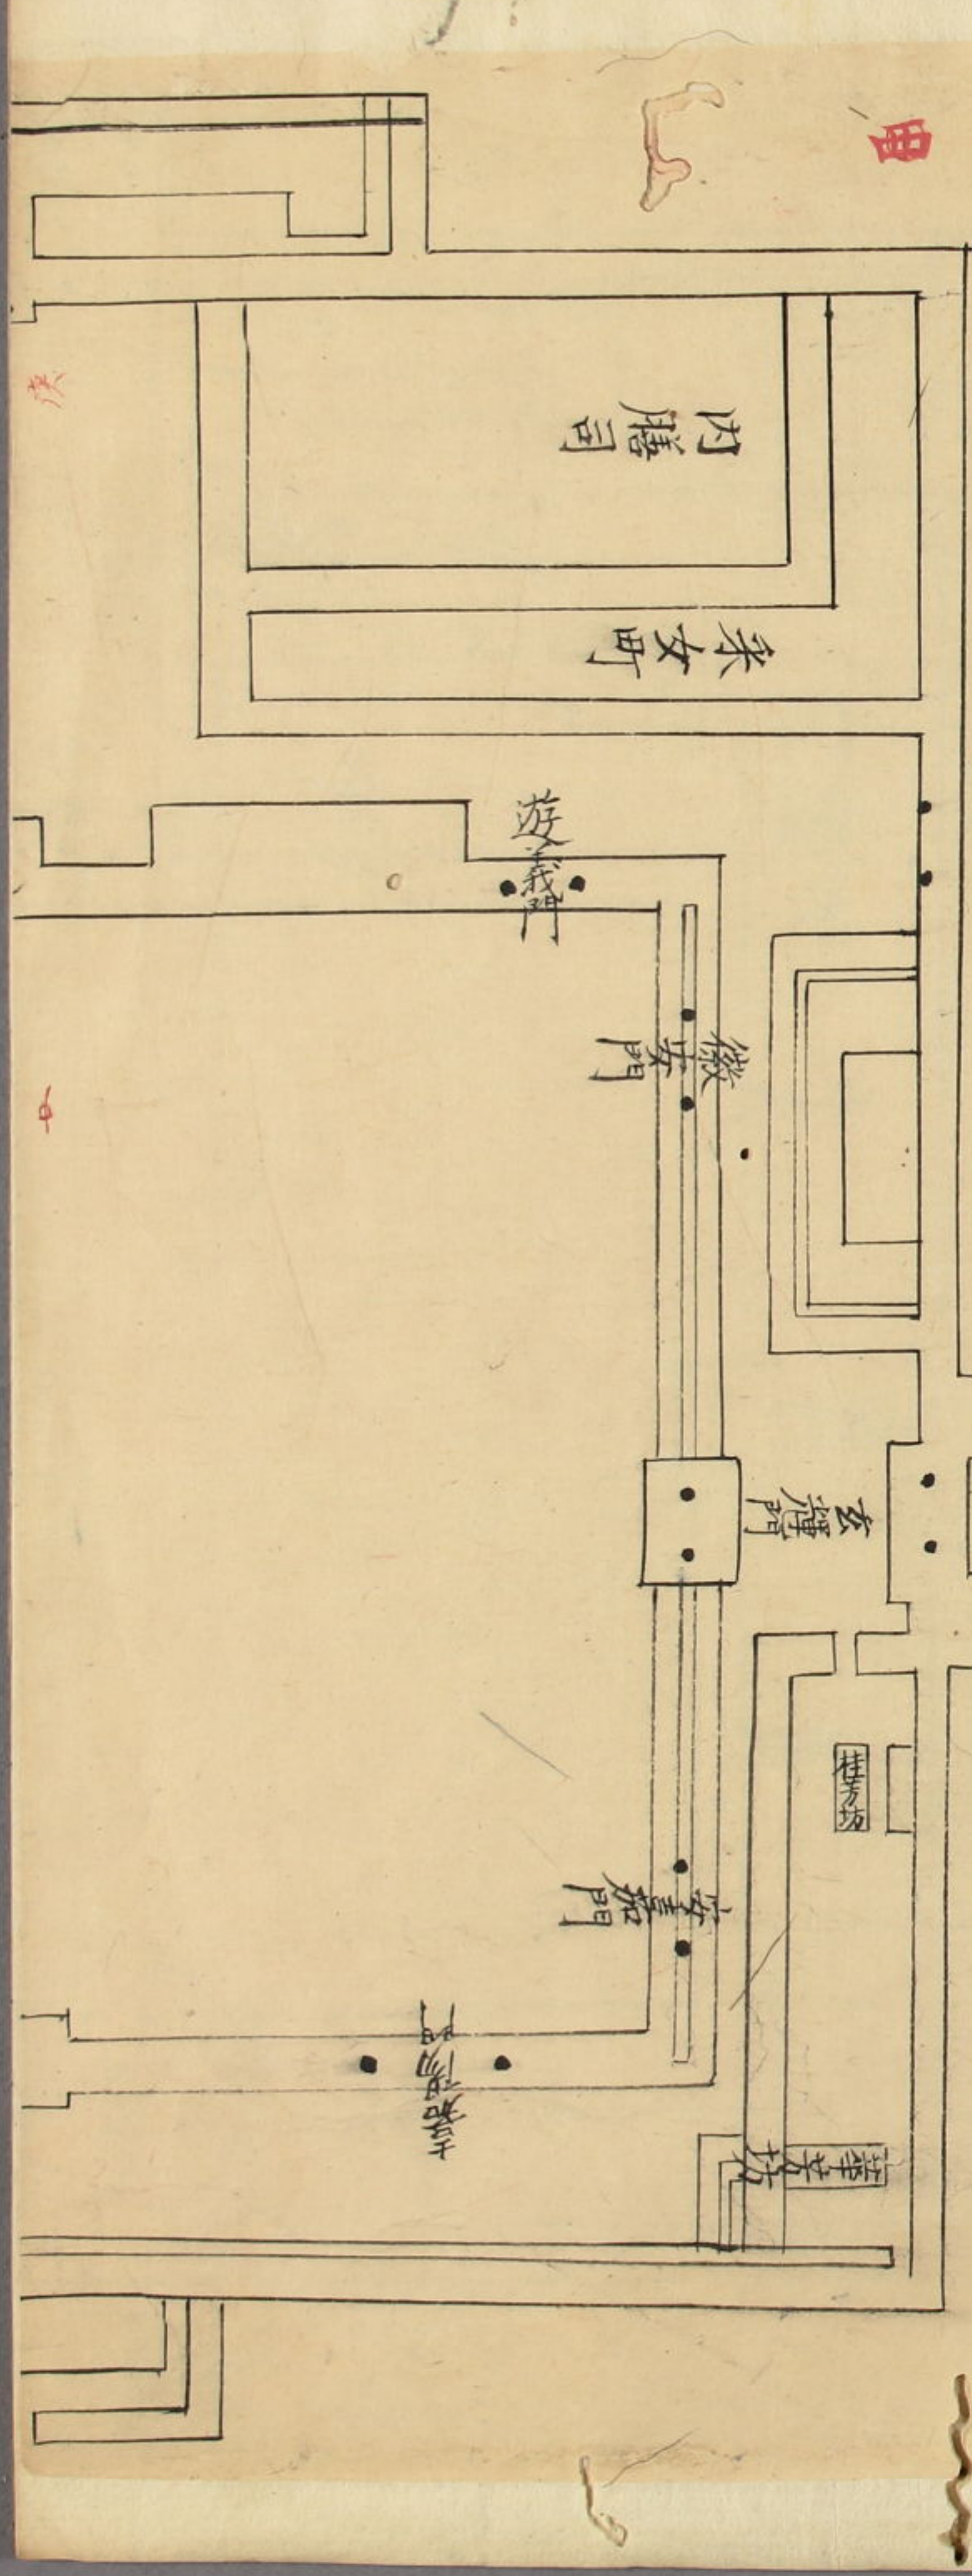


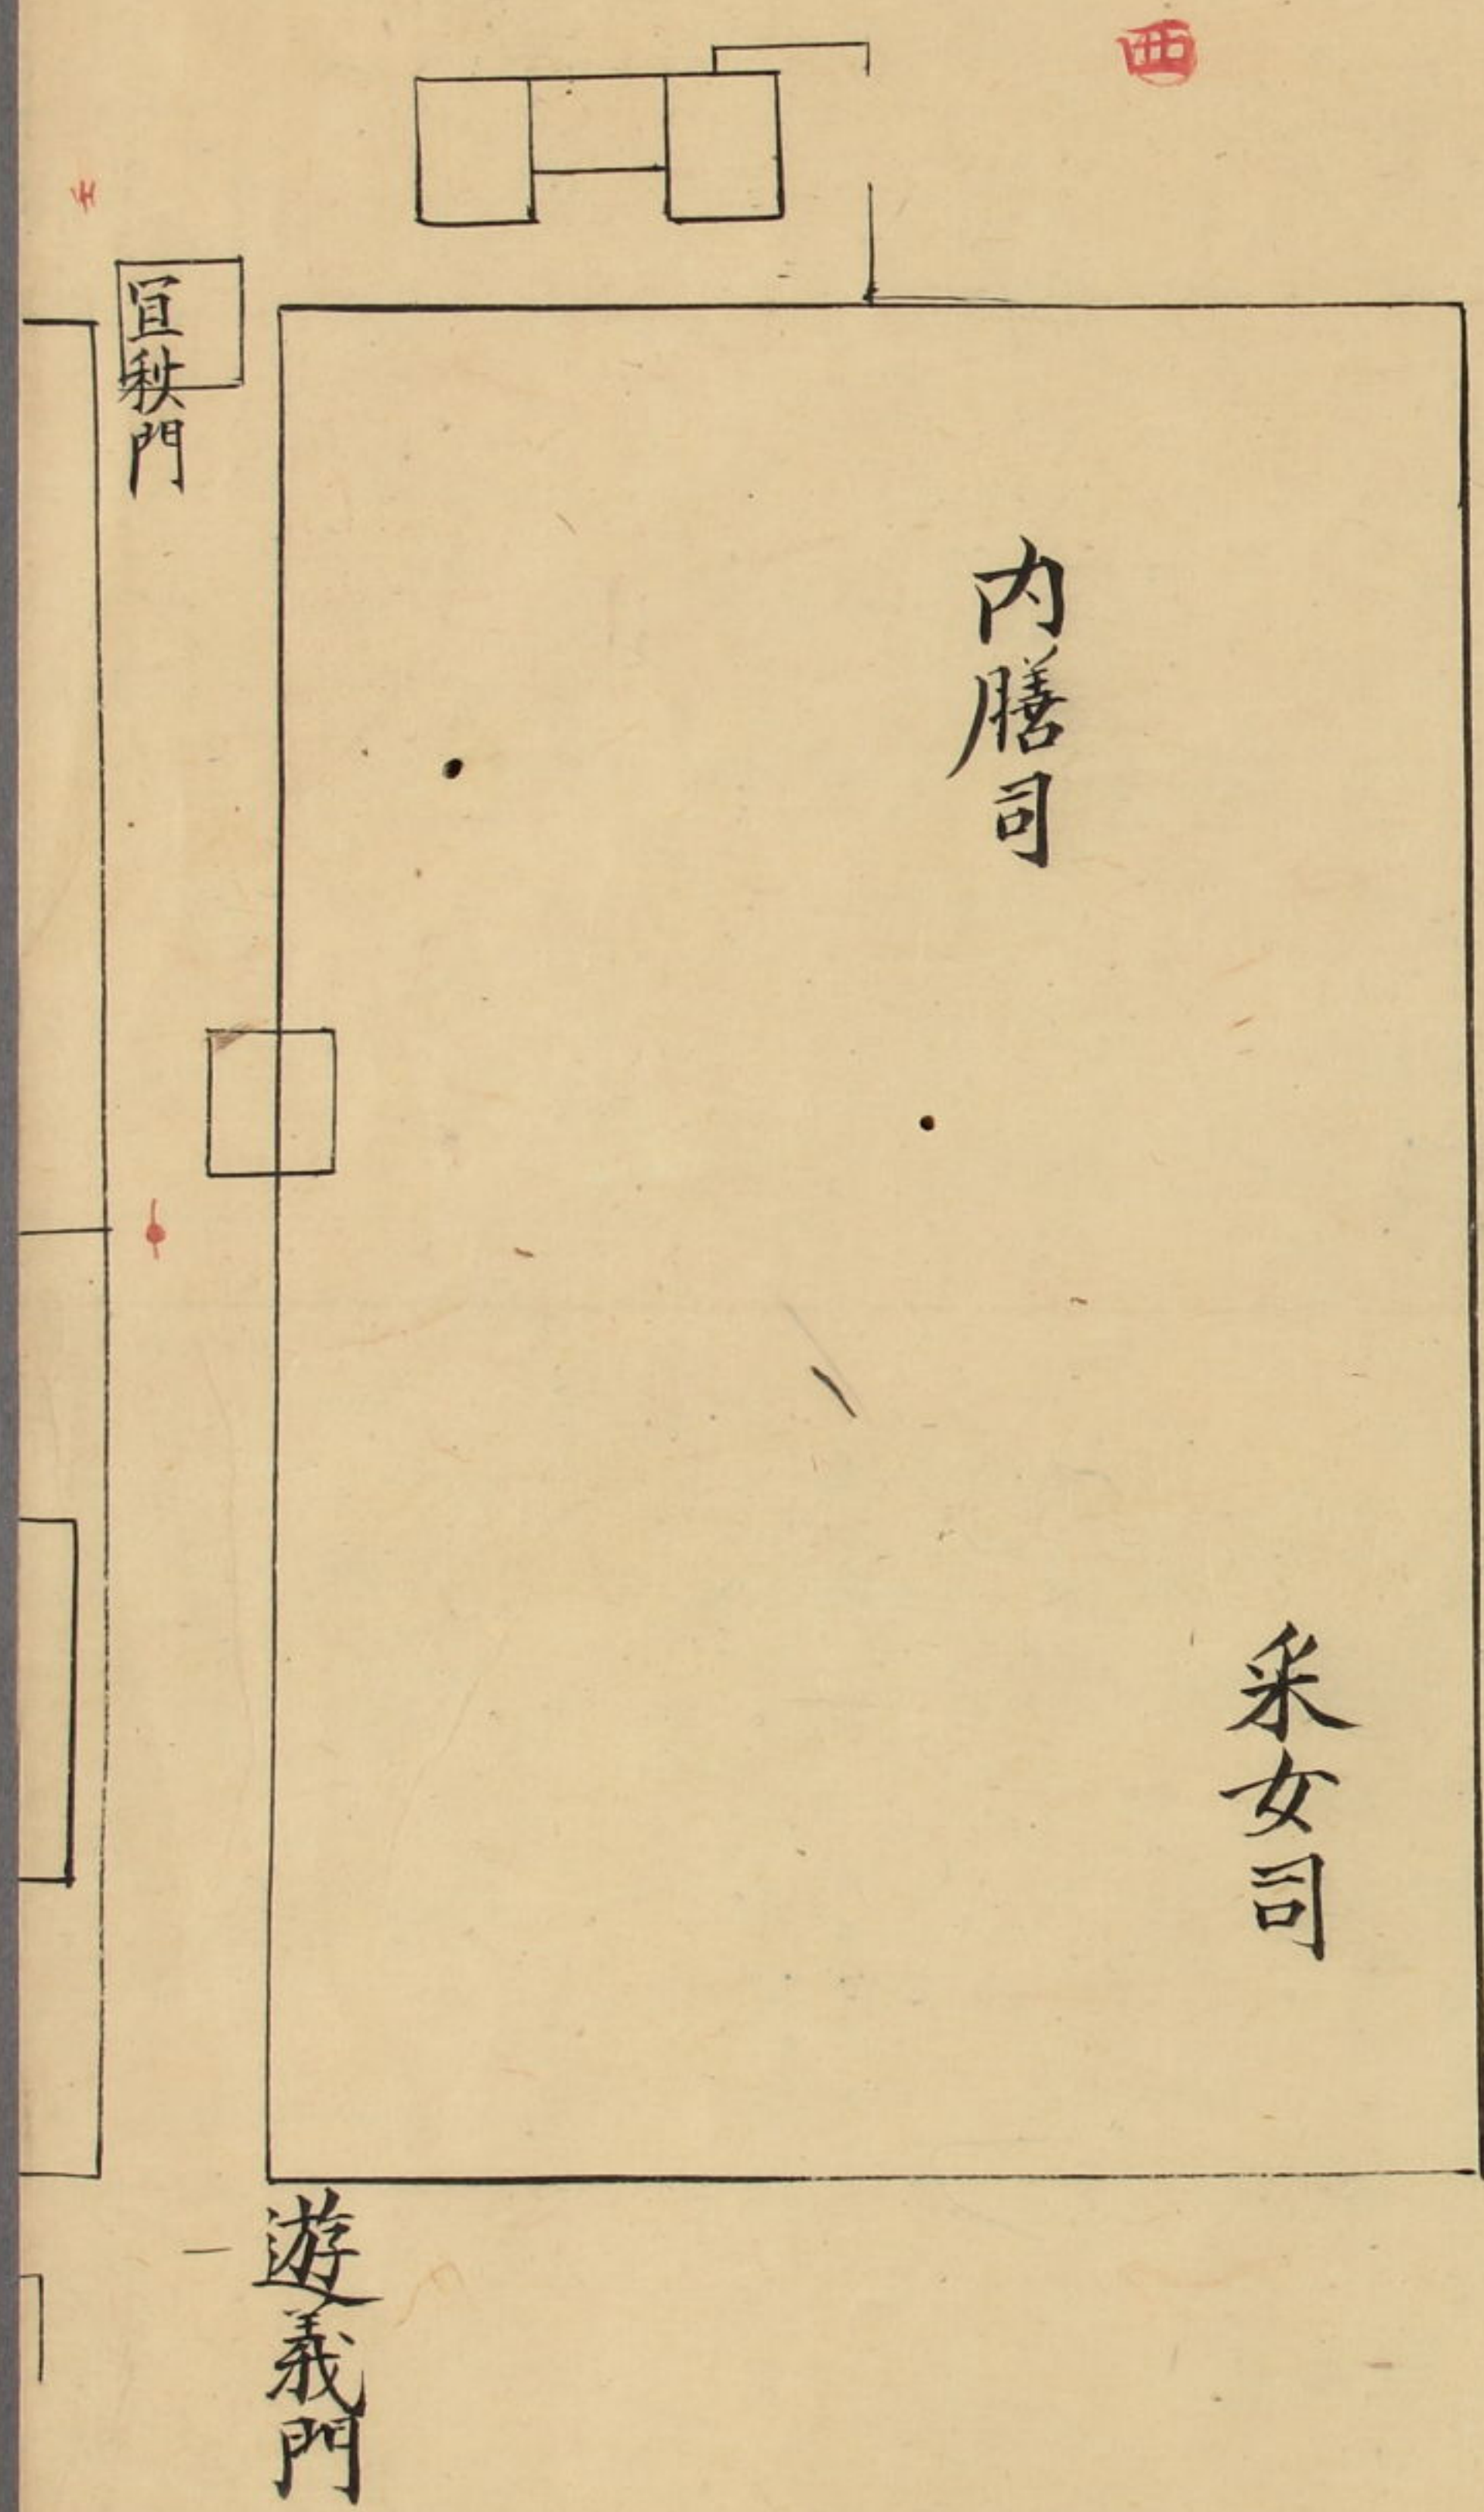


九重誦
 度青璣門不通玄暉門拜殿上不度階下
 今案上古宮女白日出入於玄暉門有勅不許男子之
 通此門也近代不然云云

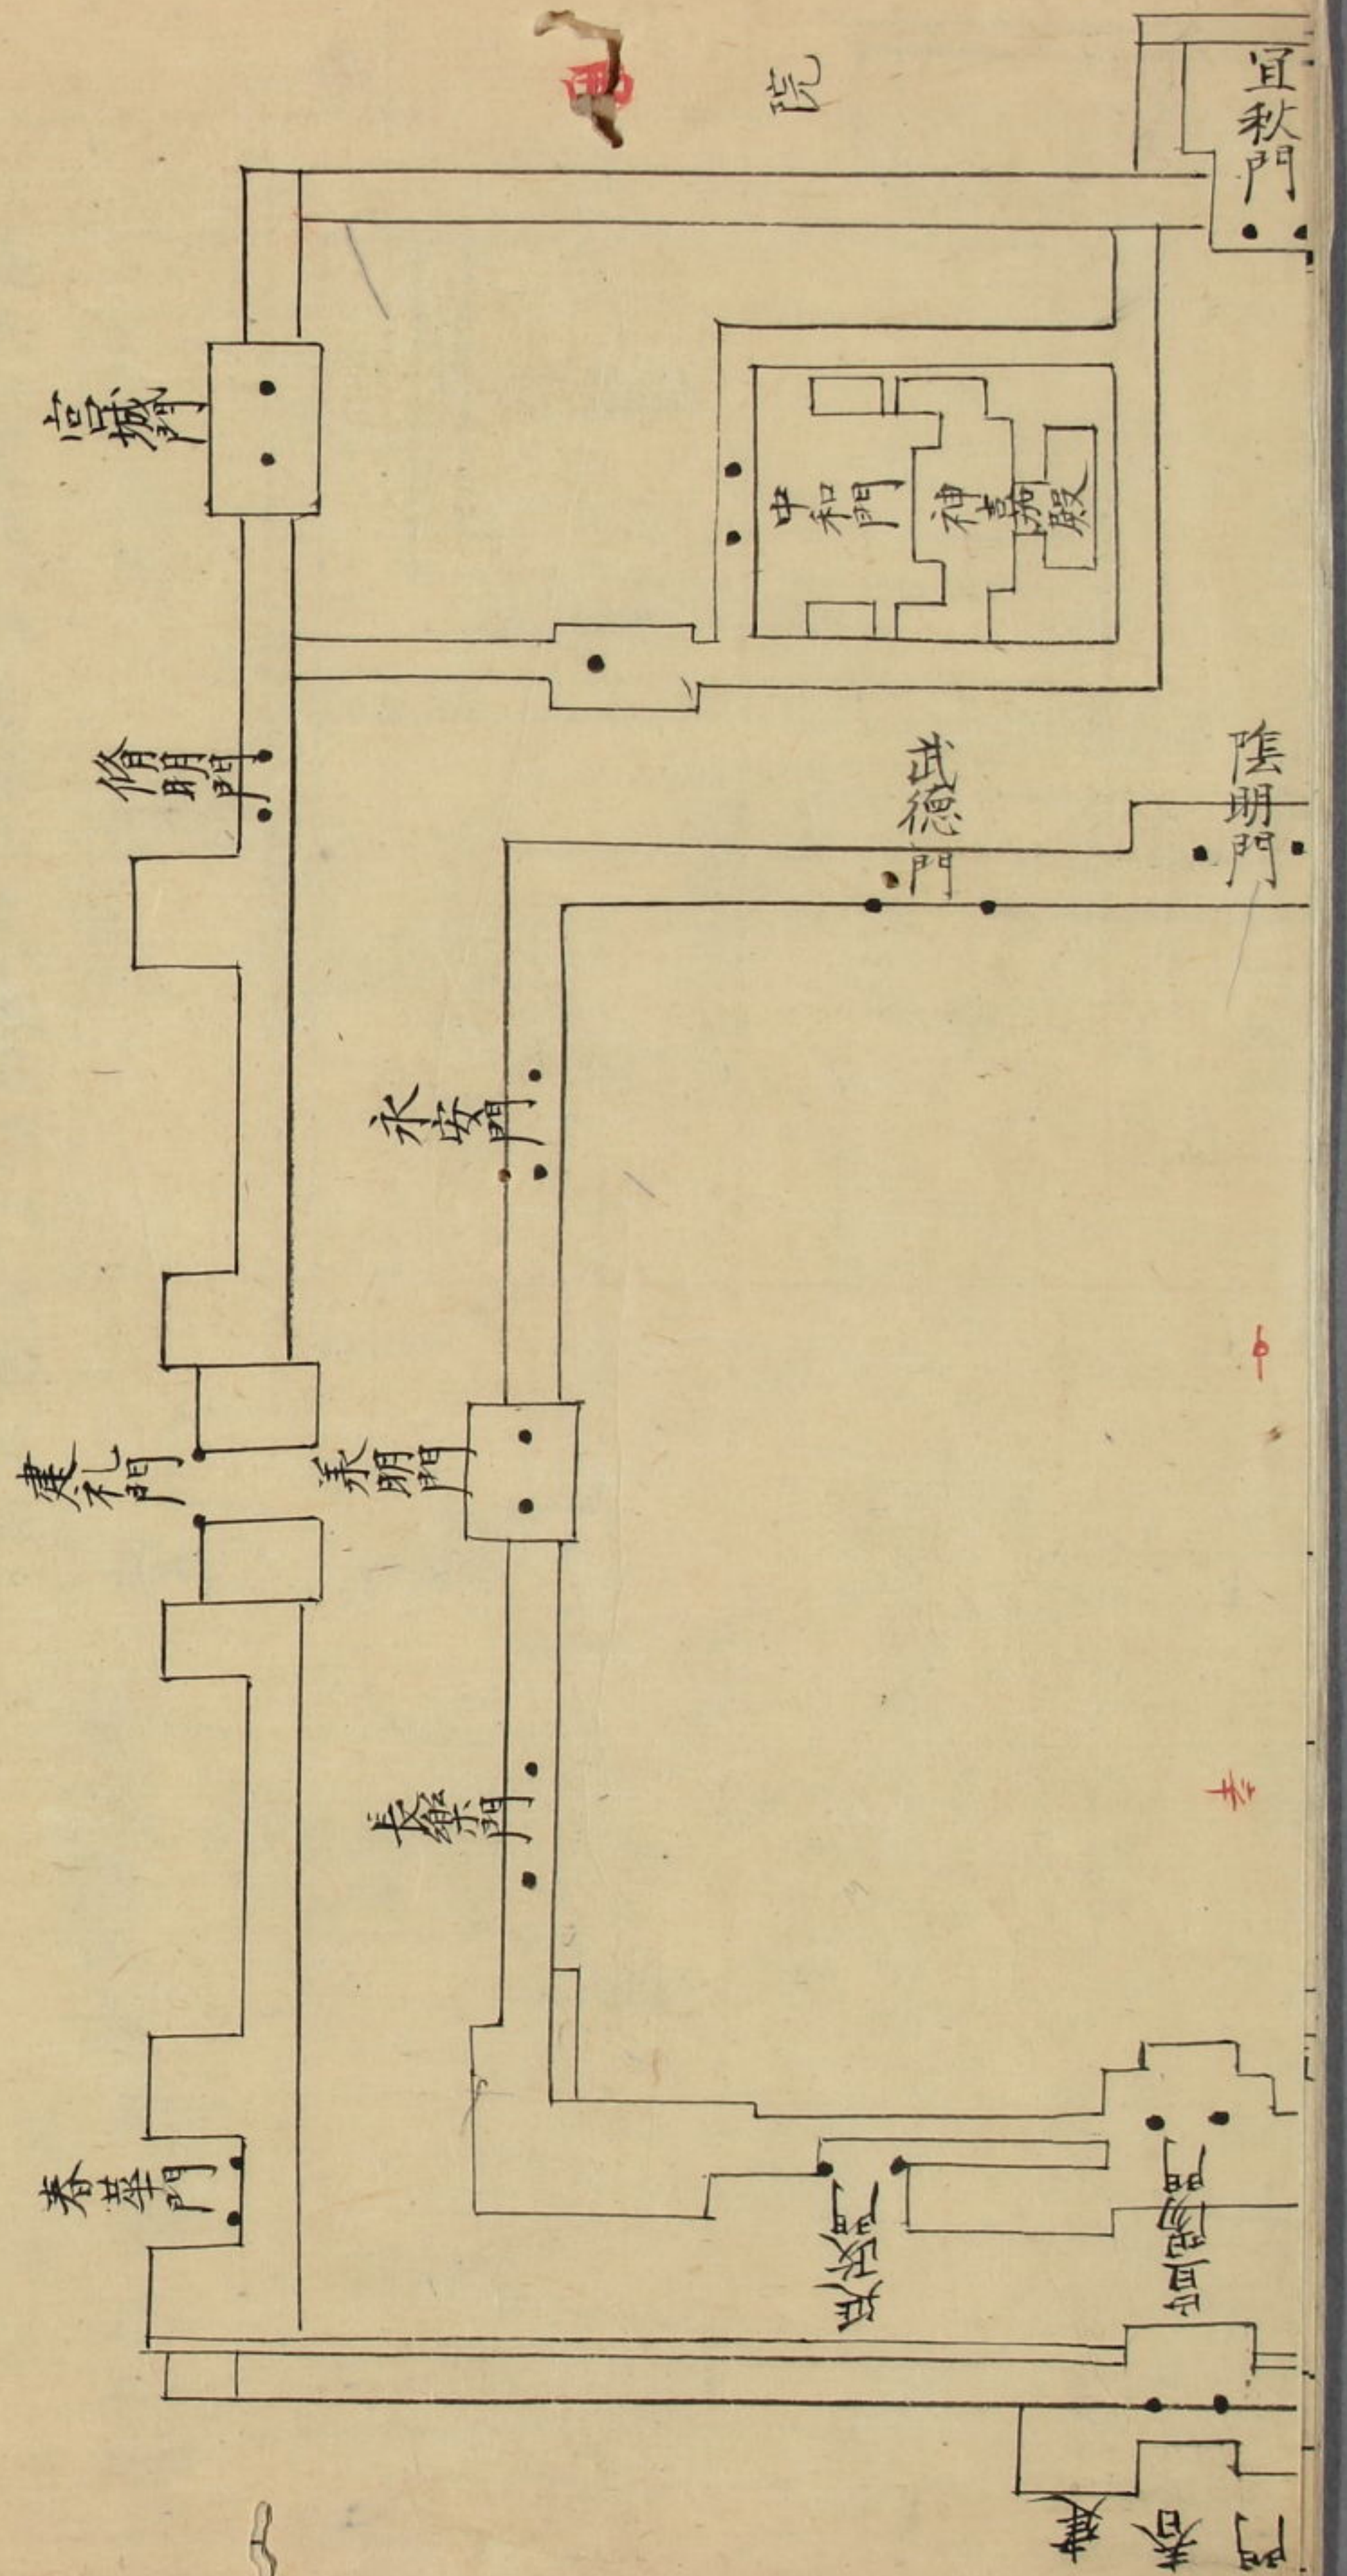


八省指畫大畧

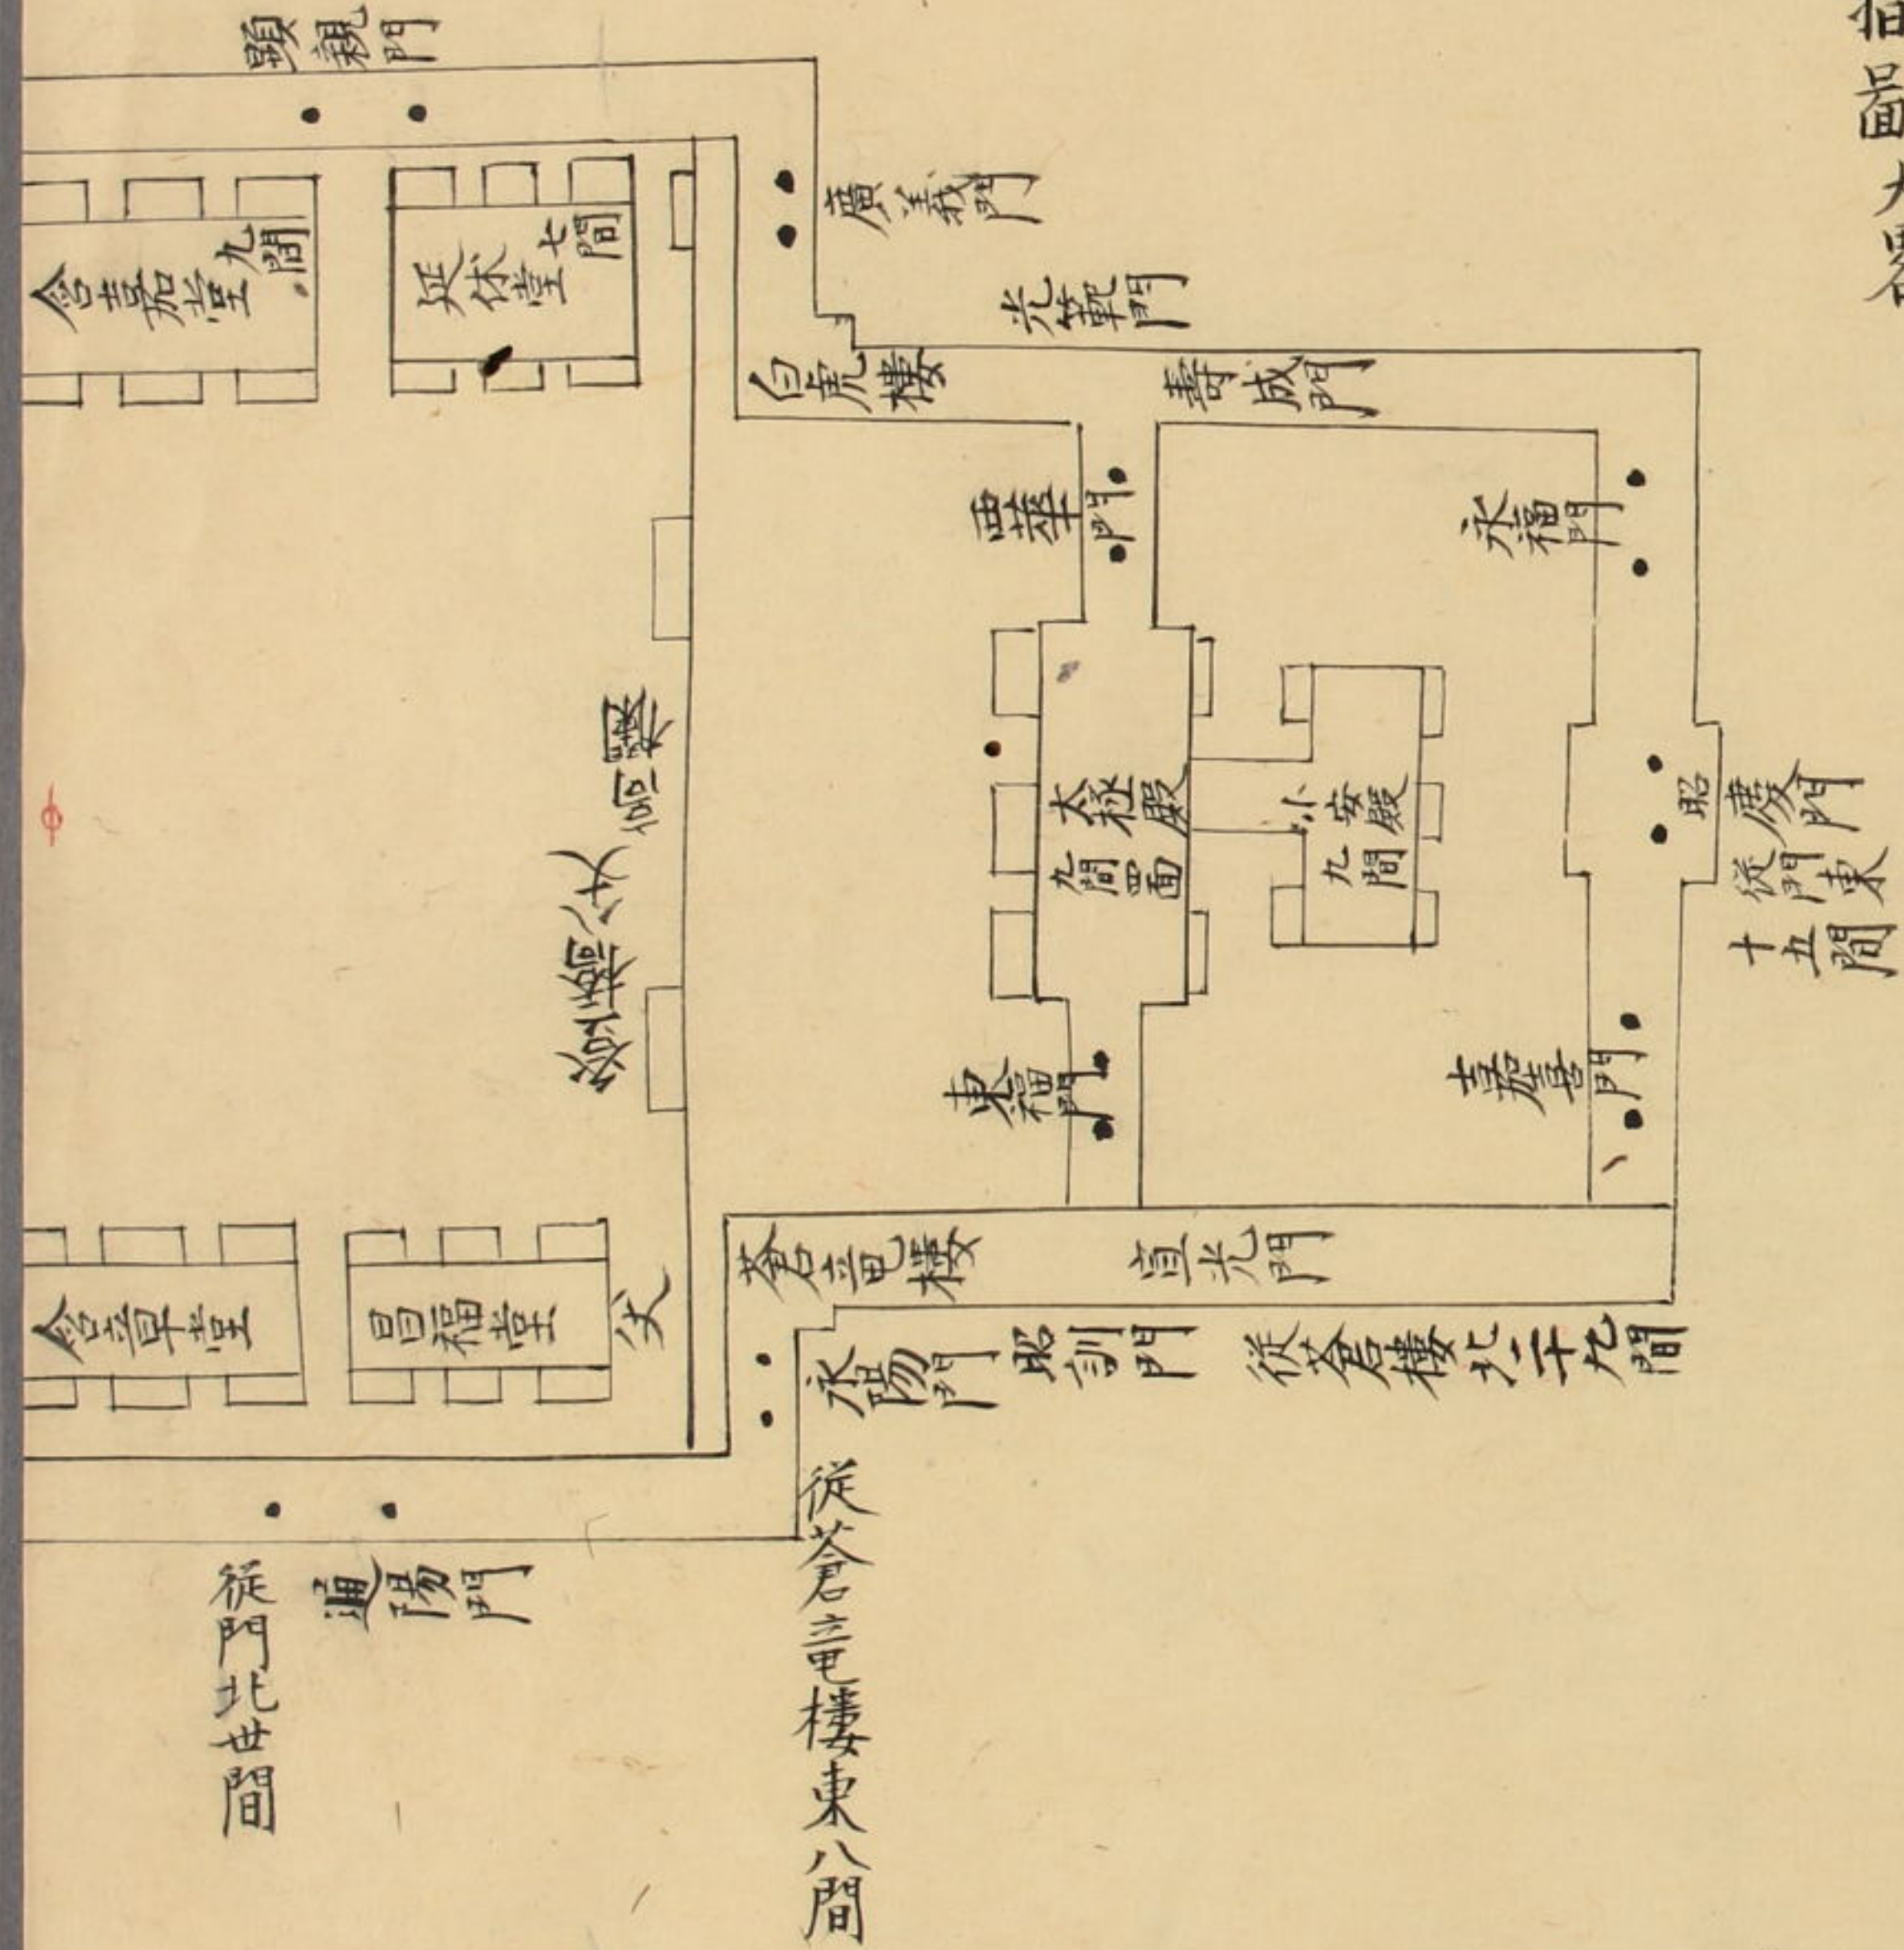


西

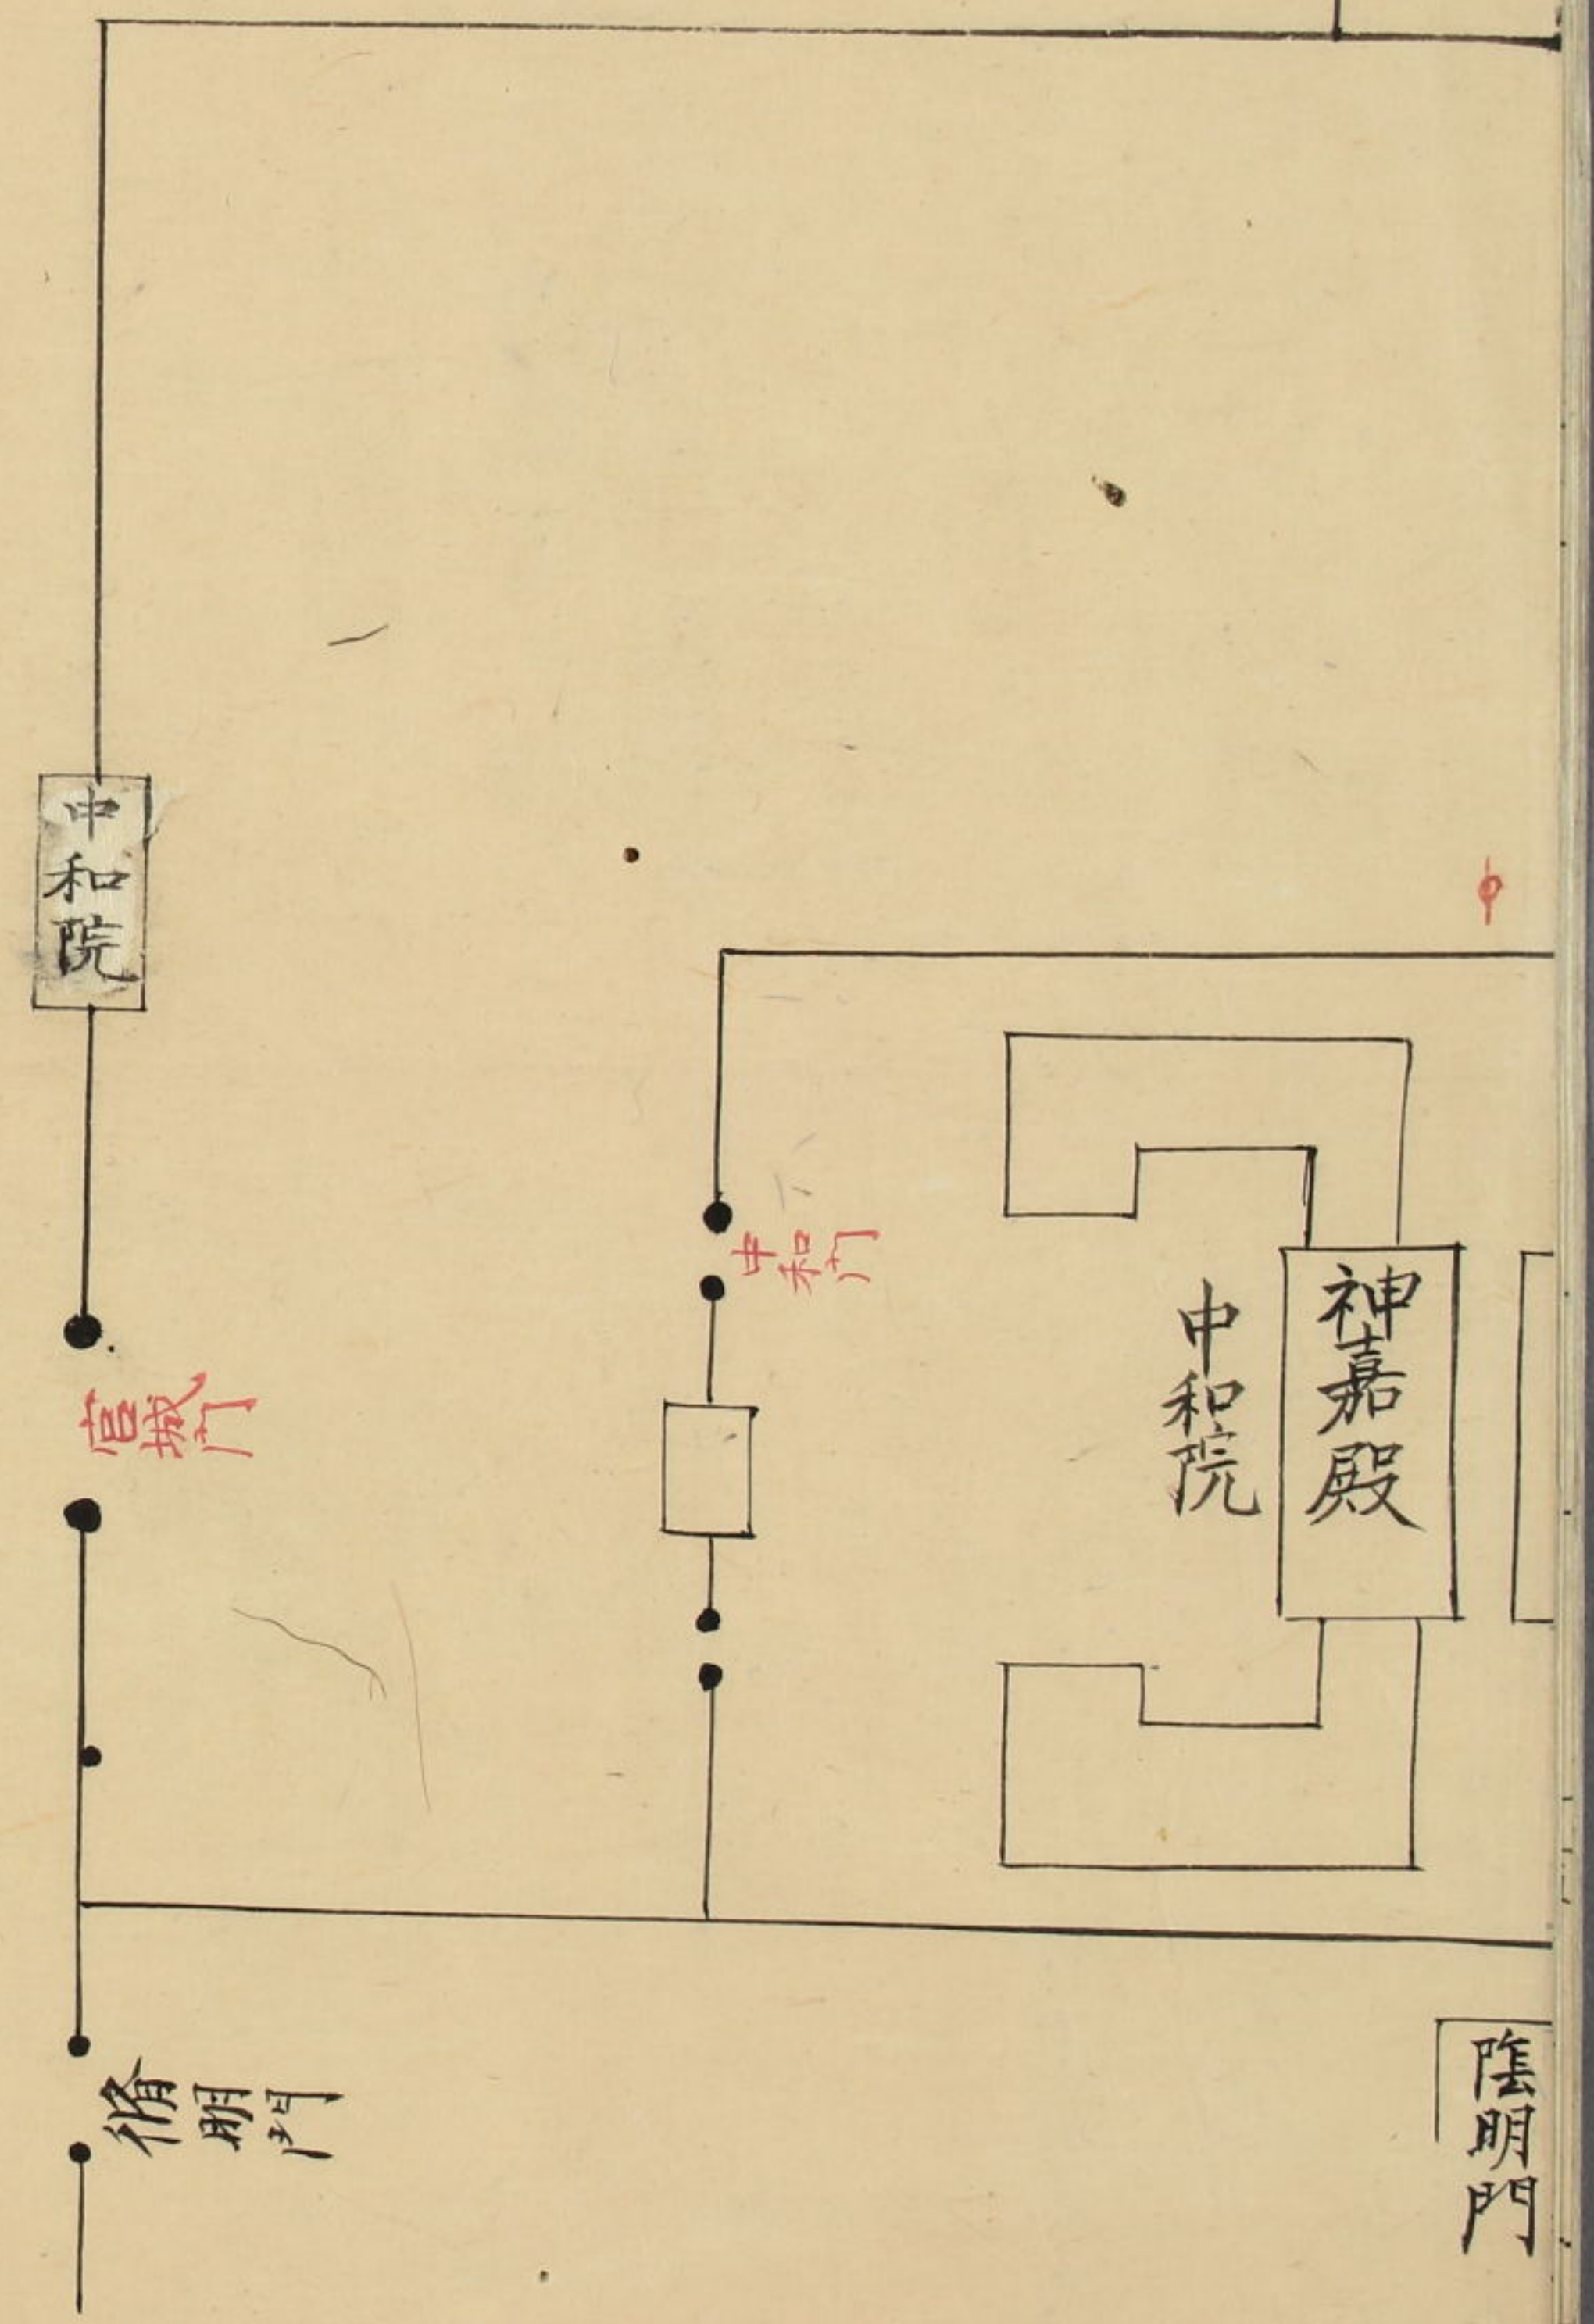

紫宸殿縮圖

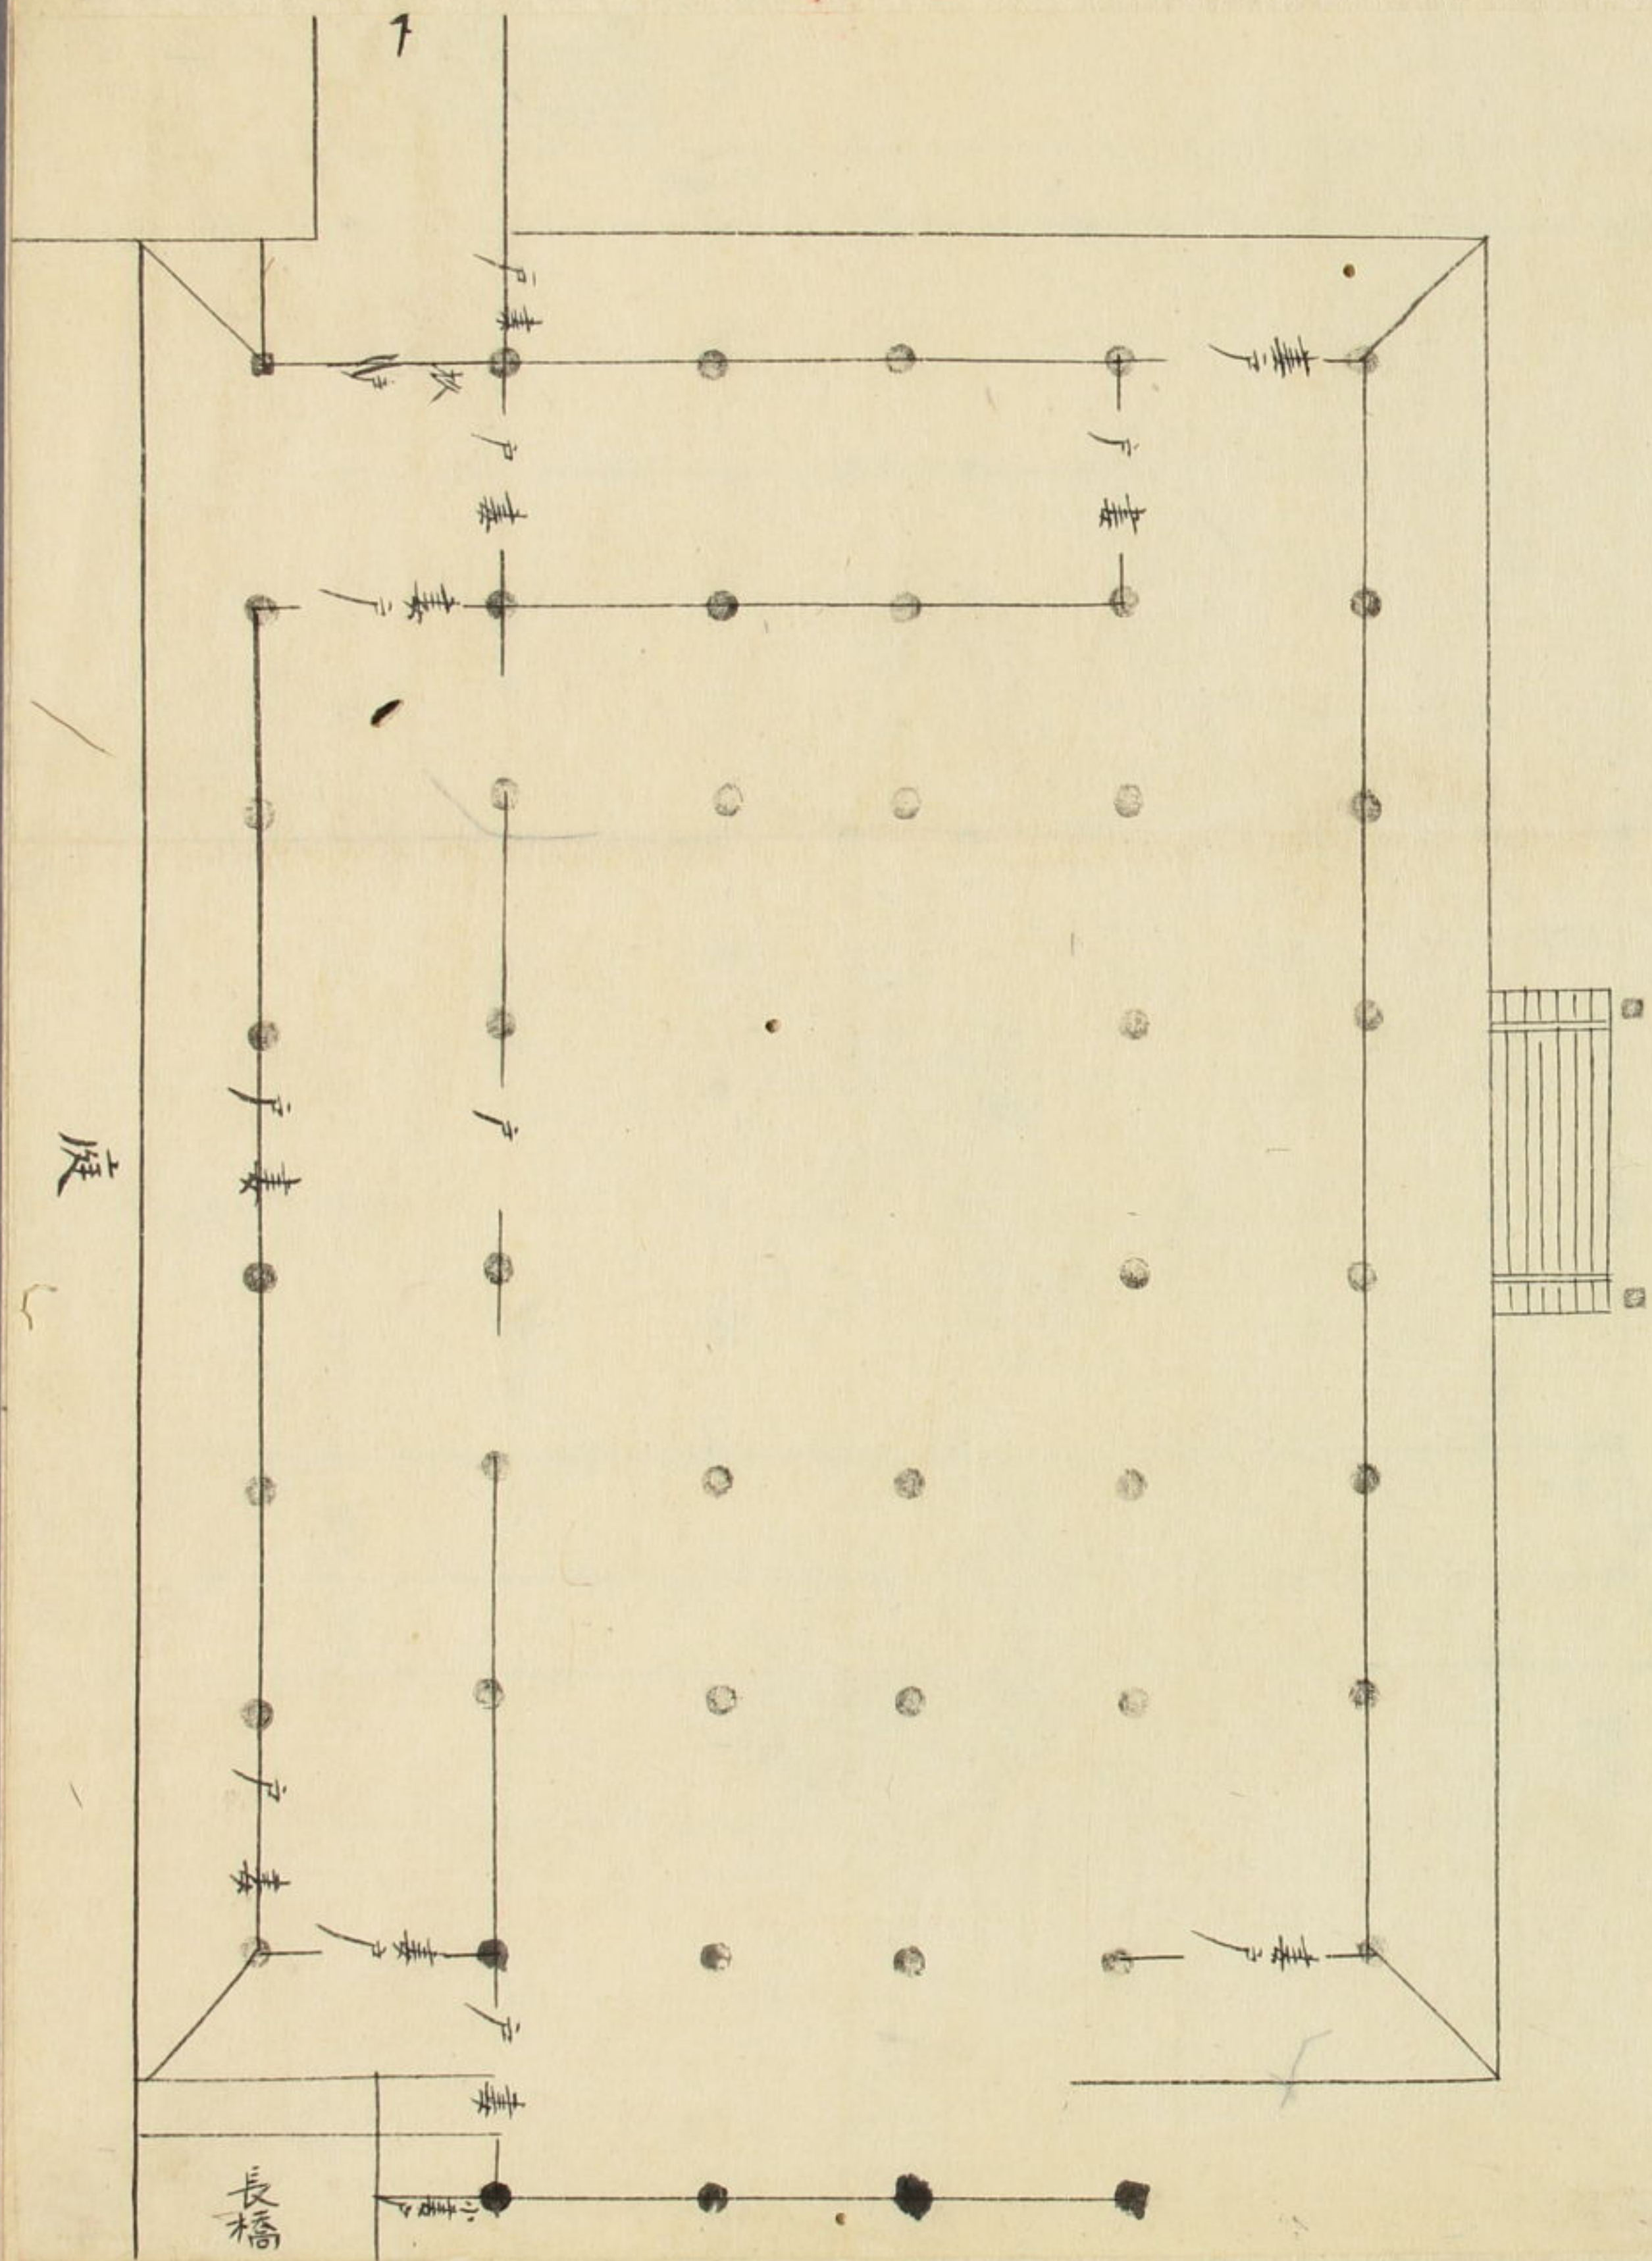

田

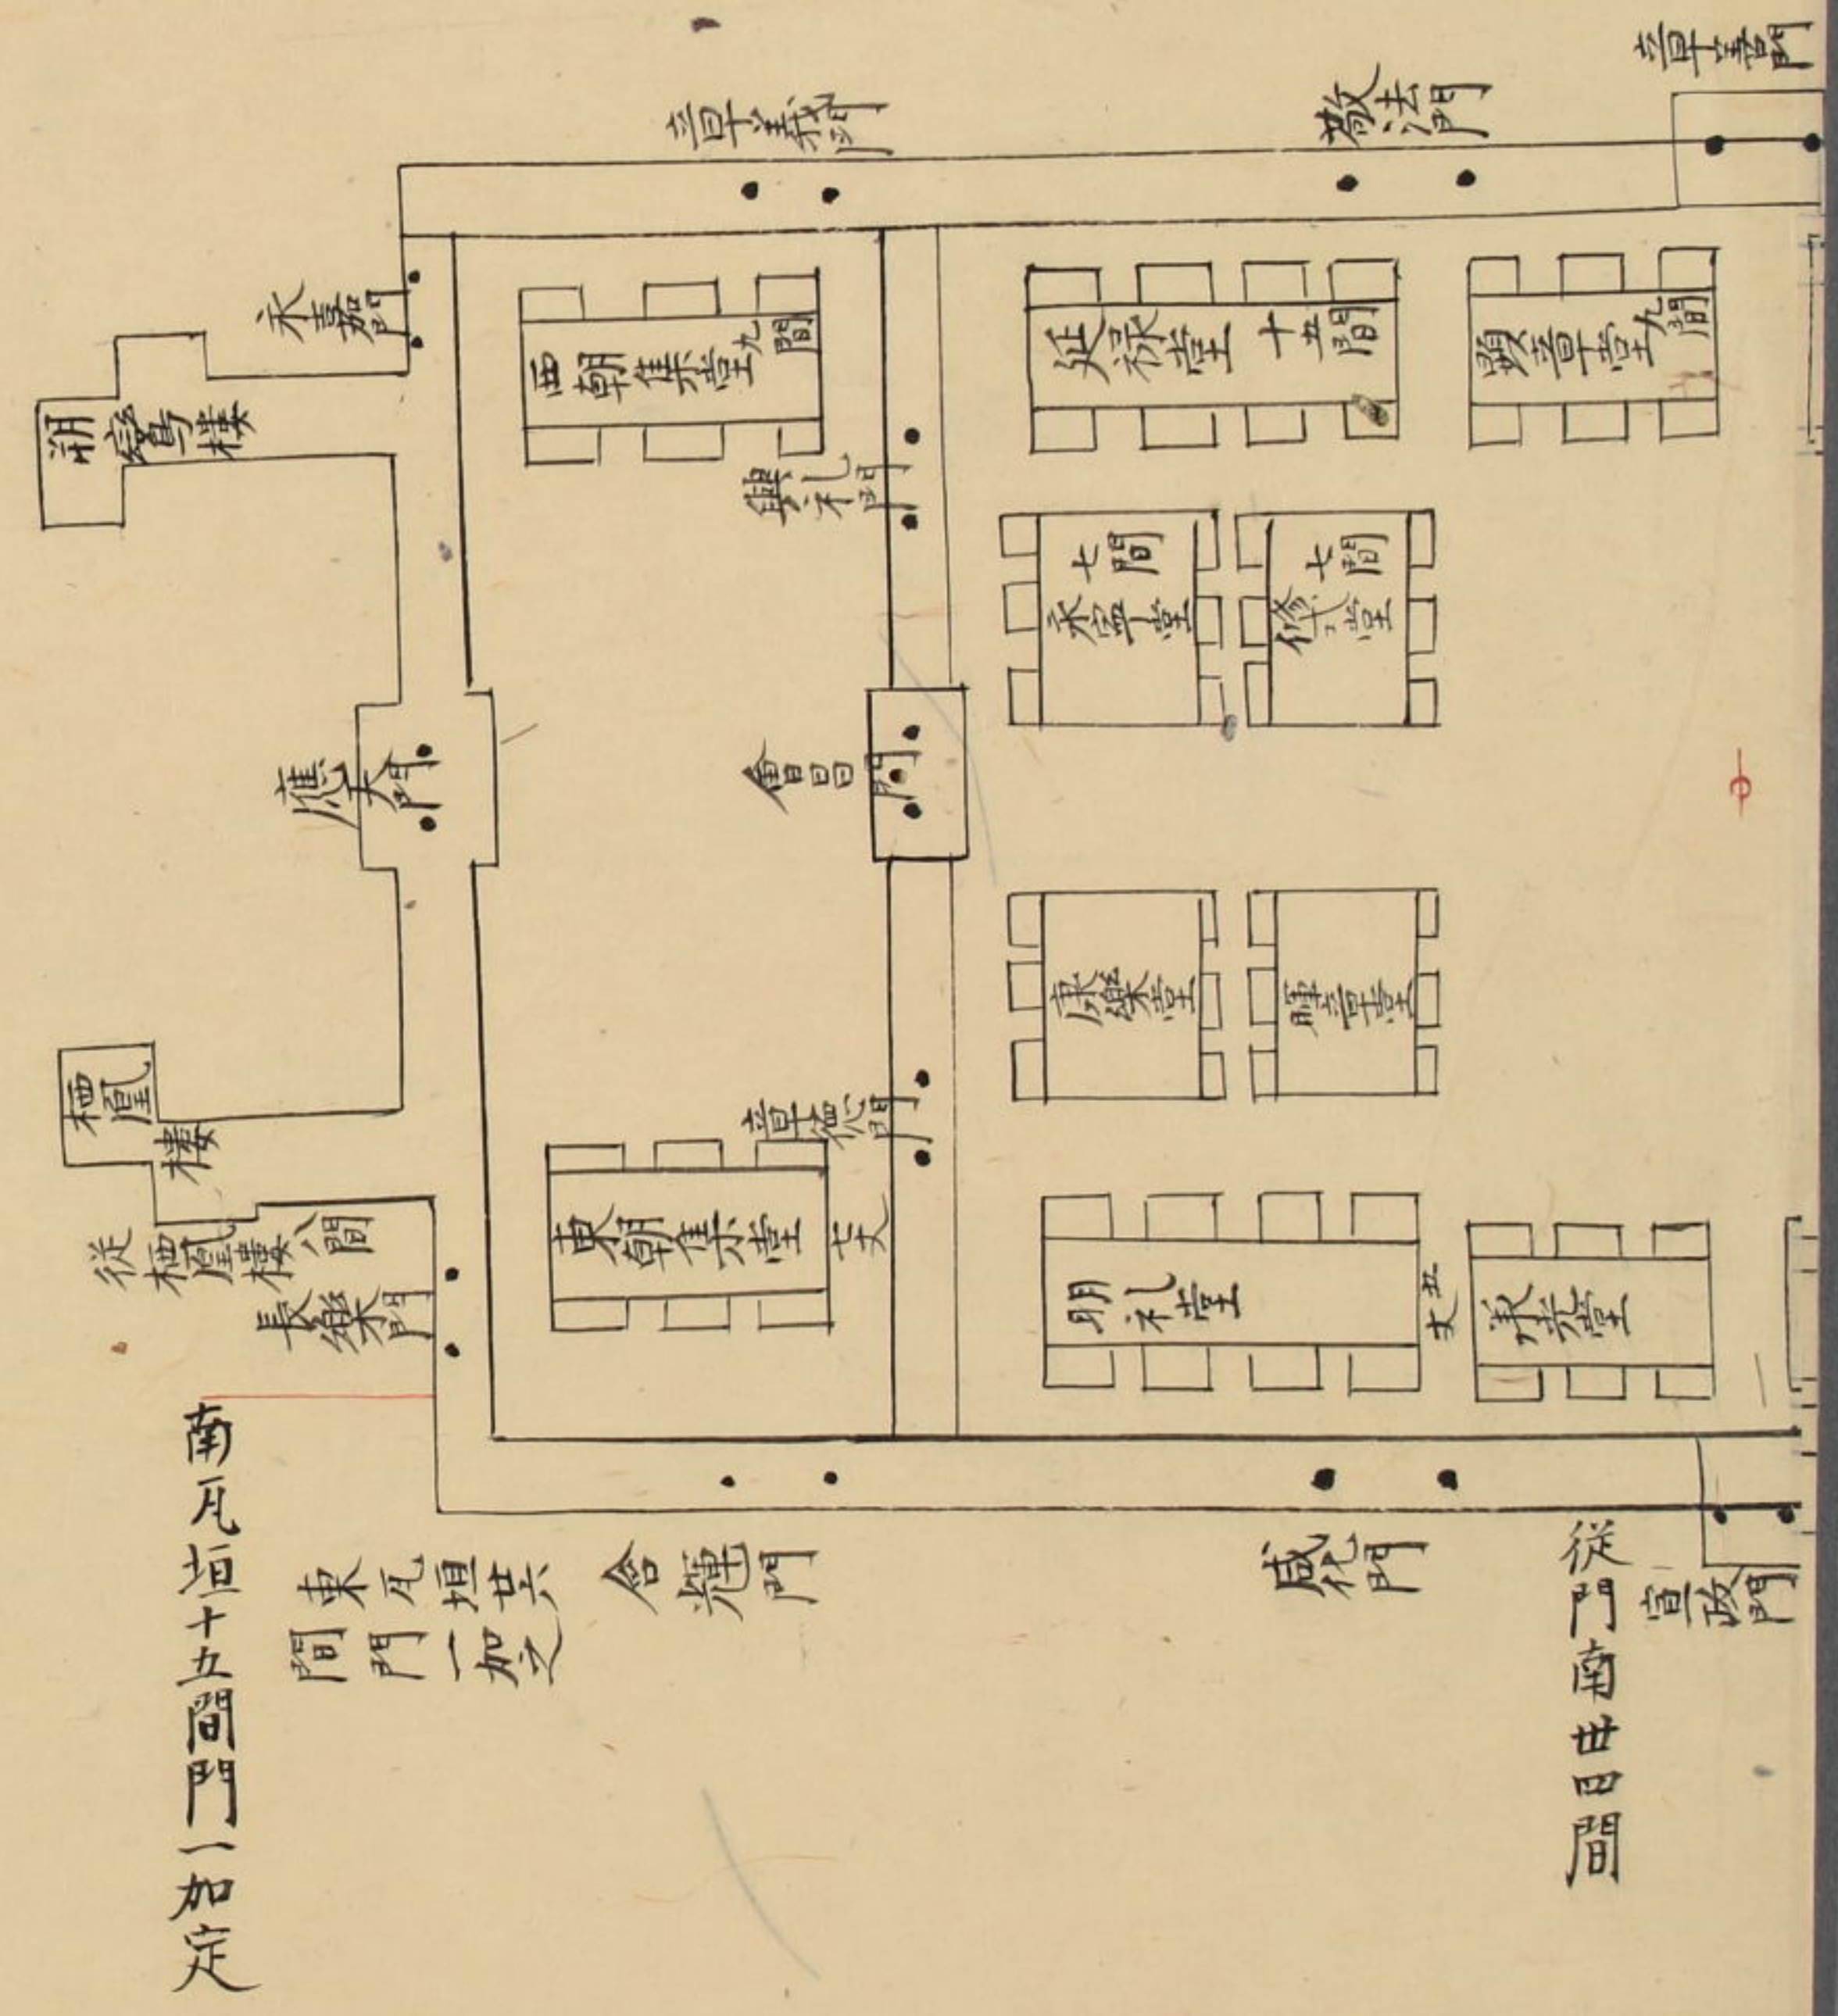

清寧殿縮圖

