




中央鐵道名古屋米澤間路線圖

平面圖




縱斷面圖

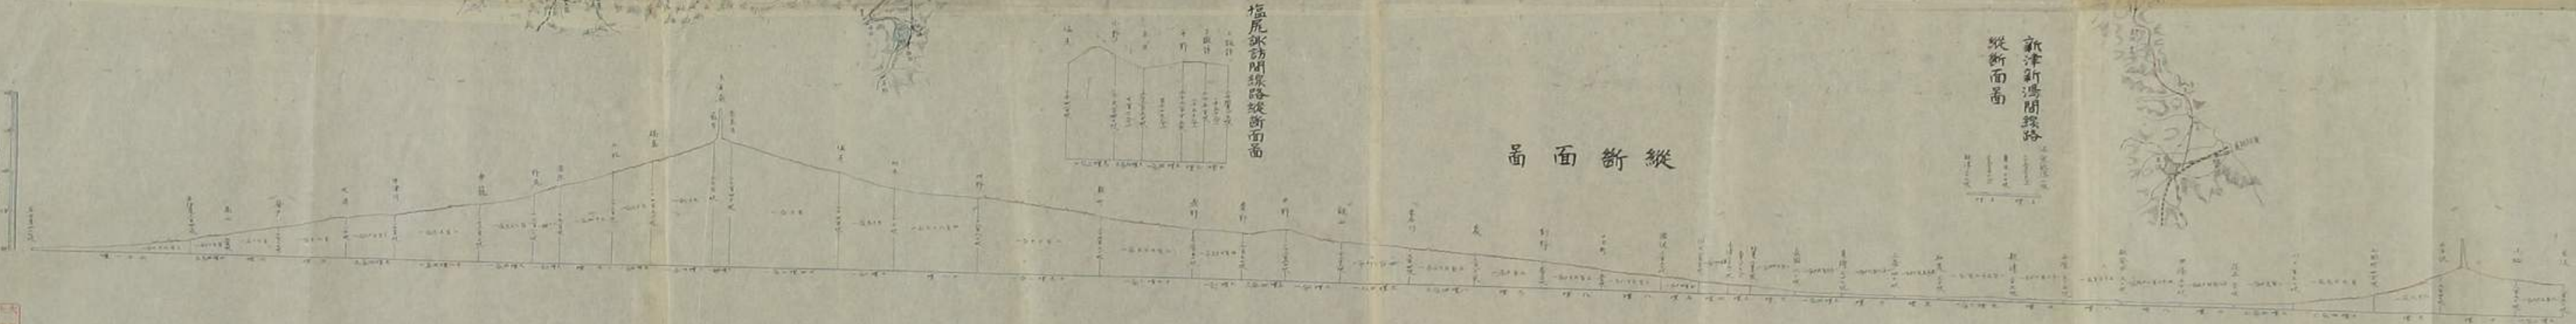

極限新開線縱斷面圖

新津新開線縱斷面圖

Vertical text on the left margin, likely a scale or reference mark.

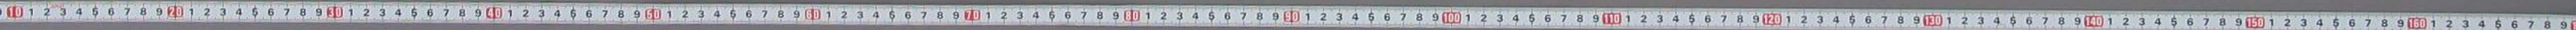

114  
A2391



627


從新





# 中央鐵道名古

平

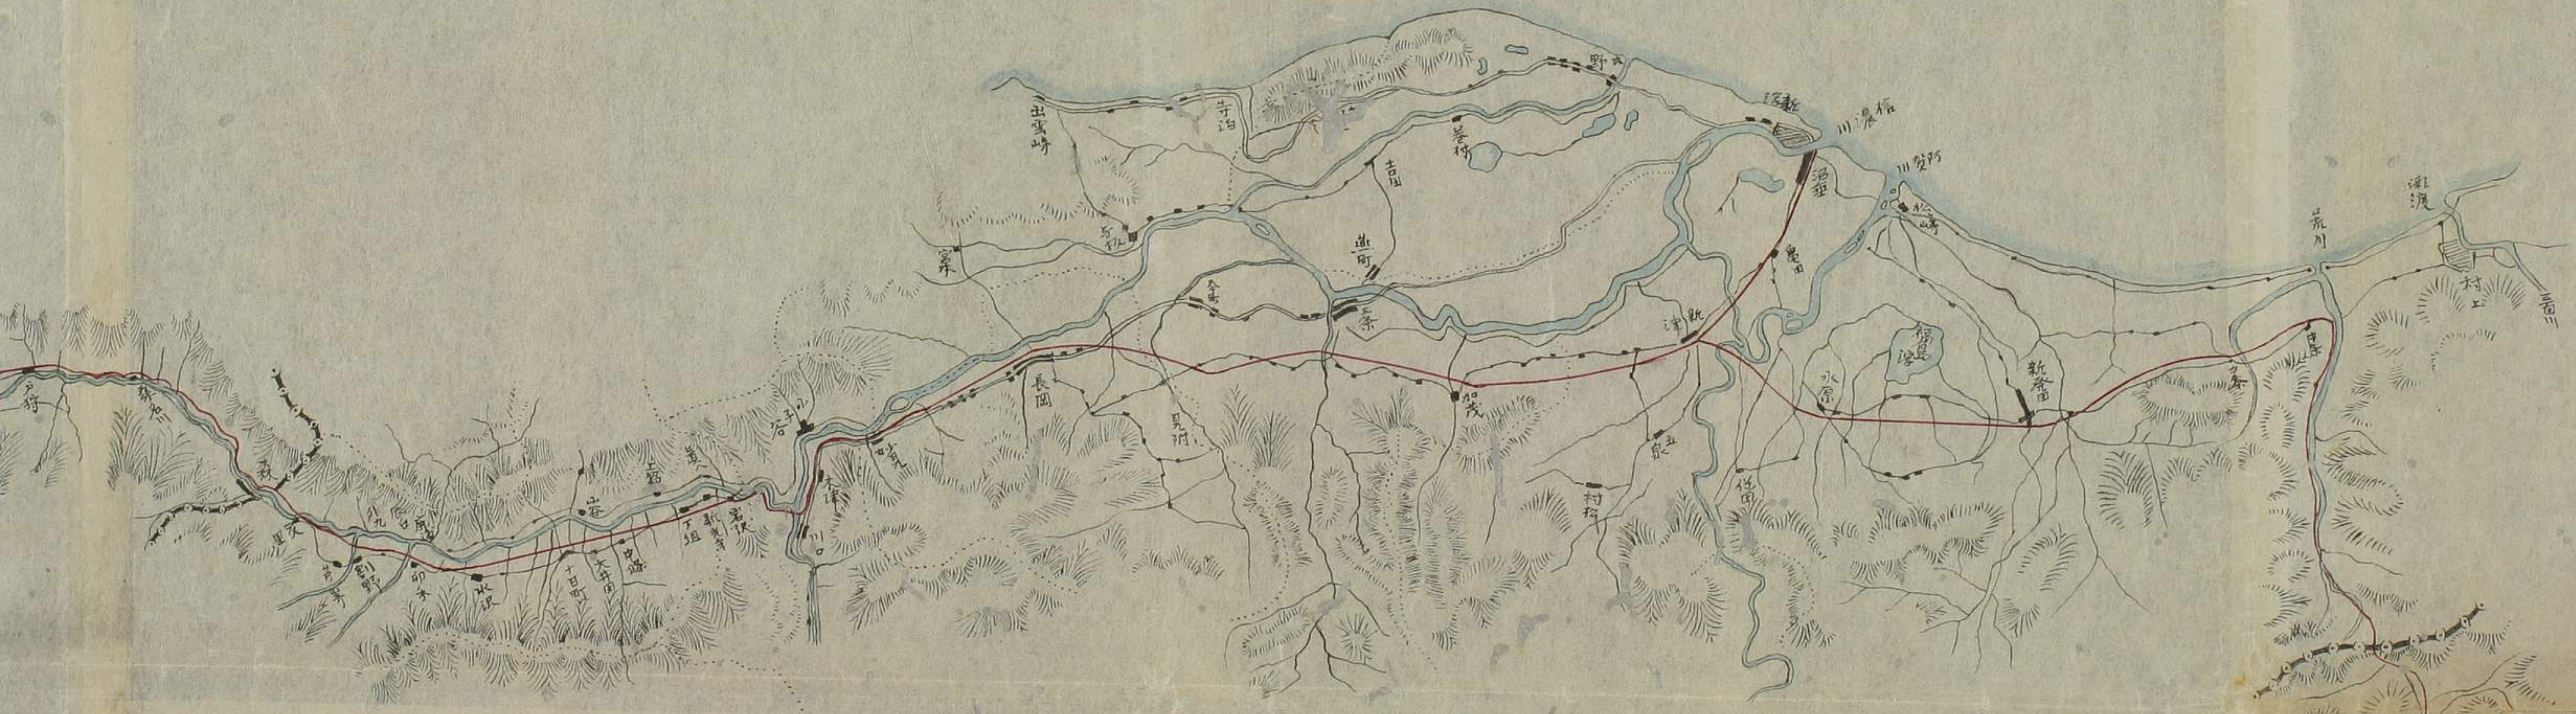

新津新  
縱断面



中央鐵道名古屋米澤間路線圖



平面圖



塩尻諏訪間線

上諏訪

下諏訪

平野

平出

小野

塩尻





新津新鴻間線路

沼無新造八呎

二十百六十五

龜田十七呎

哩五

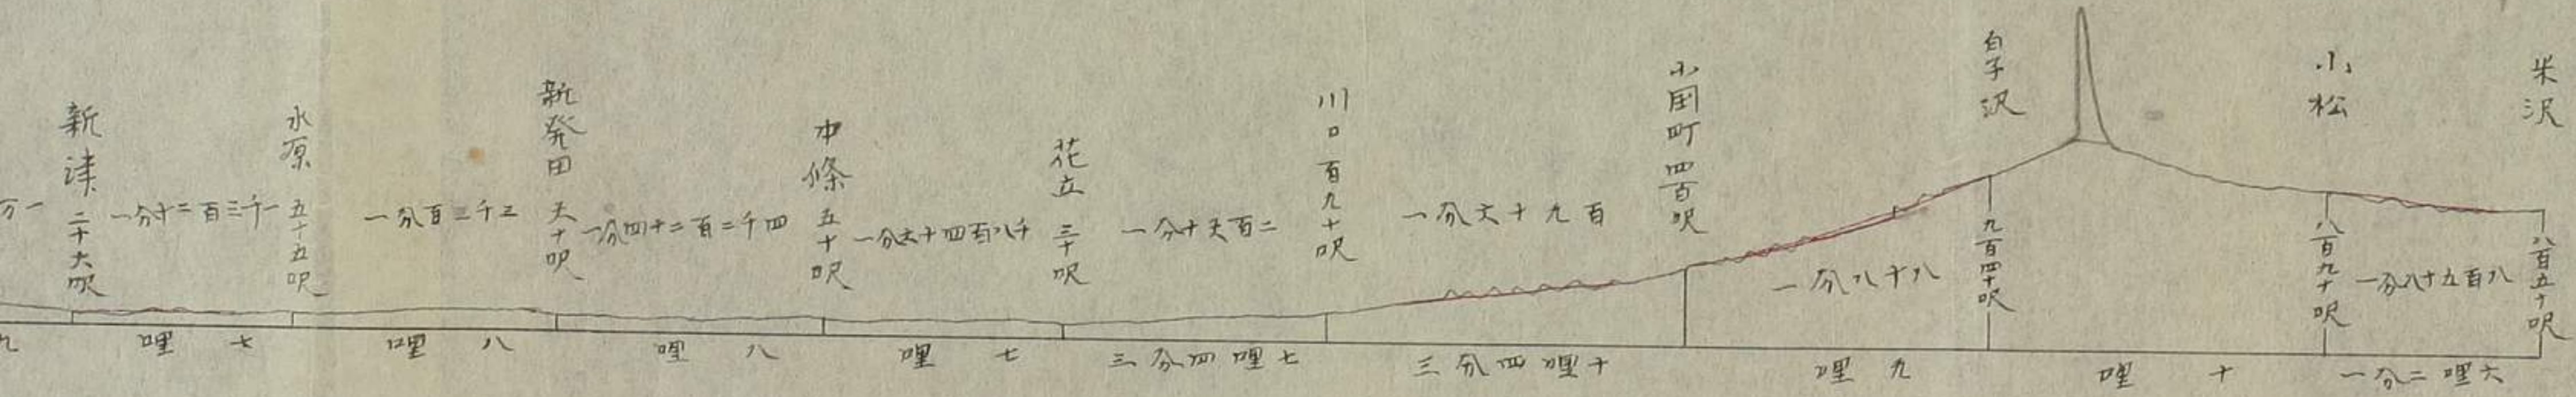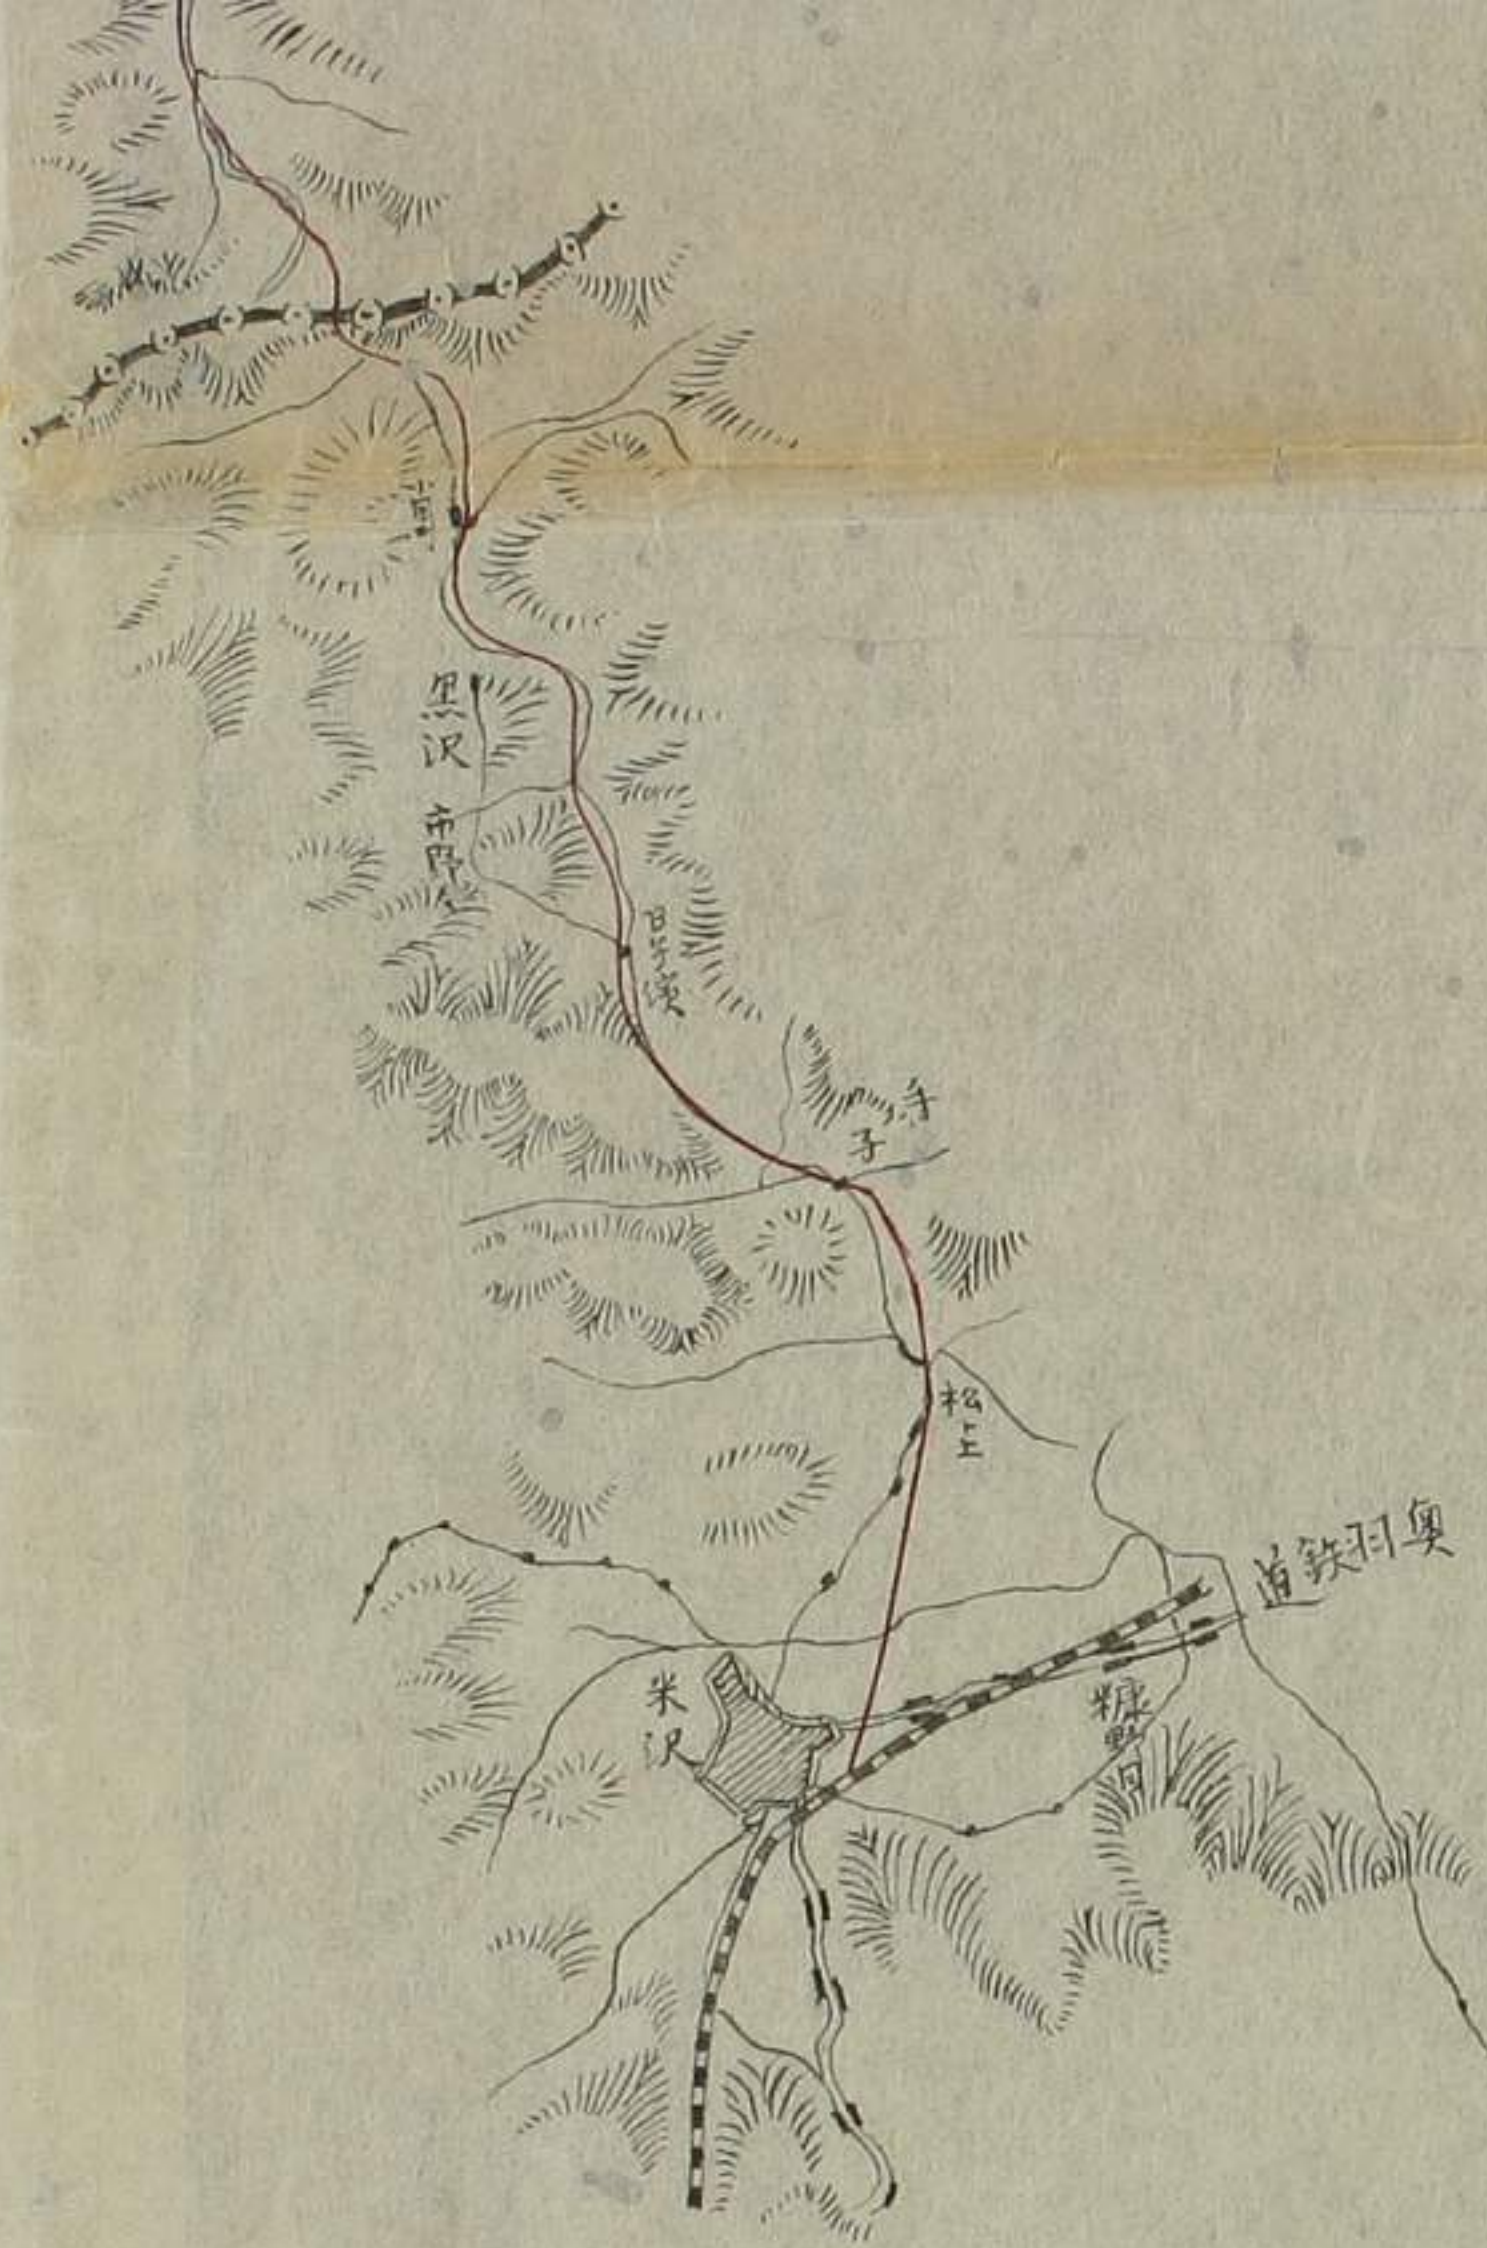


# 新津新鴻間線路 縱断面圖

沼垂新鴻八呎  
 二寸五分六分  
 龜田十七呎  
 三寸五分六分  
 新津二十六呎




## 縱断面圖

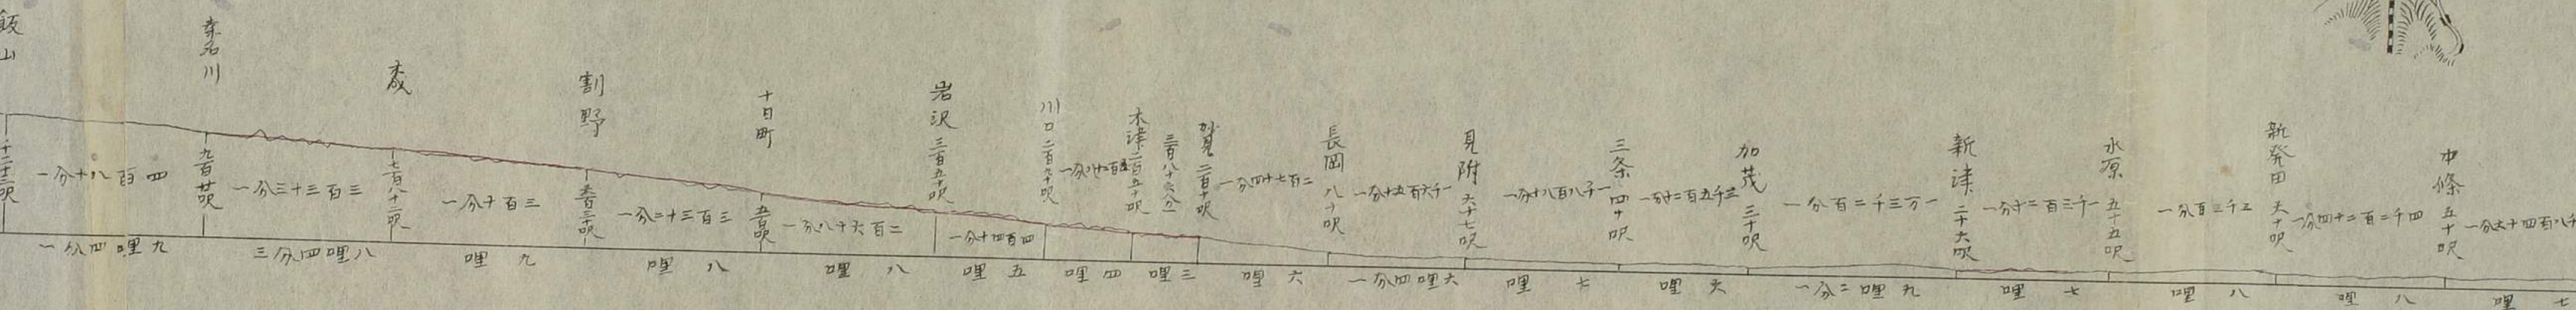






塩尻諏訪間線路縦断面圖

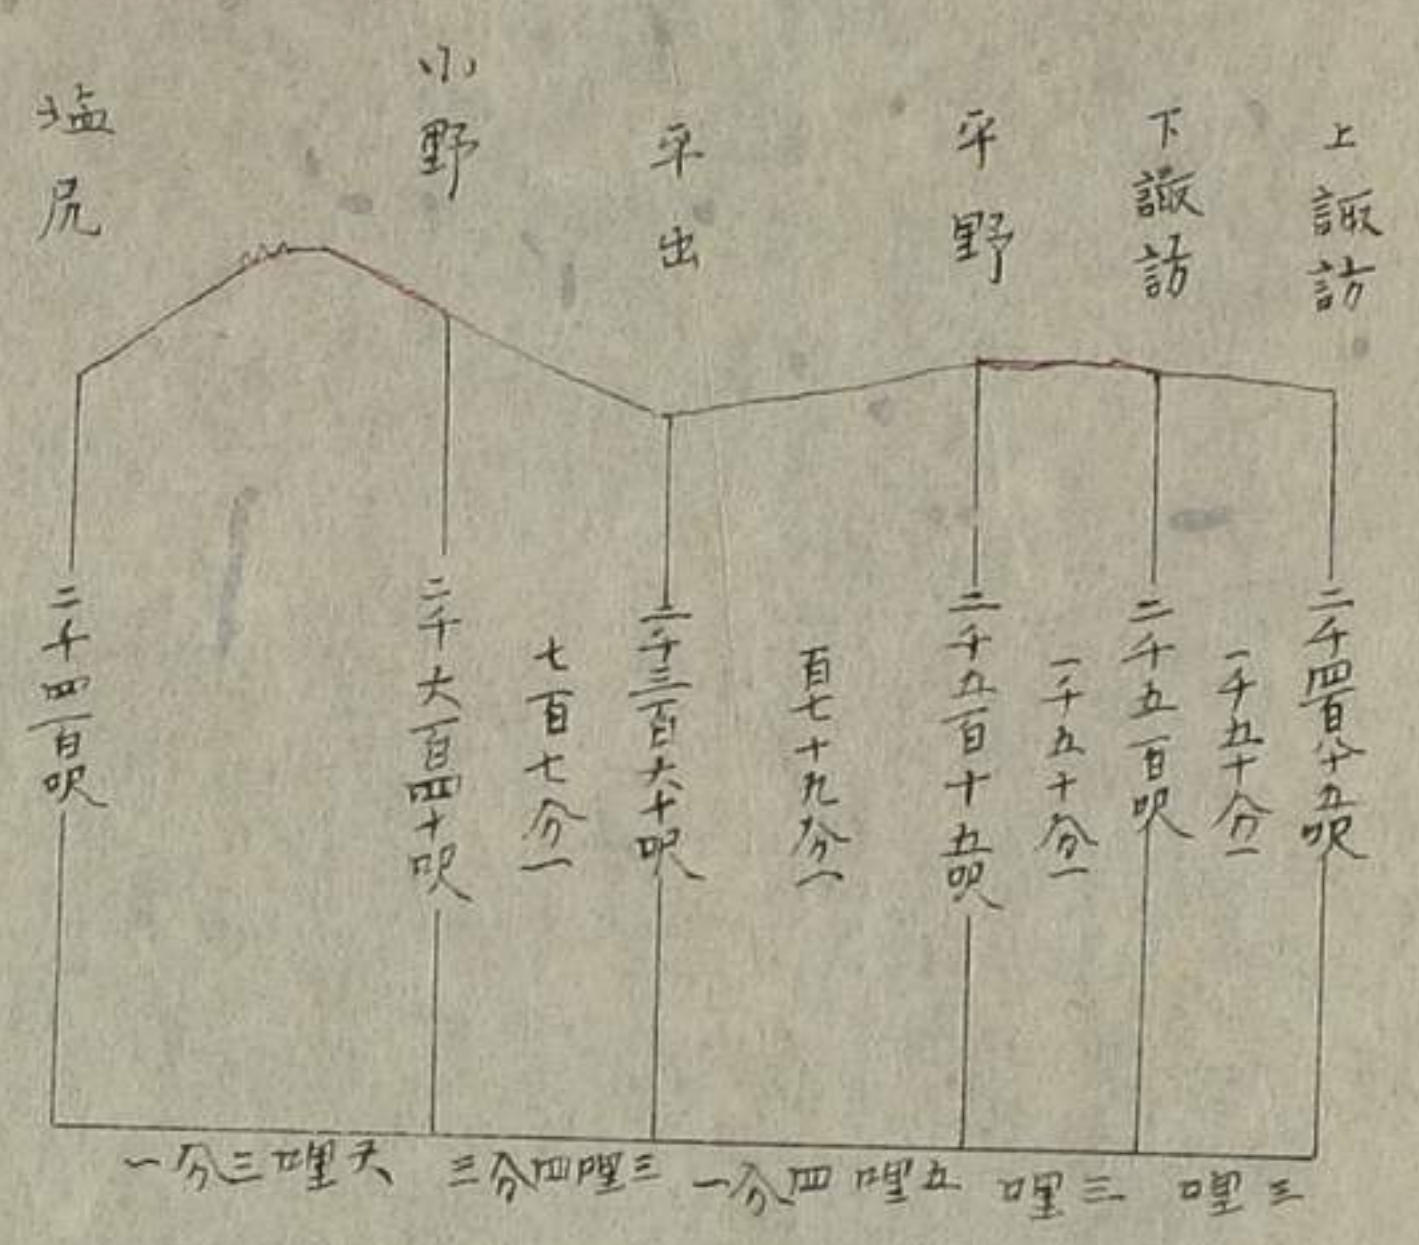

断面圖

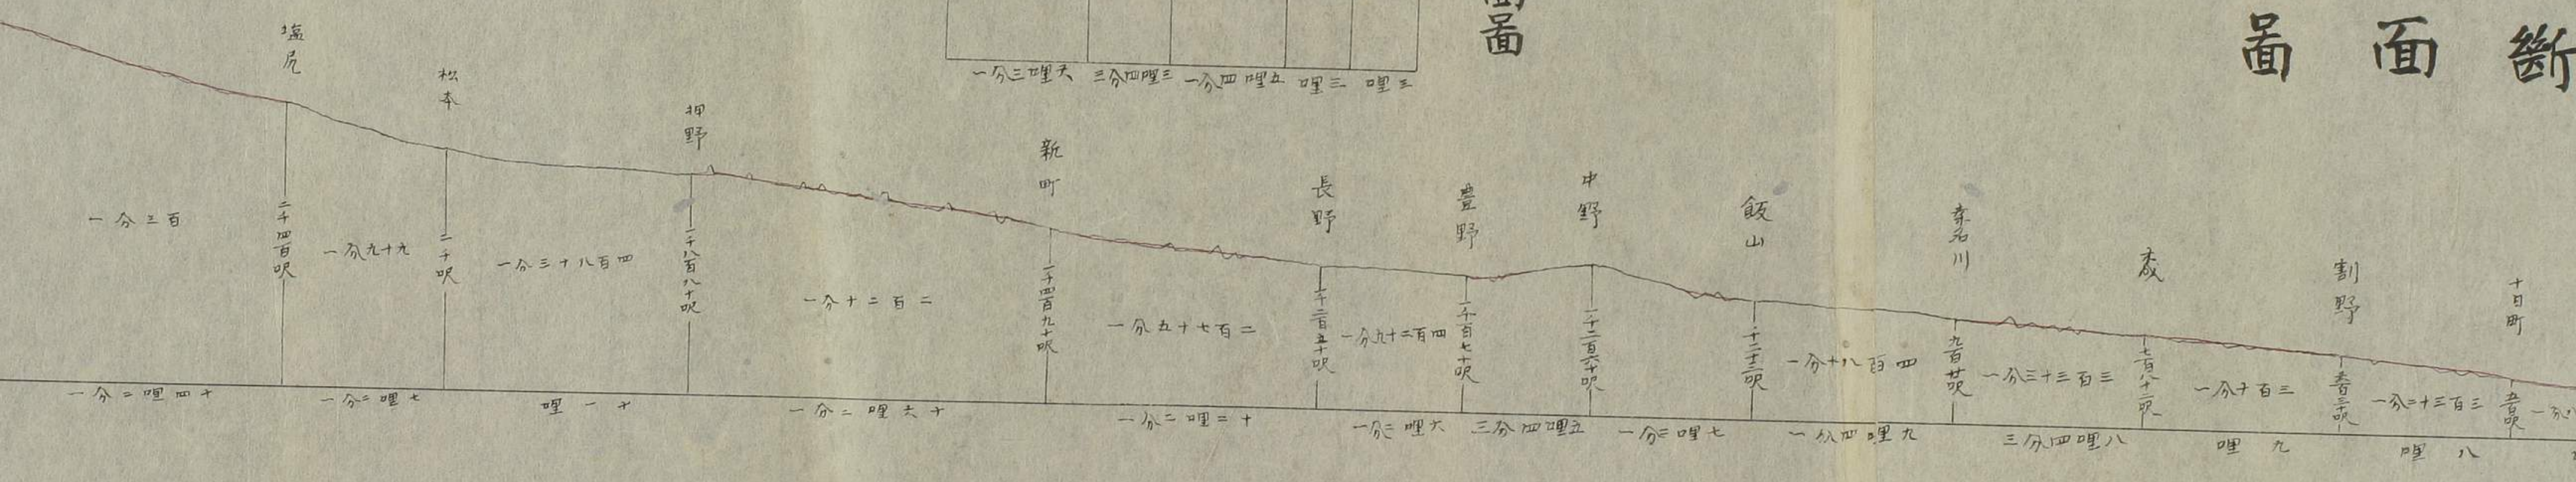



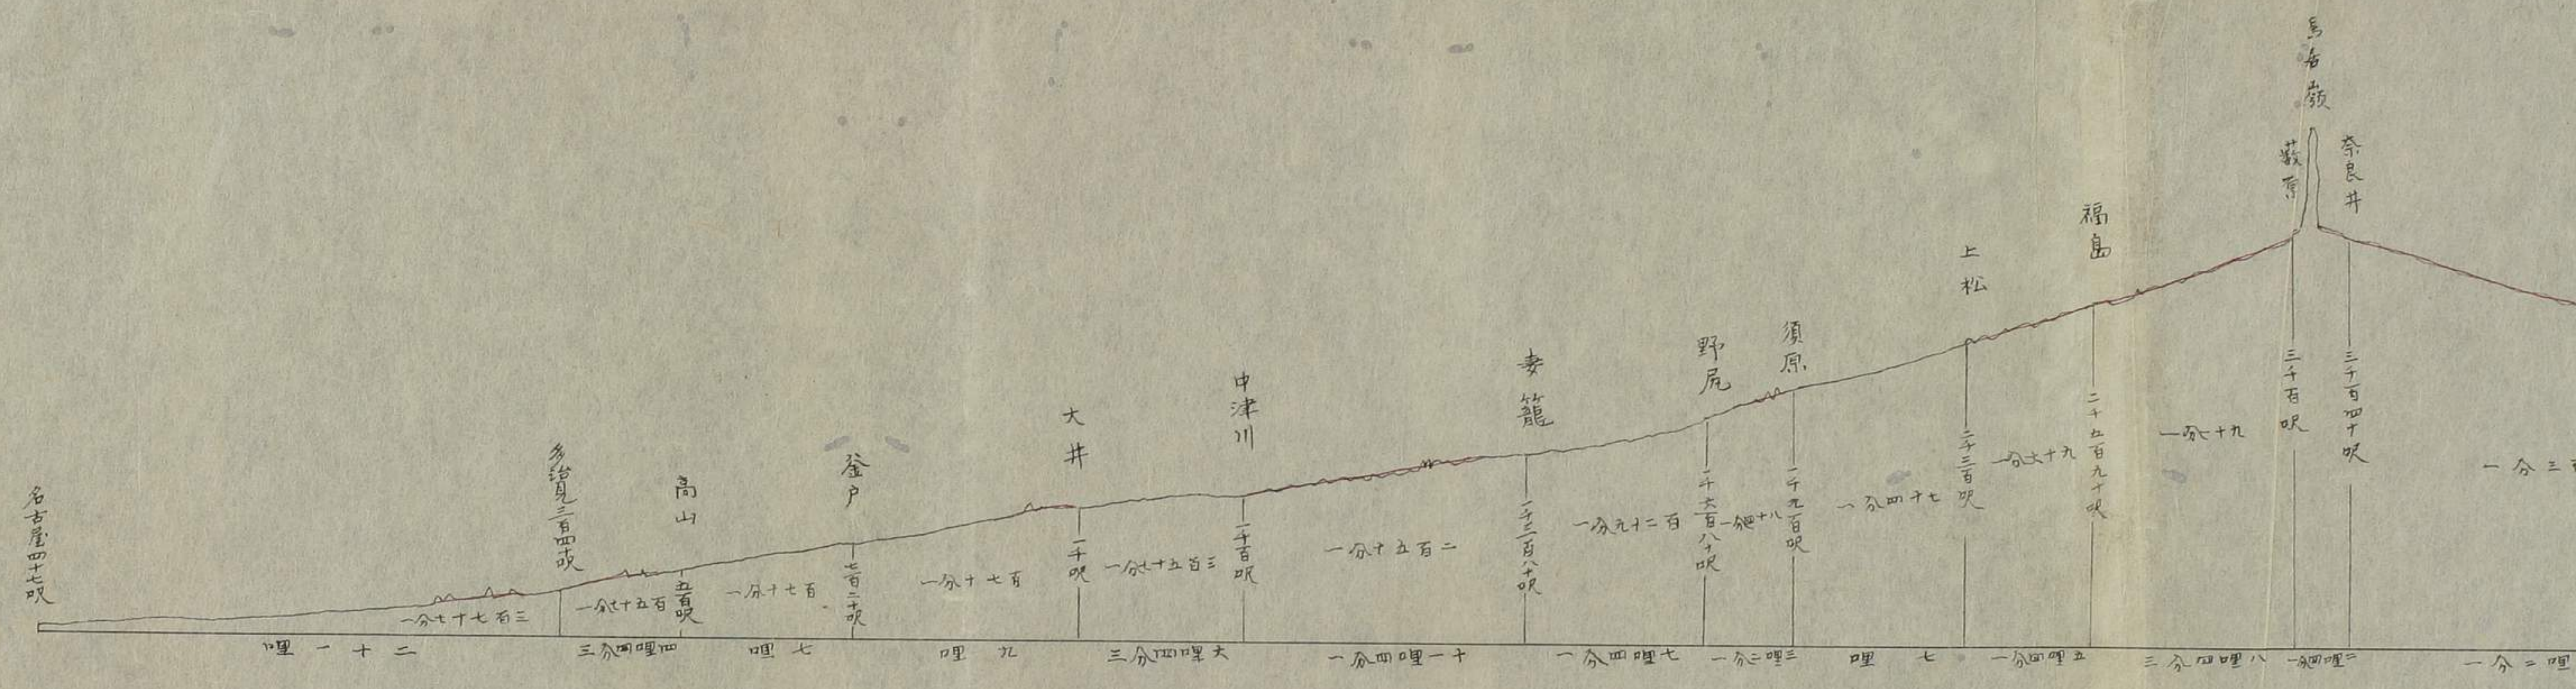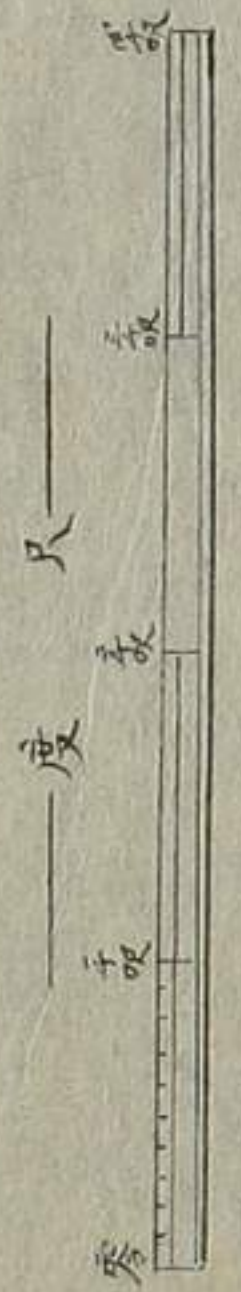

大正  
十一年  
四月  
贈