


神戸海岸石垣築造繪圖

兵庫縣

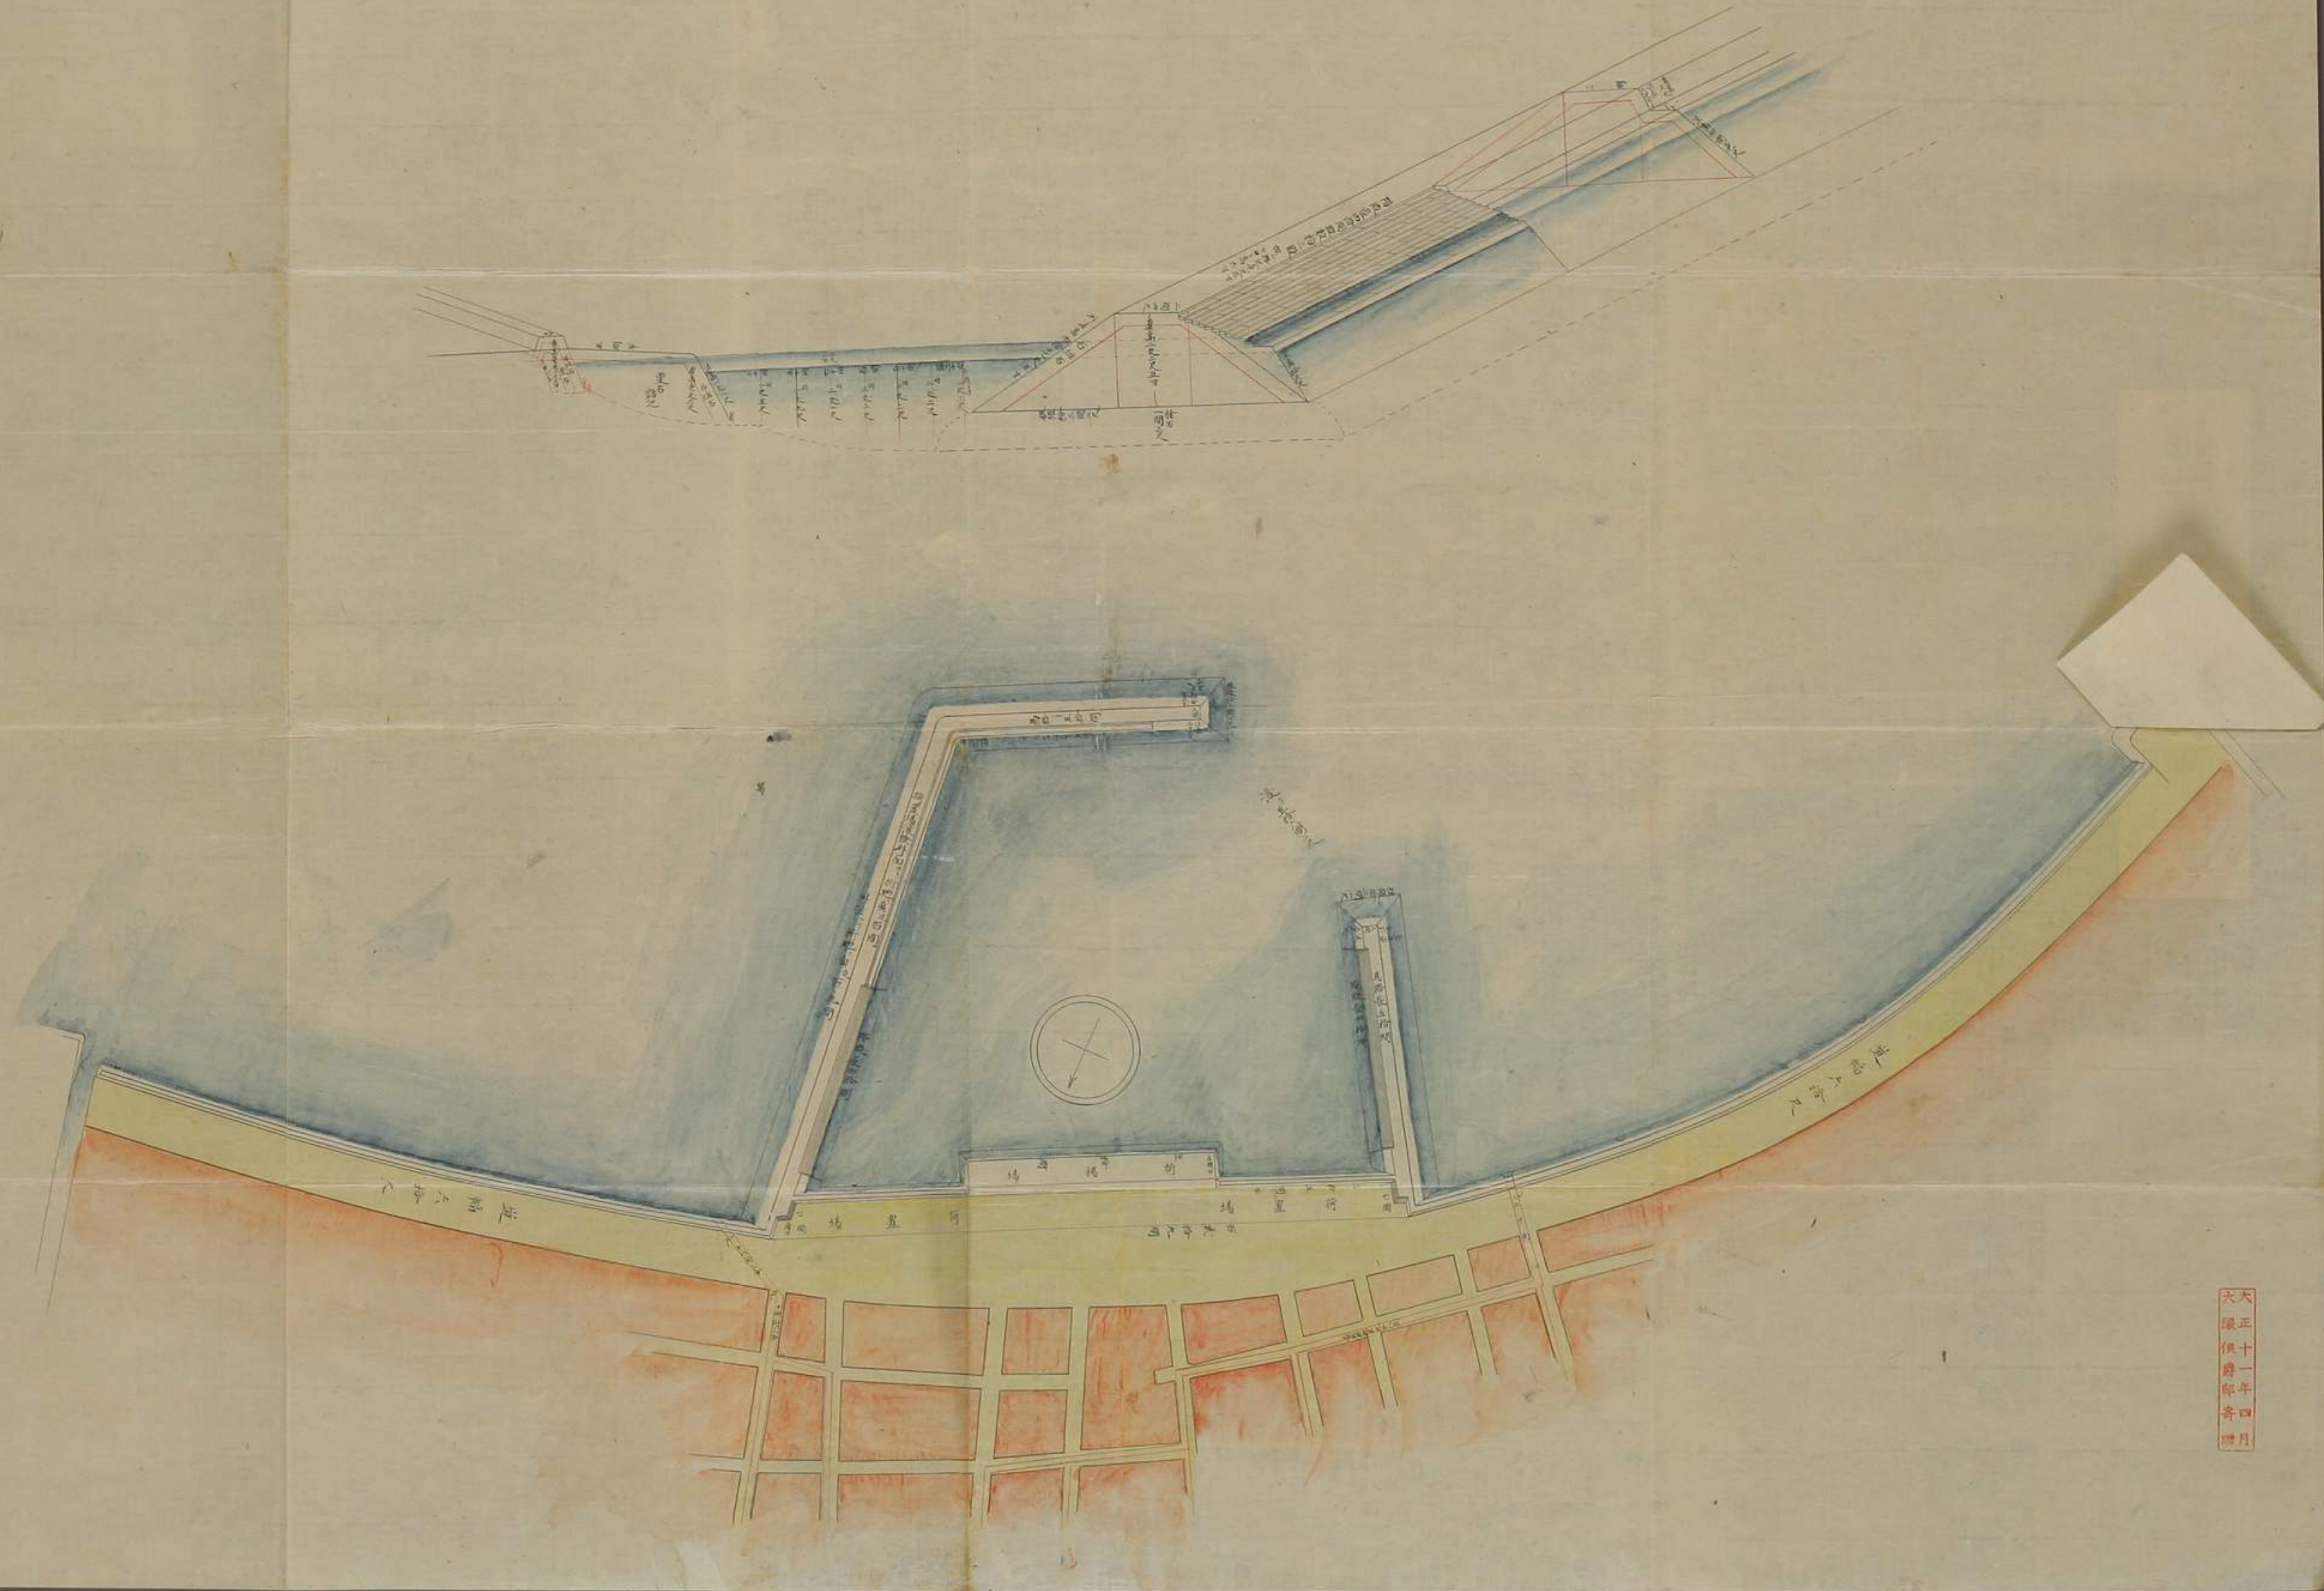



414
A3023







大正
十一年
四月
廿日




114
A3023

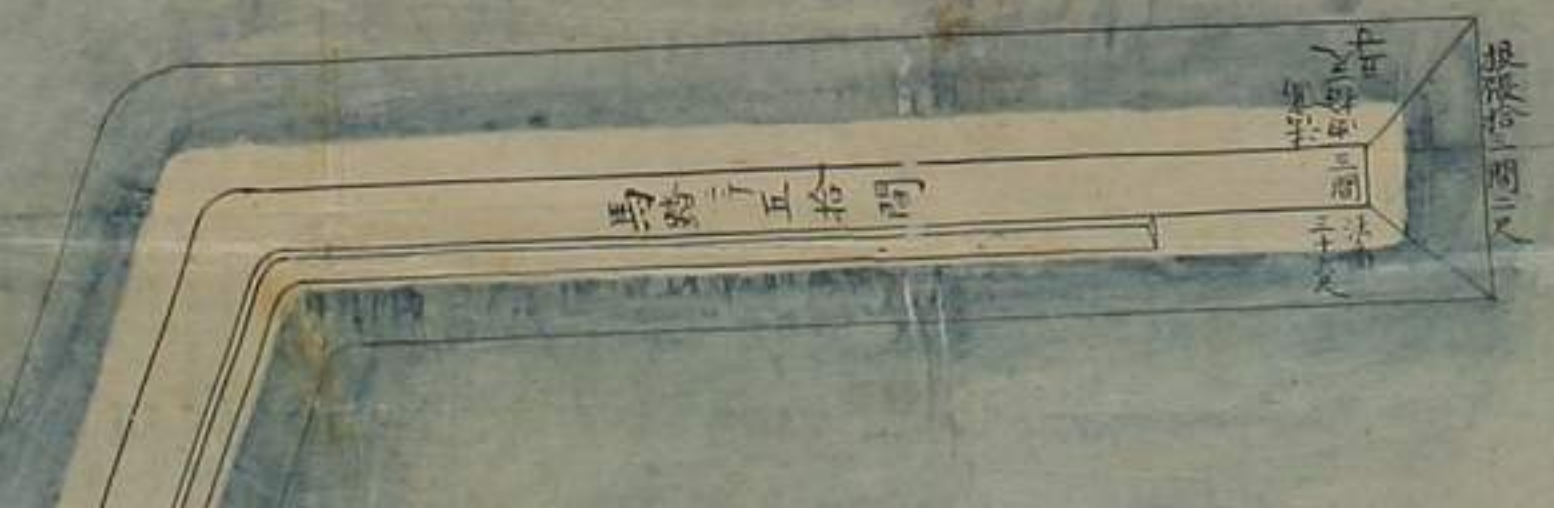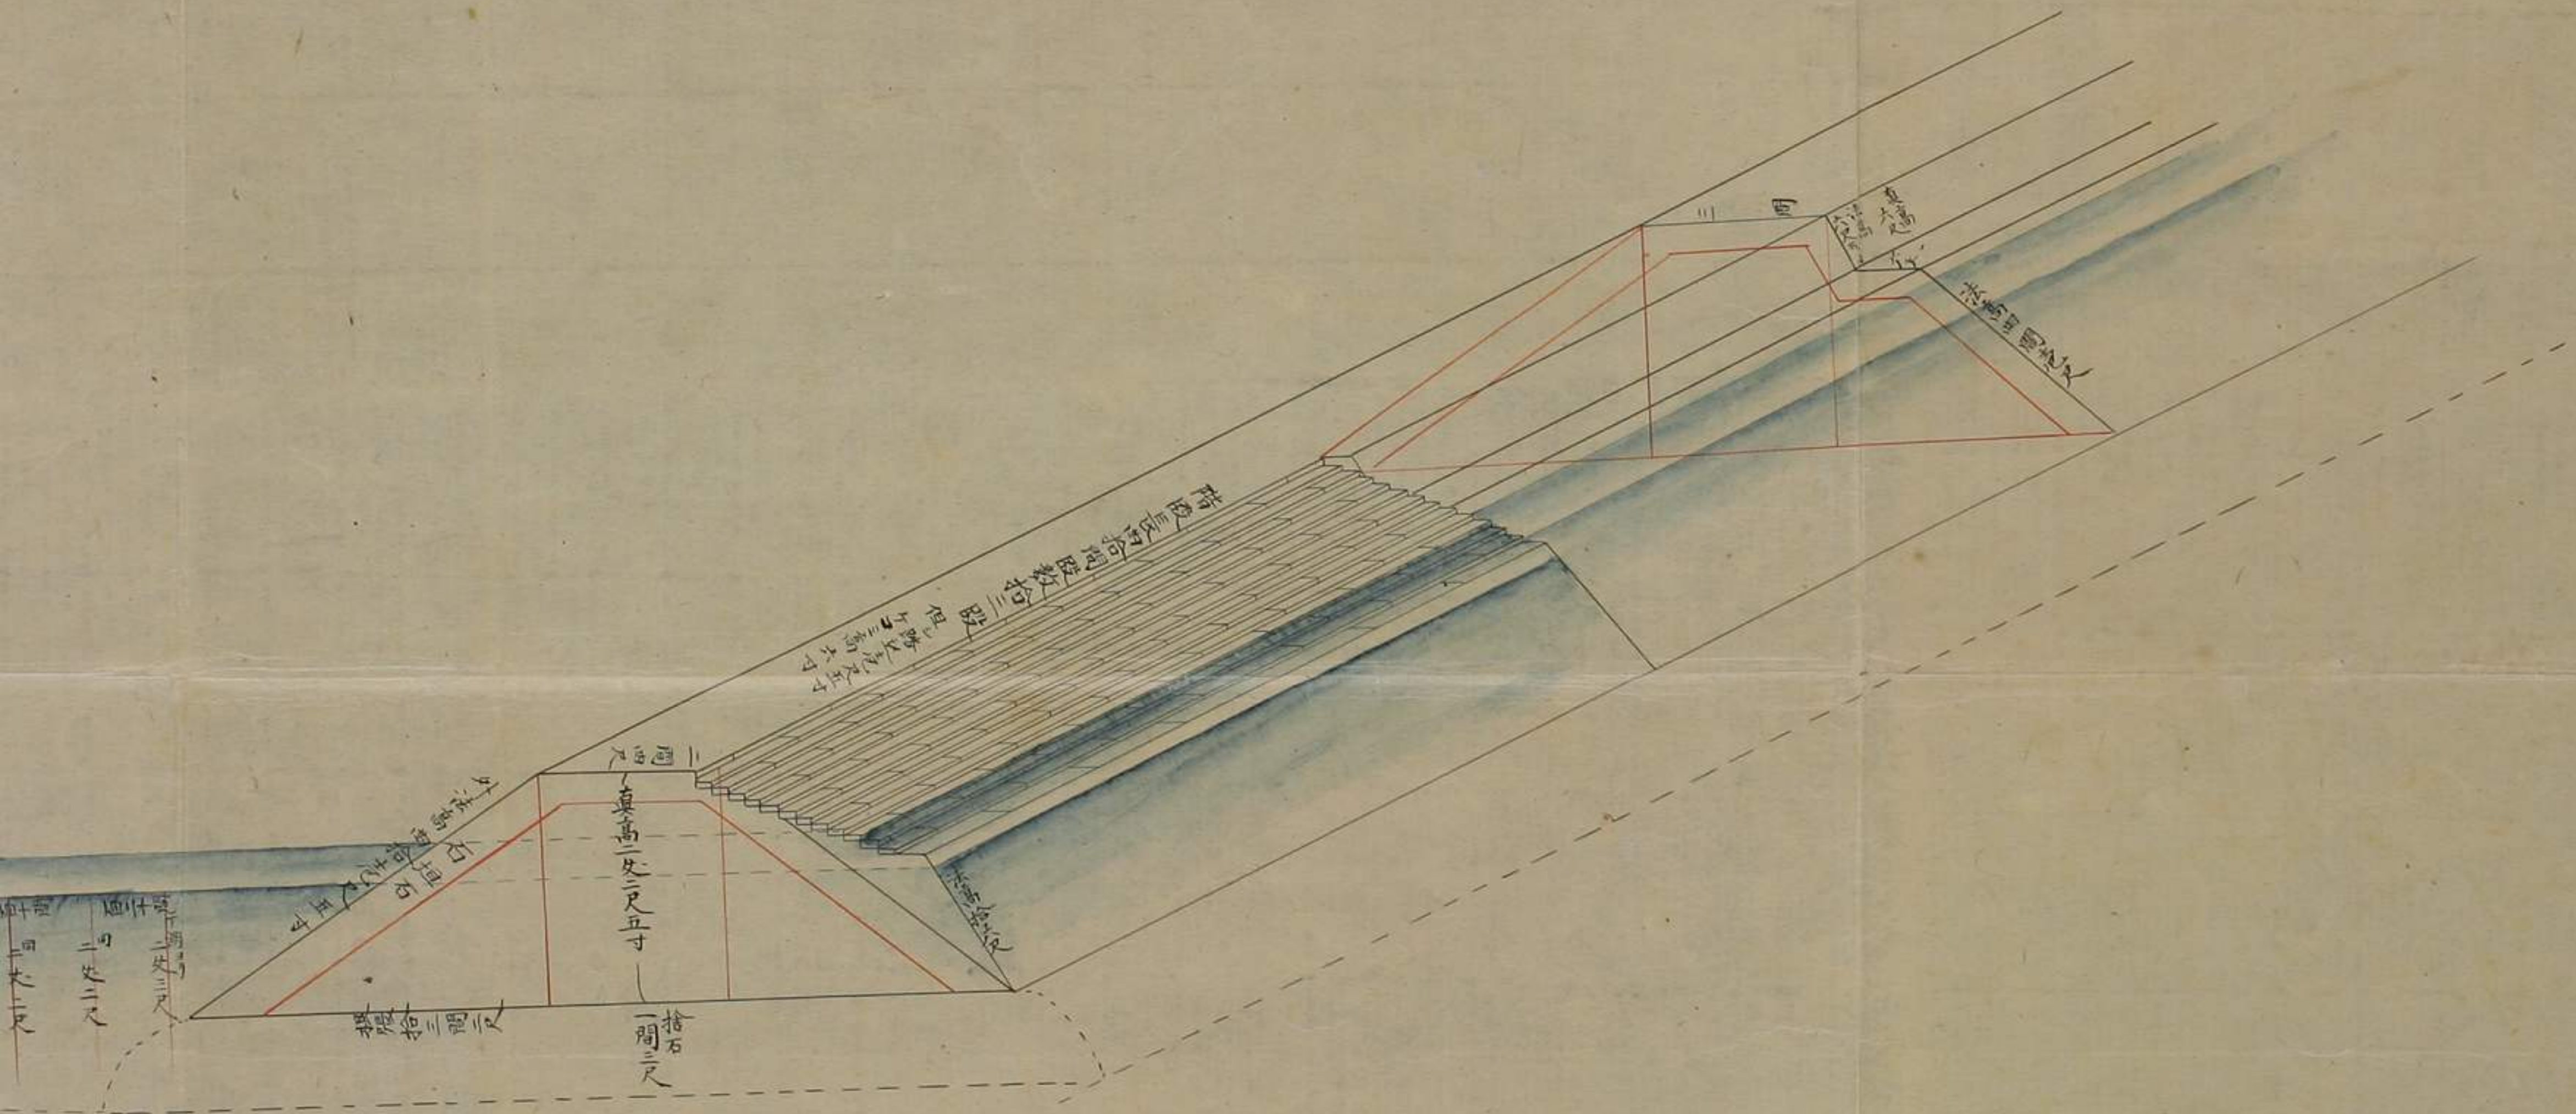

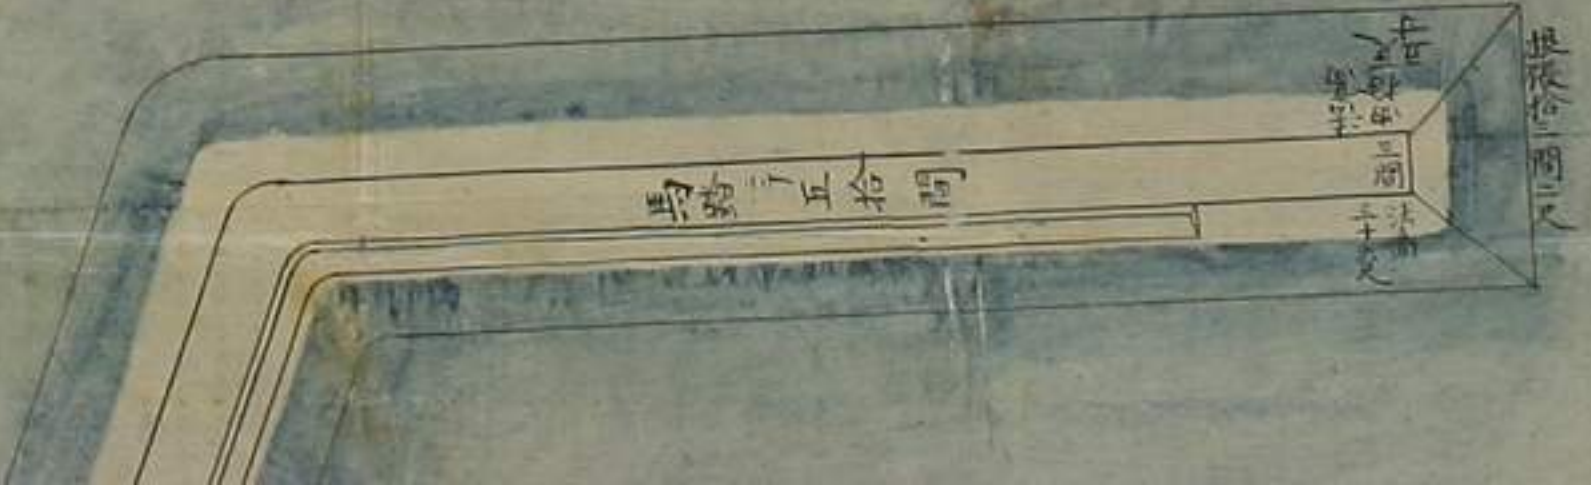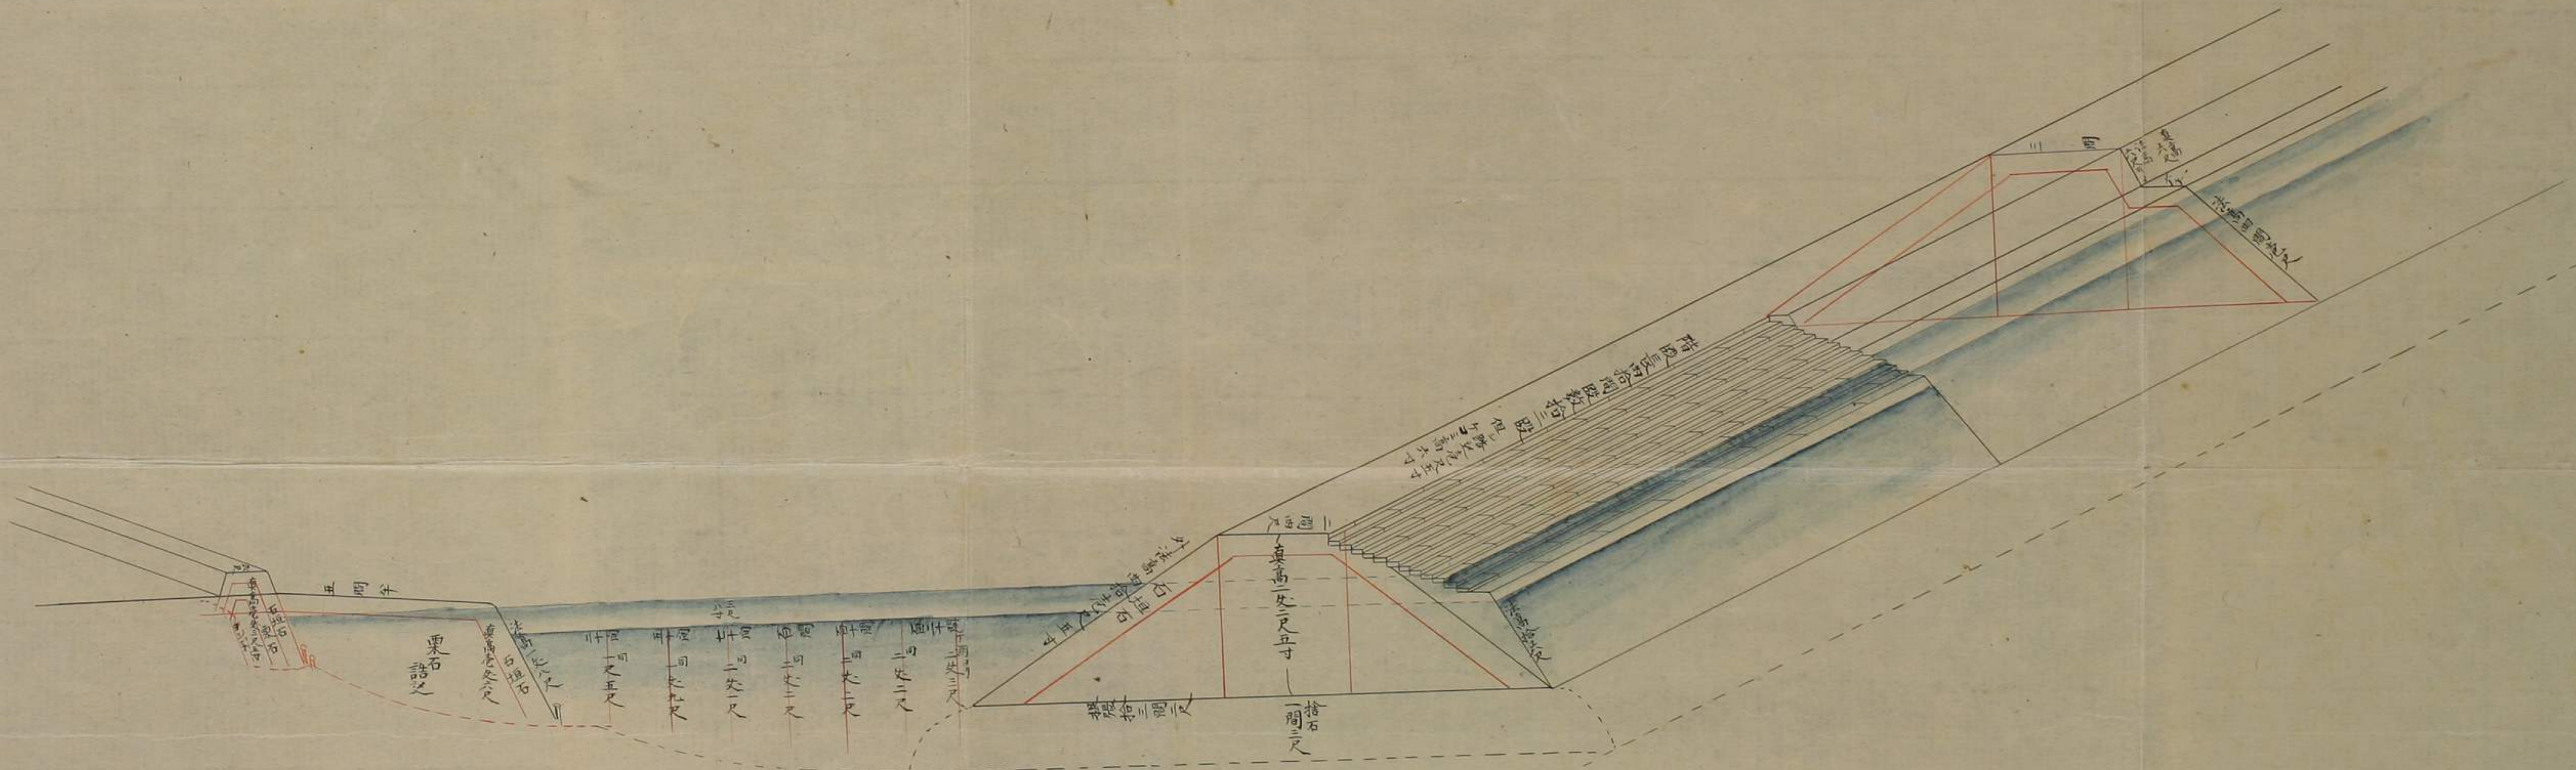

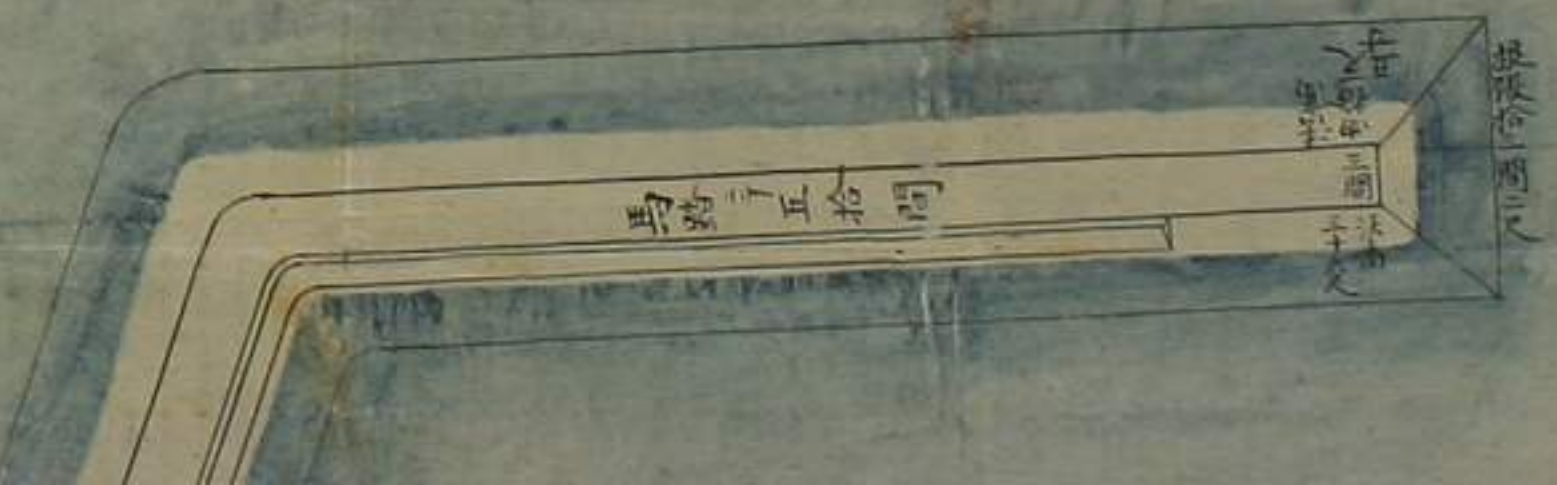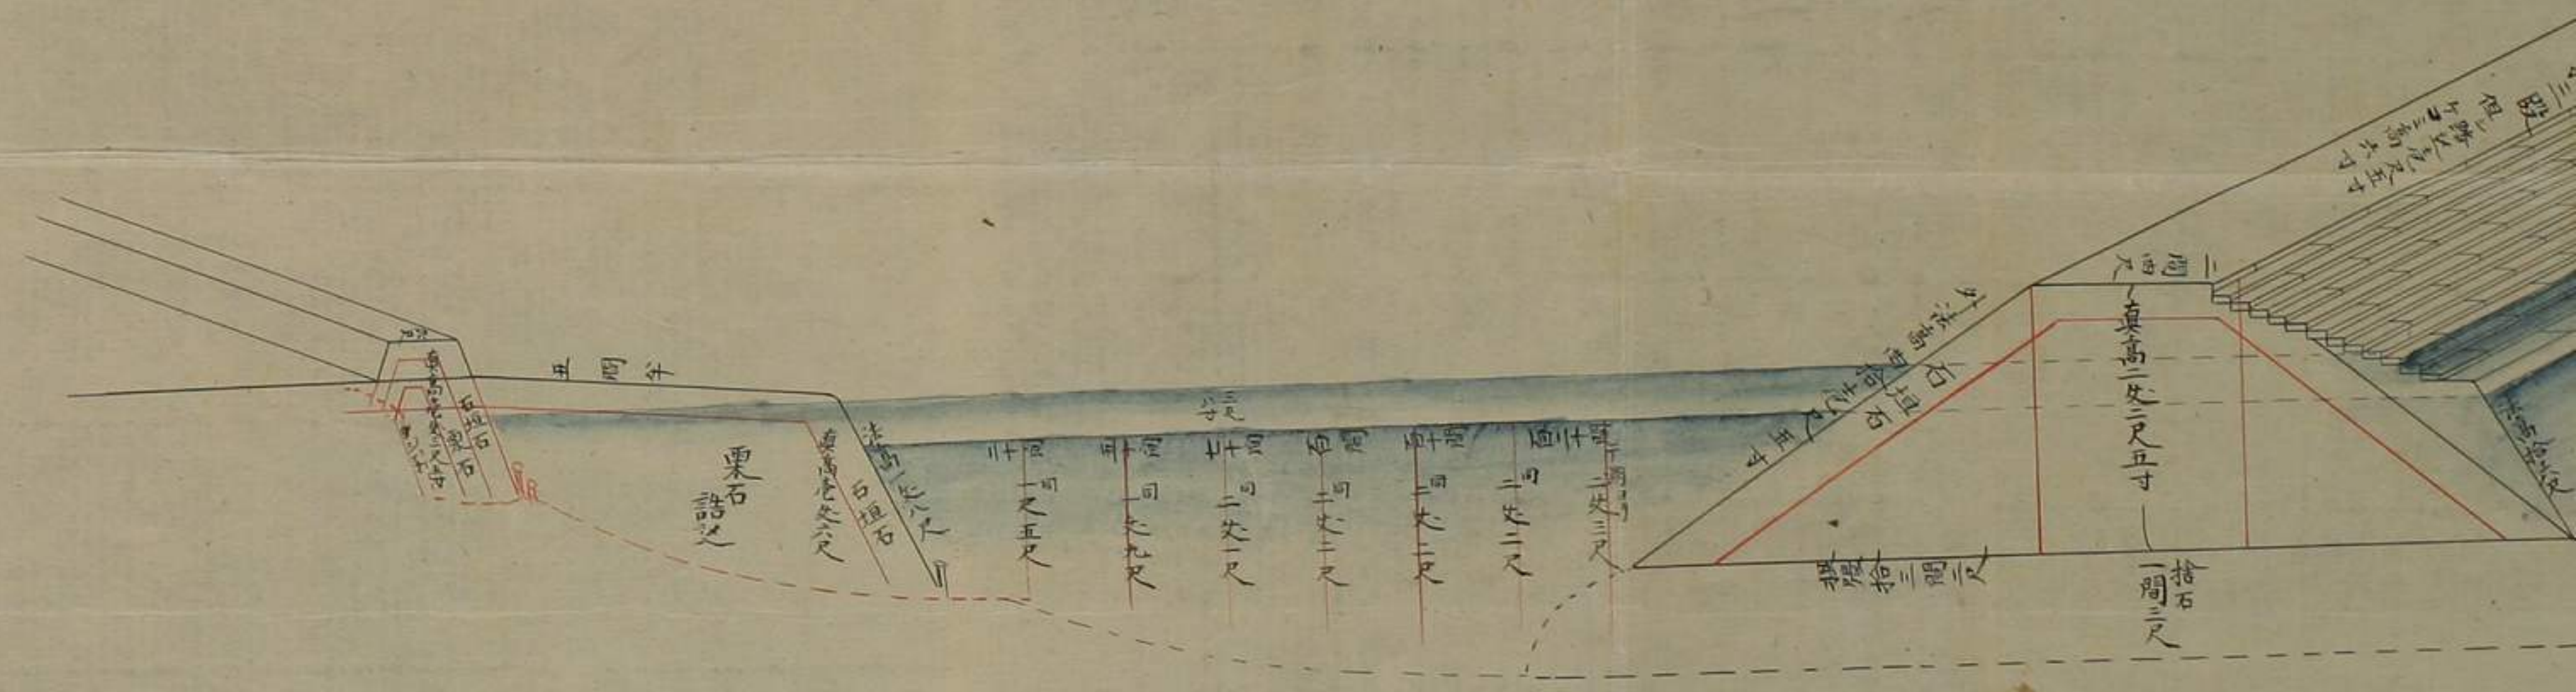

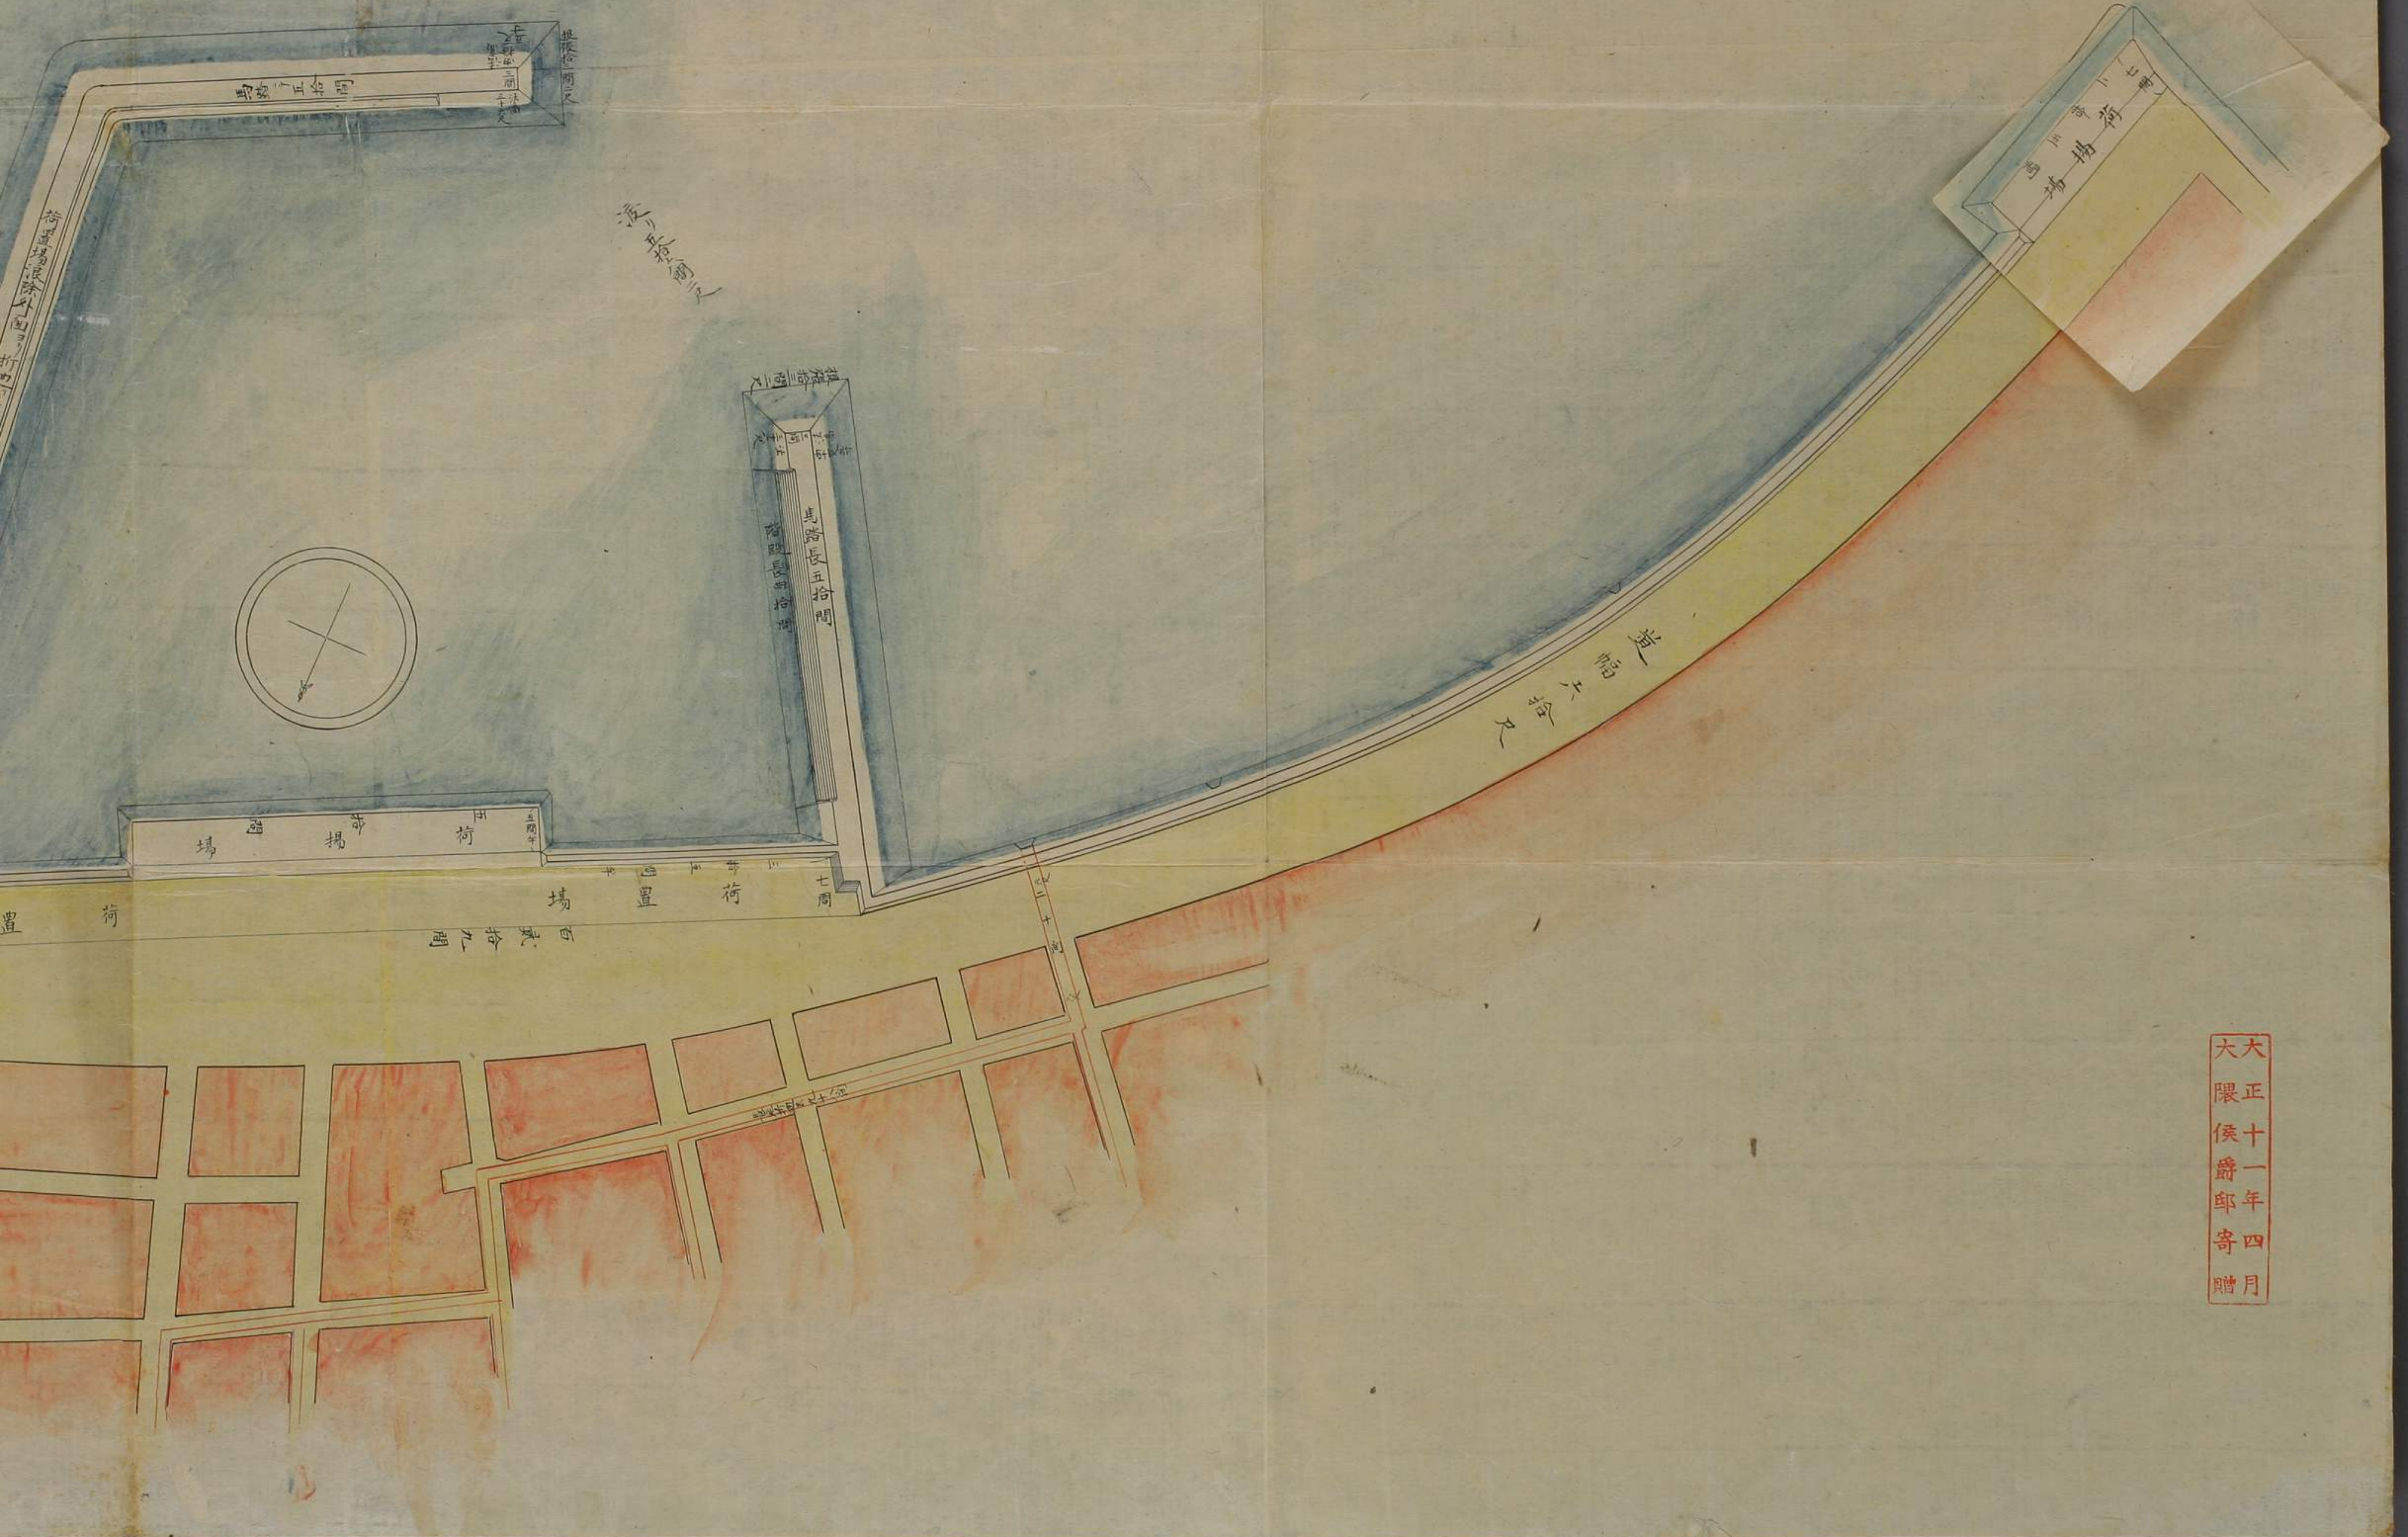

馬路五拾間

門

海子

門
長五拾間
階

場
場
場

荷
場
百或拾九間


道
六
拾
八

門
七
間
馬
路
五
拾
間

大
天
正
十
一
年
四
月
贈
侯
爵
邸
奇



大正十一年四月
 侯爵邸寄贈

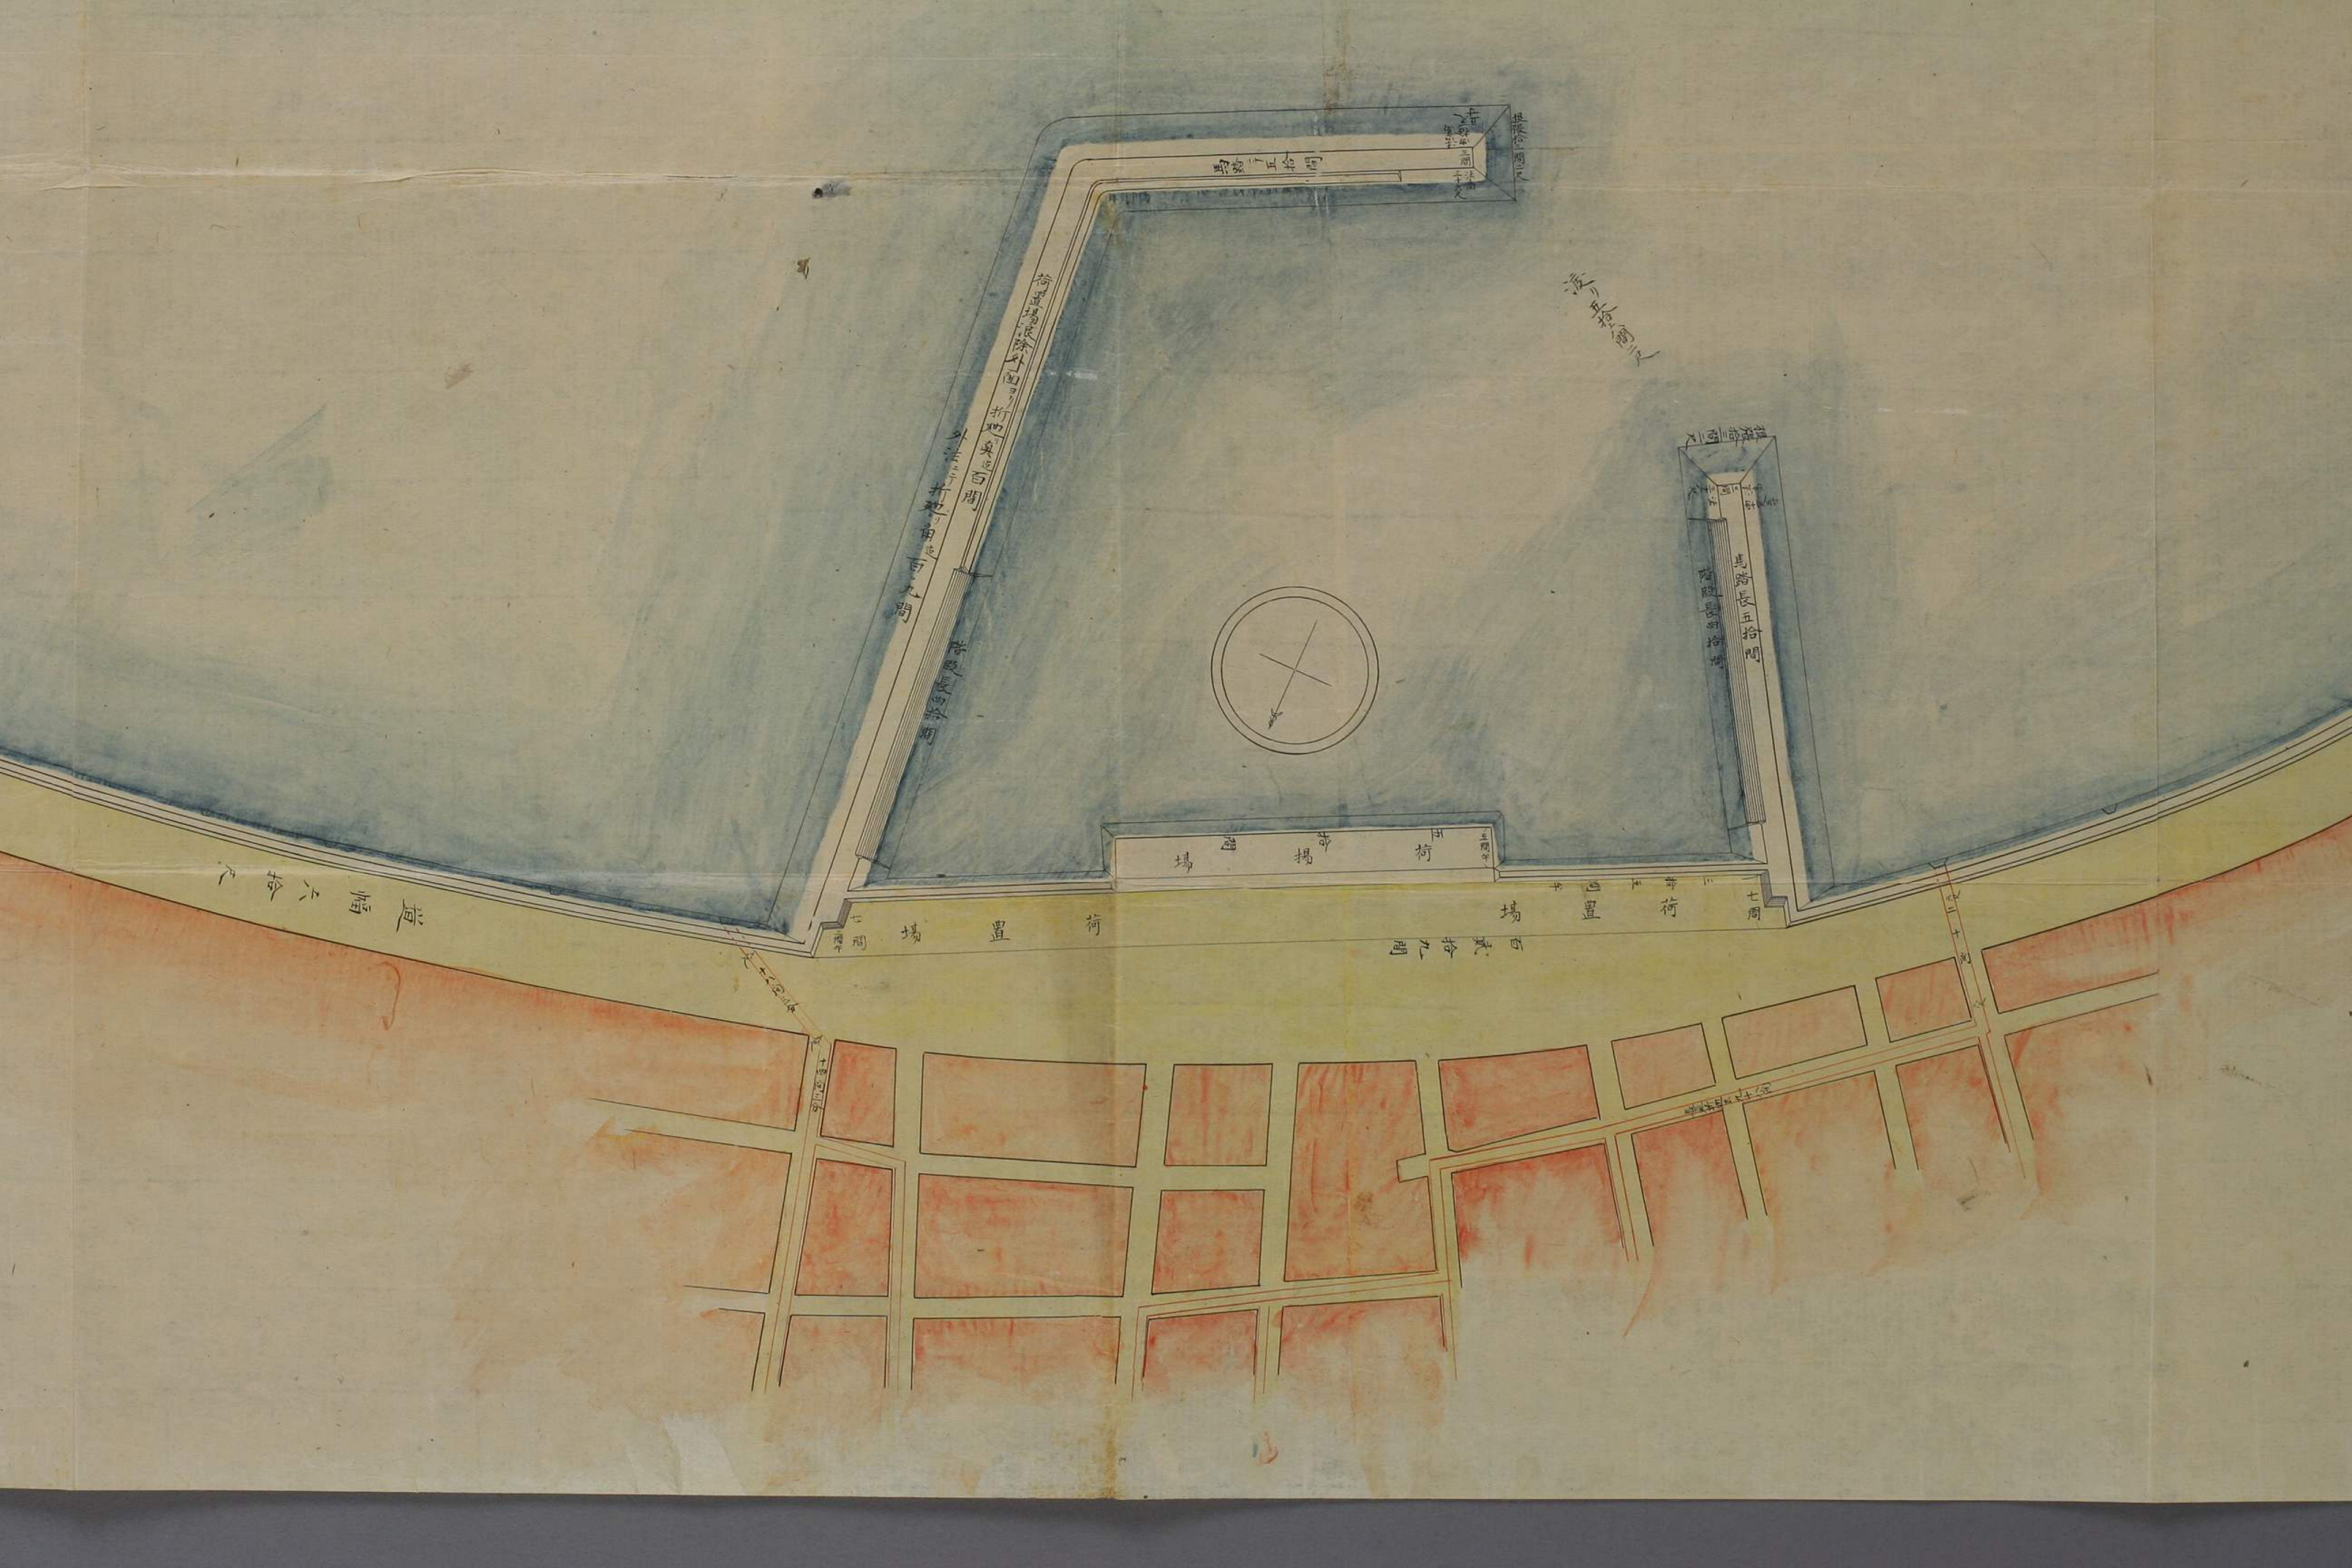

馬路長五拾間

外法打地角長百九間
併長四拾間

馬路長五拾間
併長四拾間

荷置場

荷置場

道幅六拾尺

第一中街

馬路五拾間

荷置場長除外面打地真四百間

外法打地角一百九間

荷置場四拾間



荷置場

荷置場

百貳拾九間

道幅六拾尺

