




414  
33673

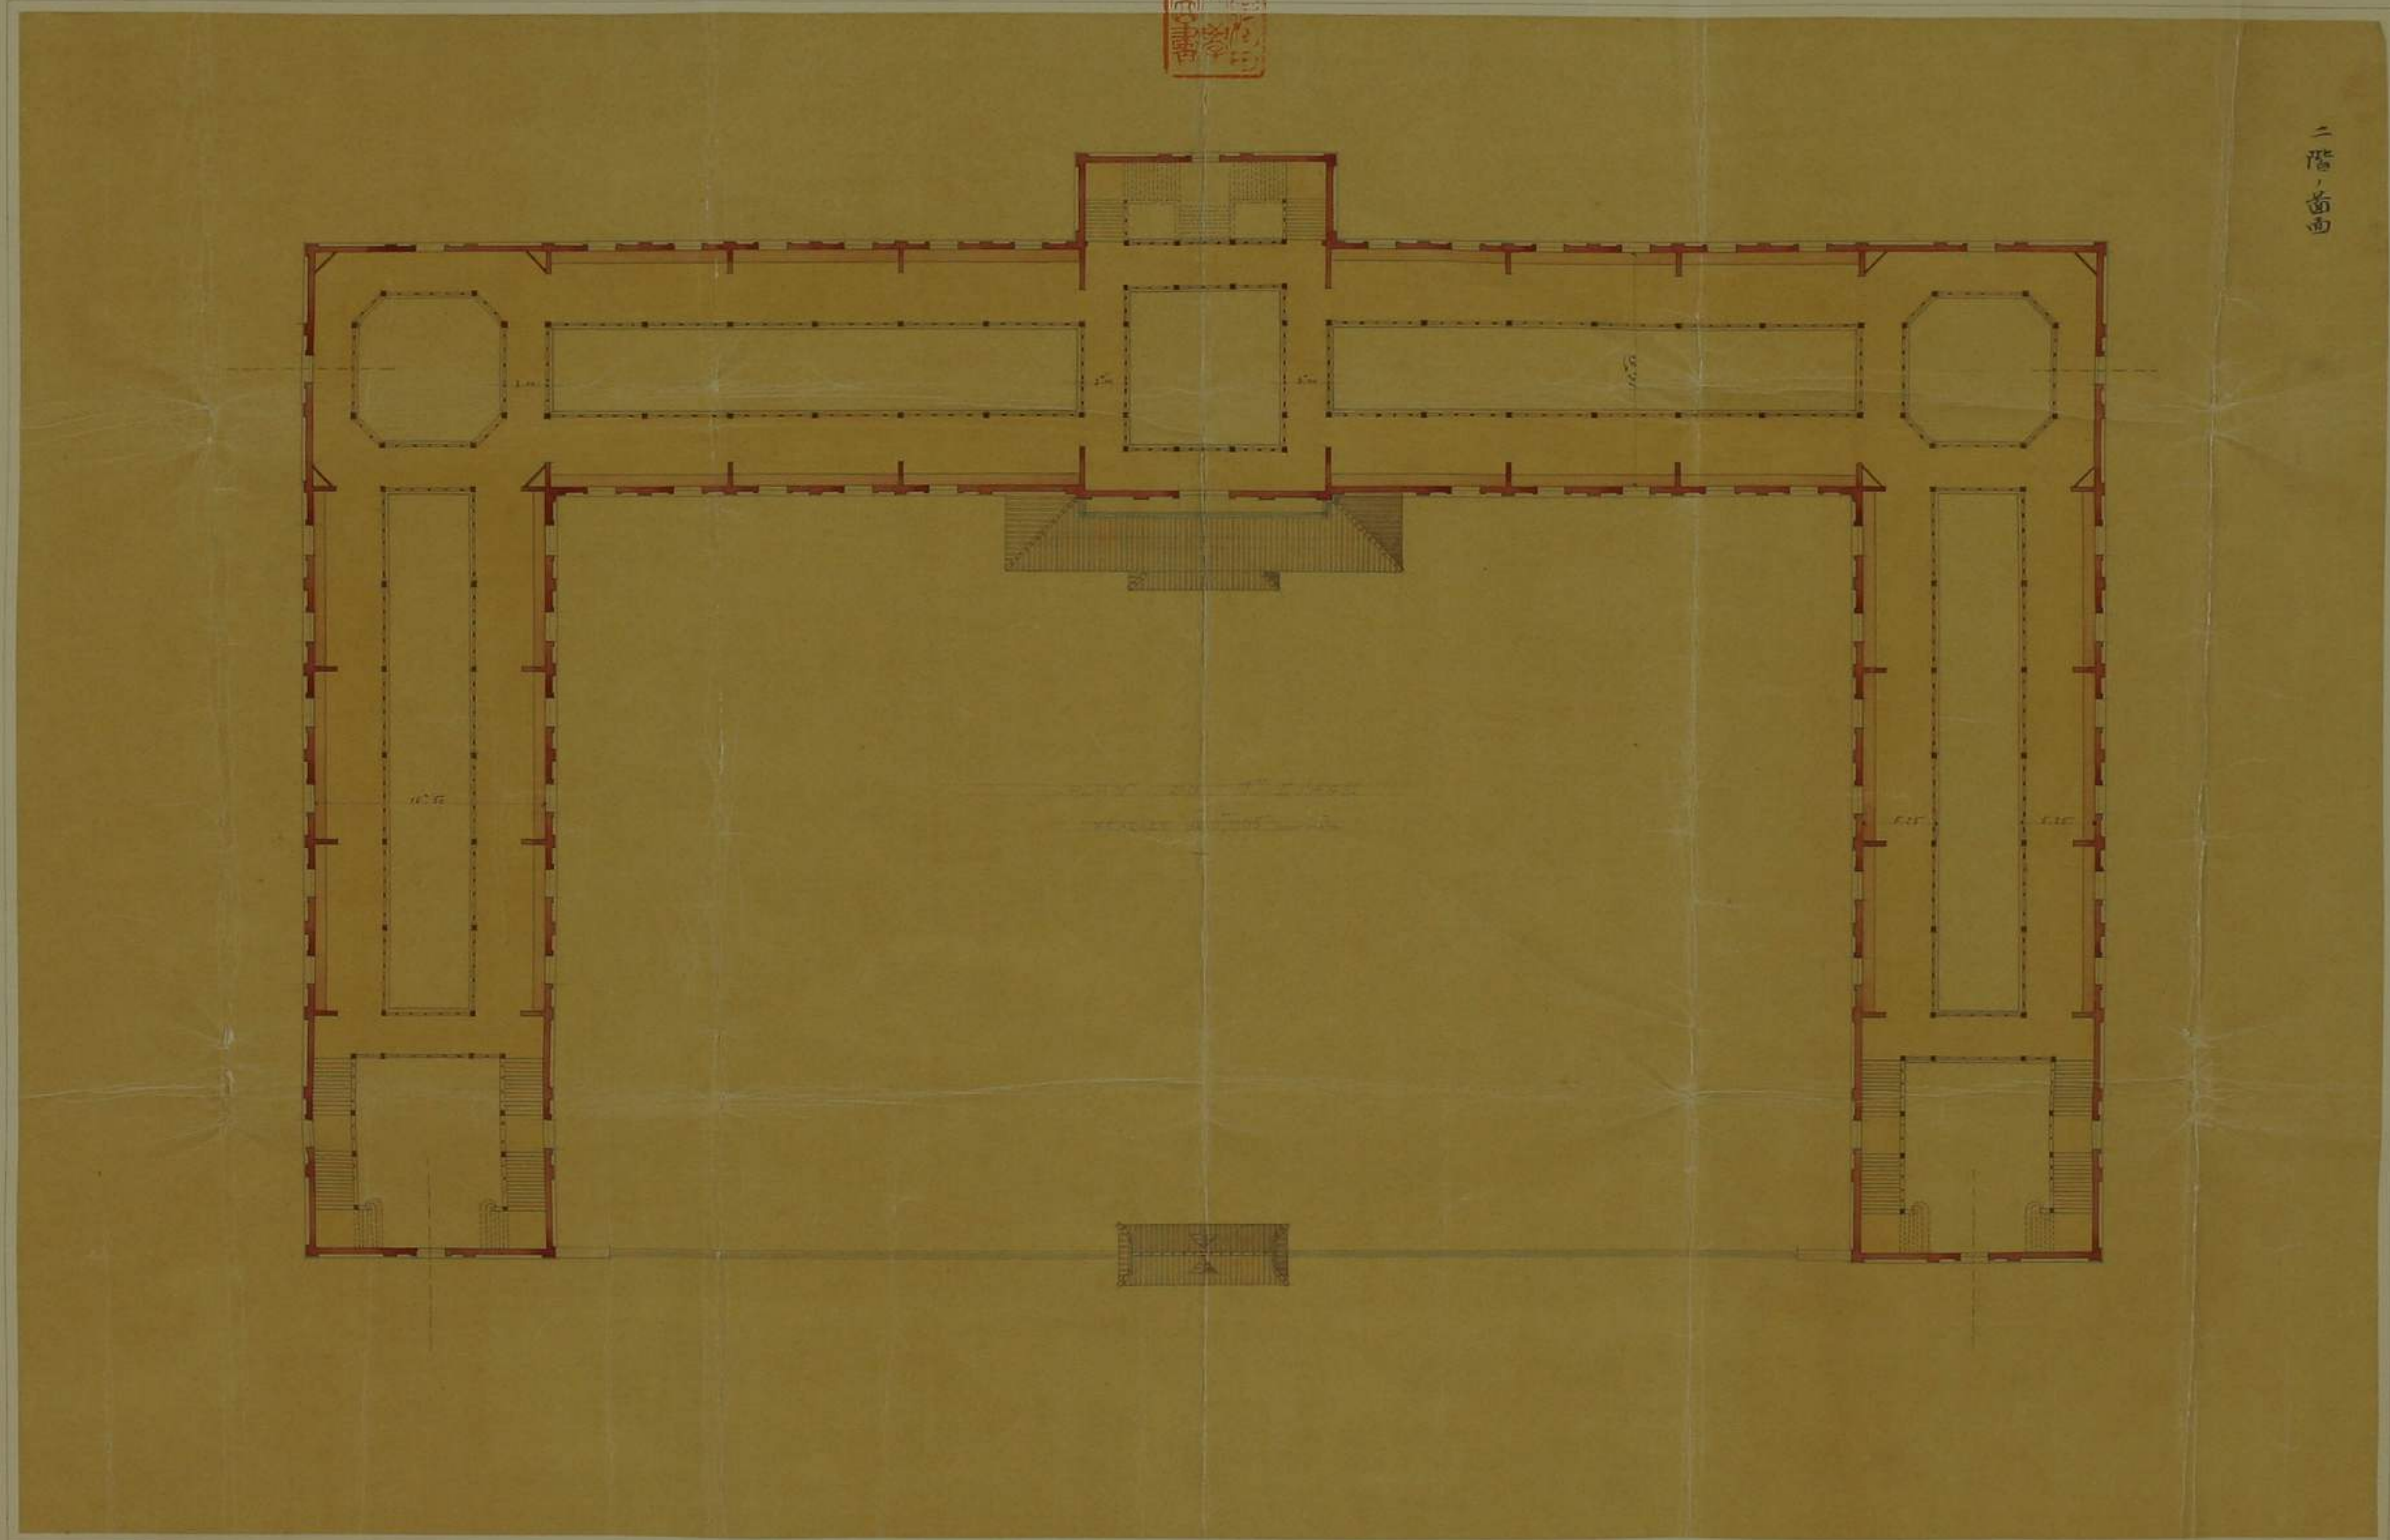

二階  









114  
A3672  
3




二階ノ面

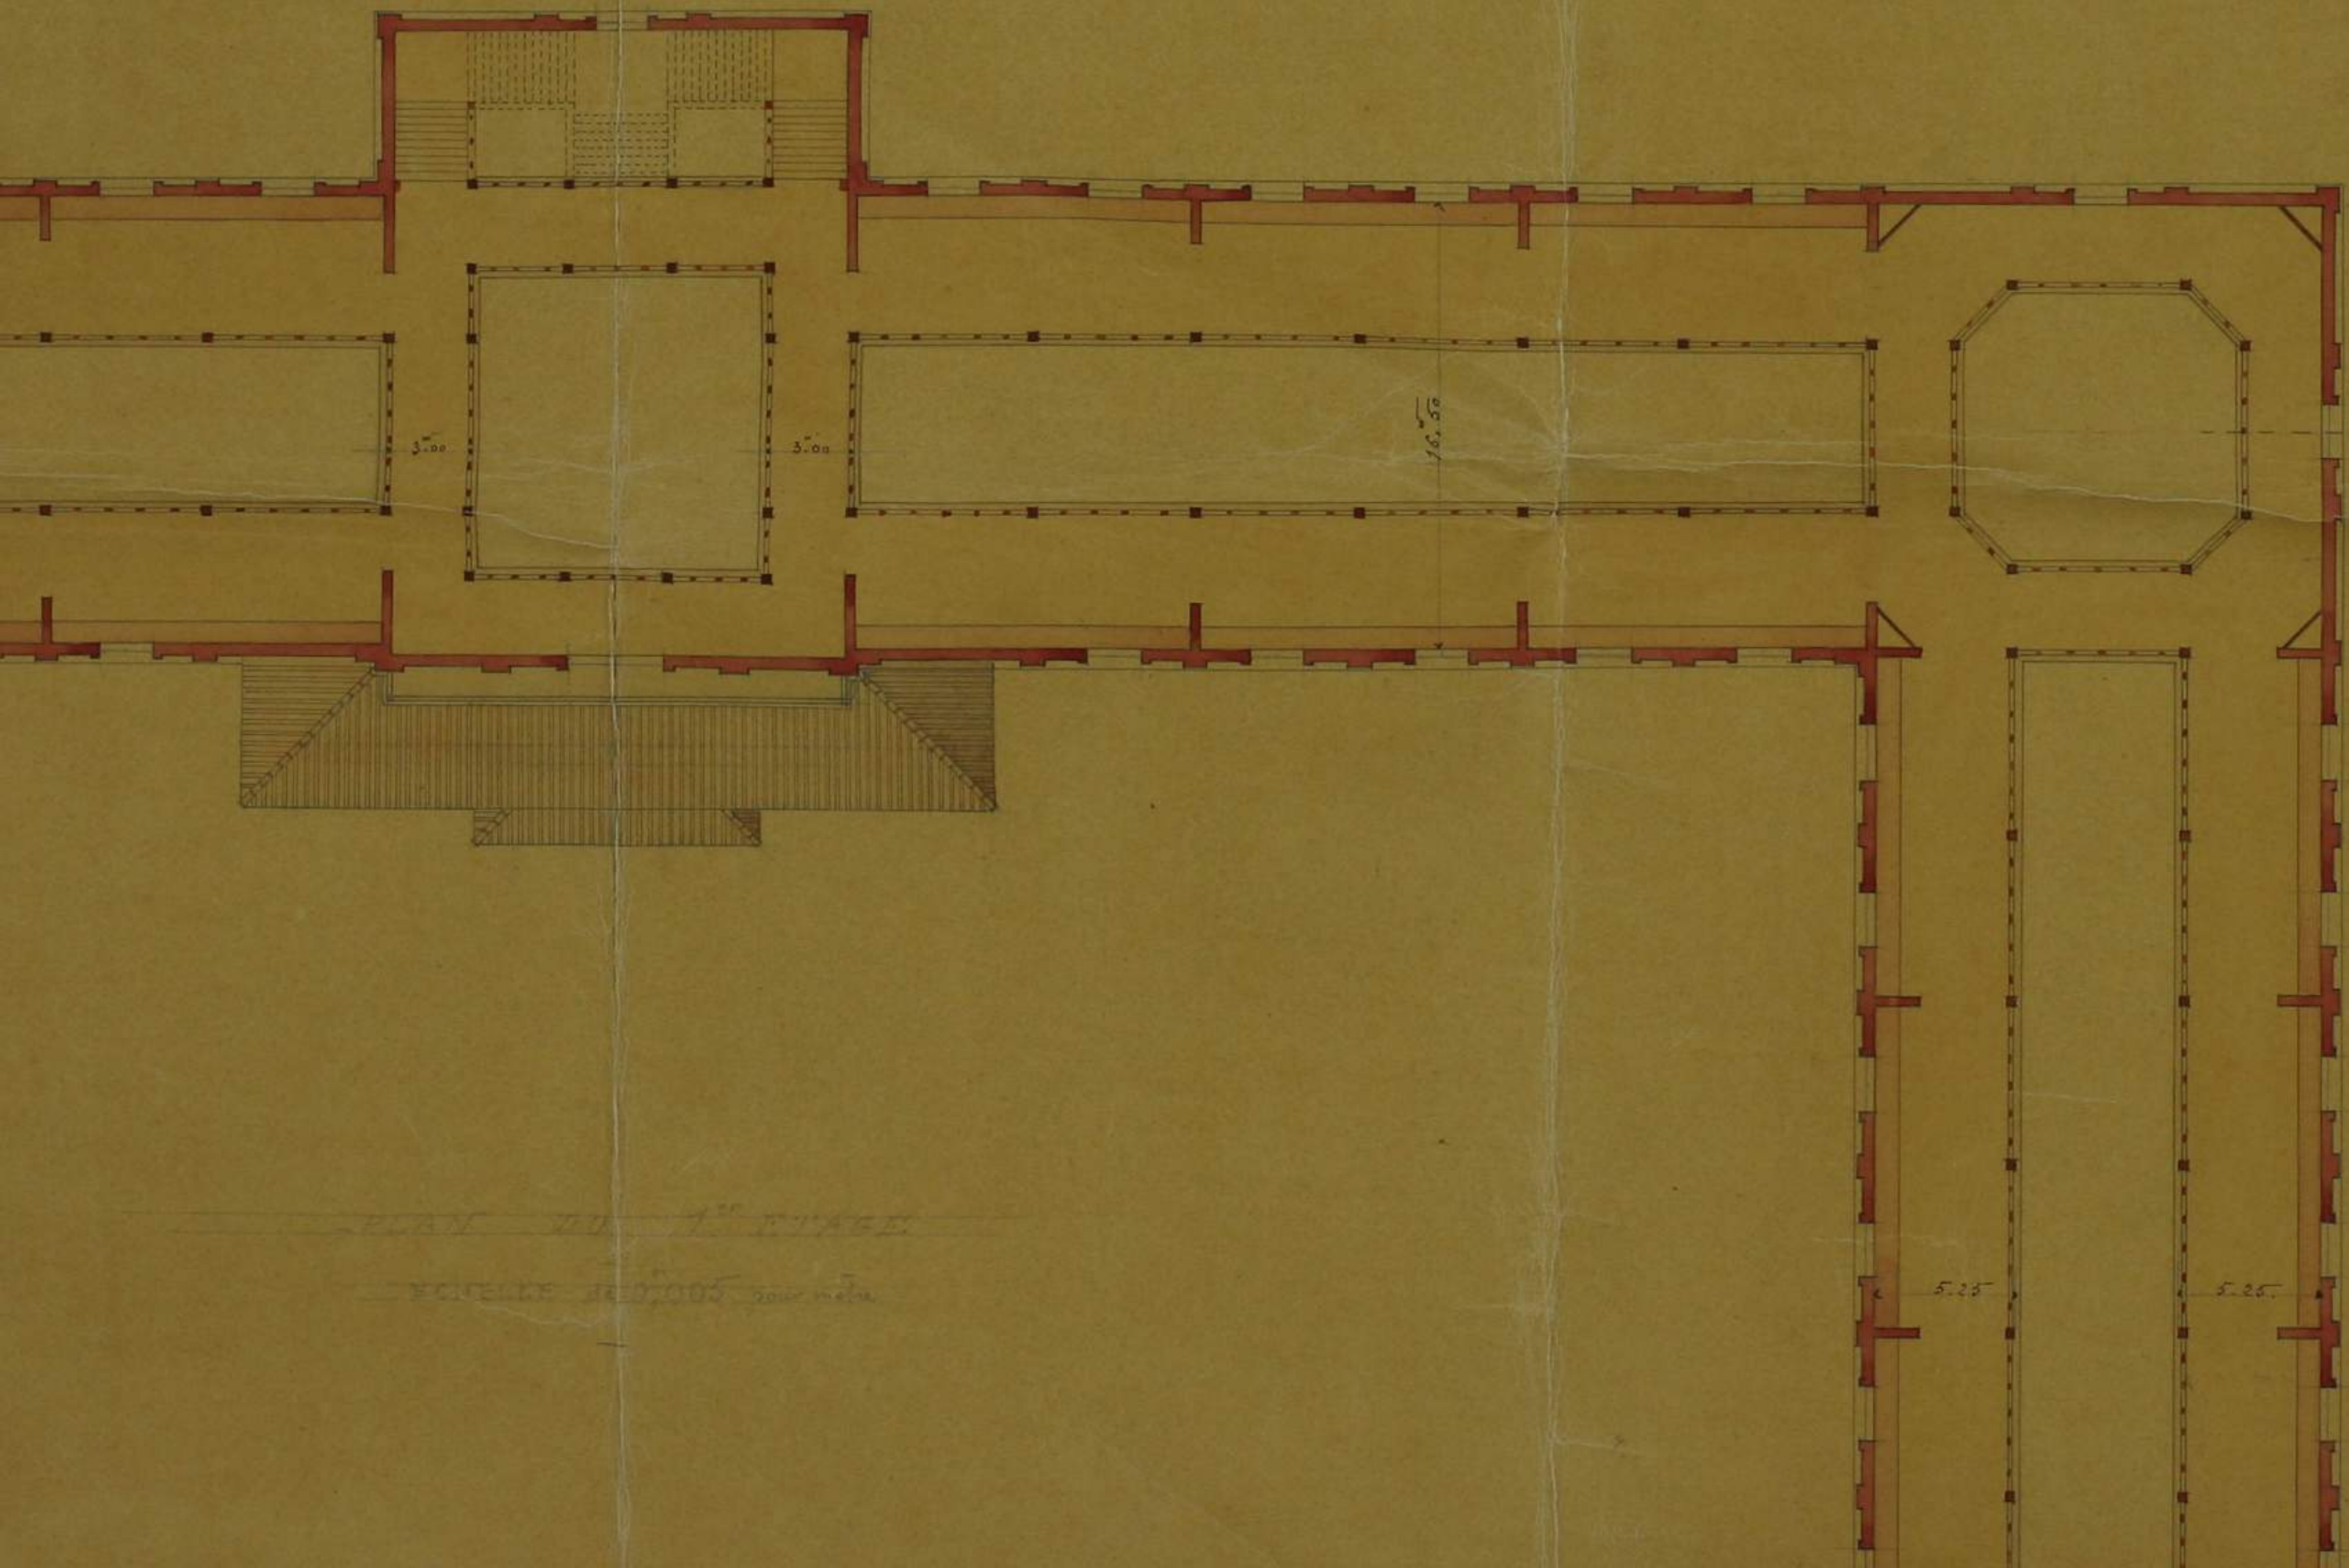





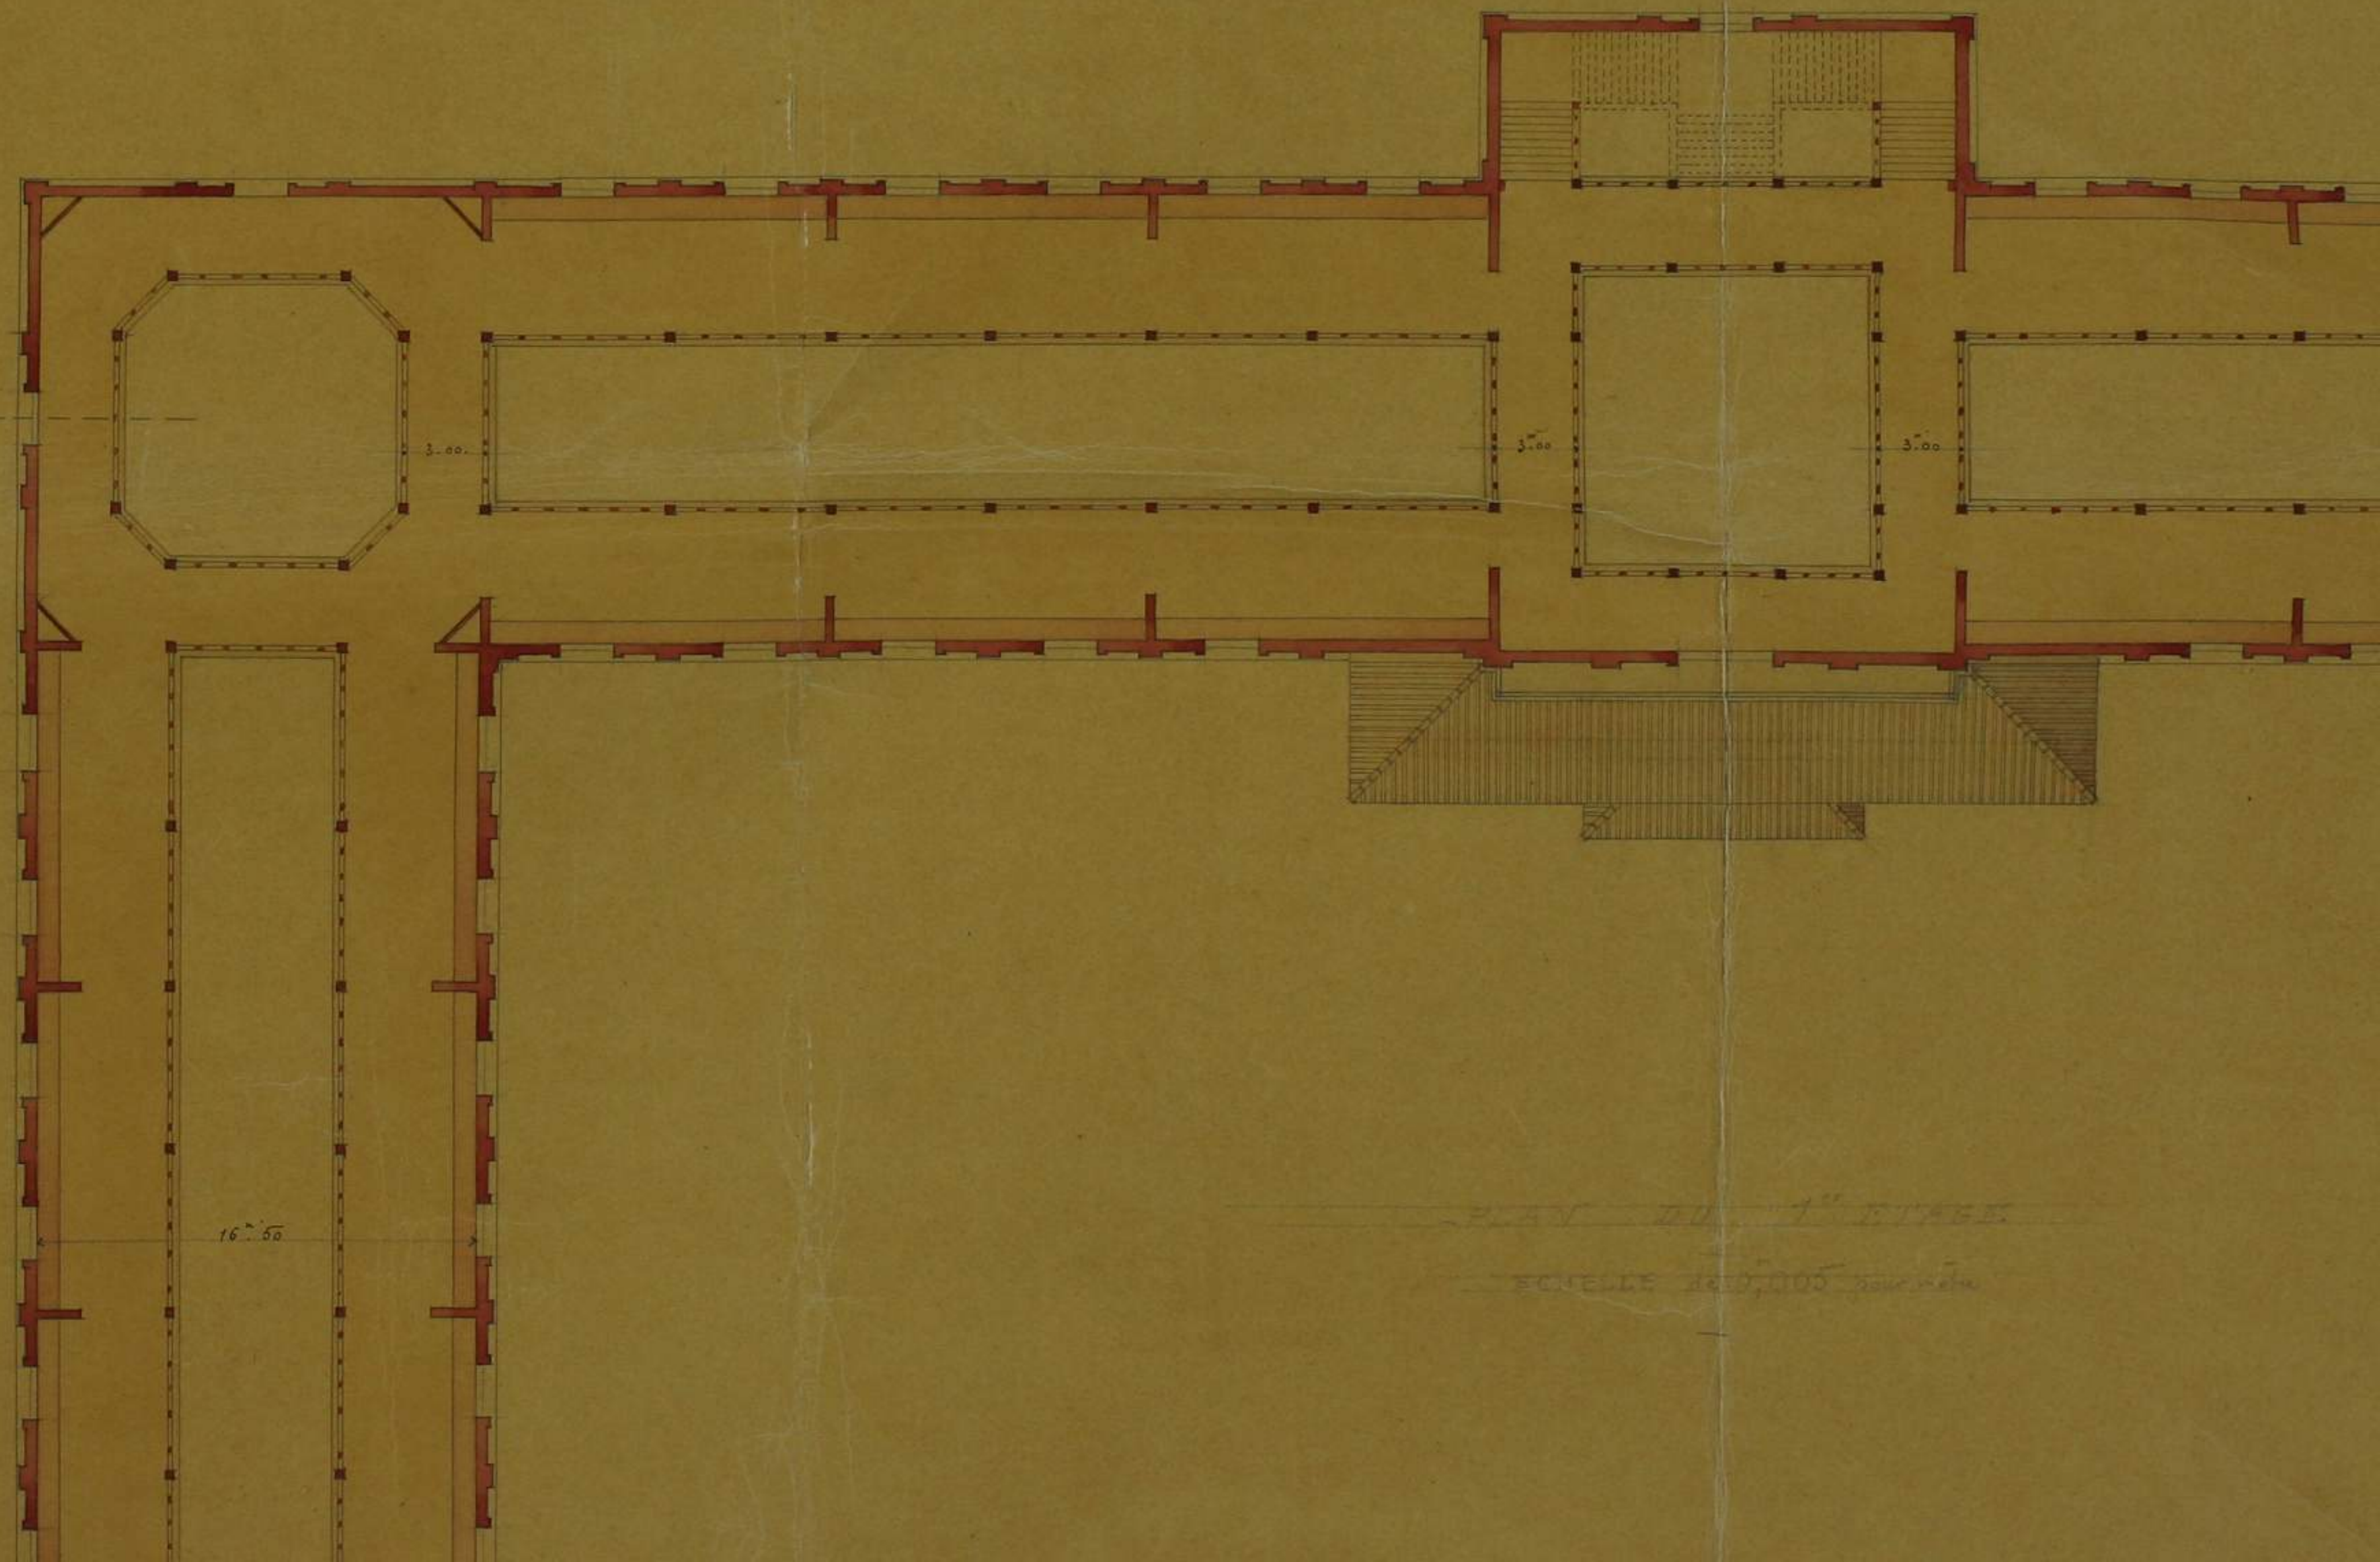

PLAN DU 1<sup>er</sup> ETAGE

ECHELLE 1:200

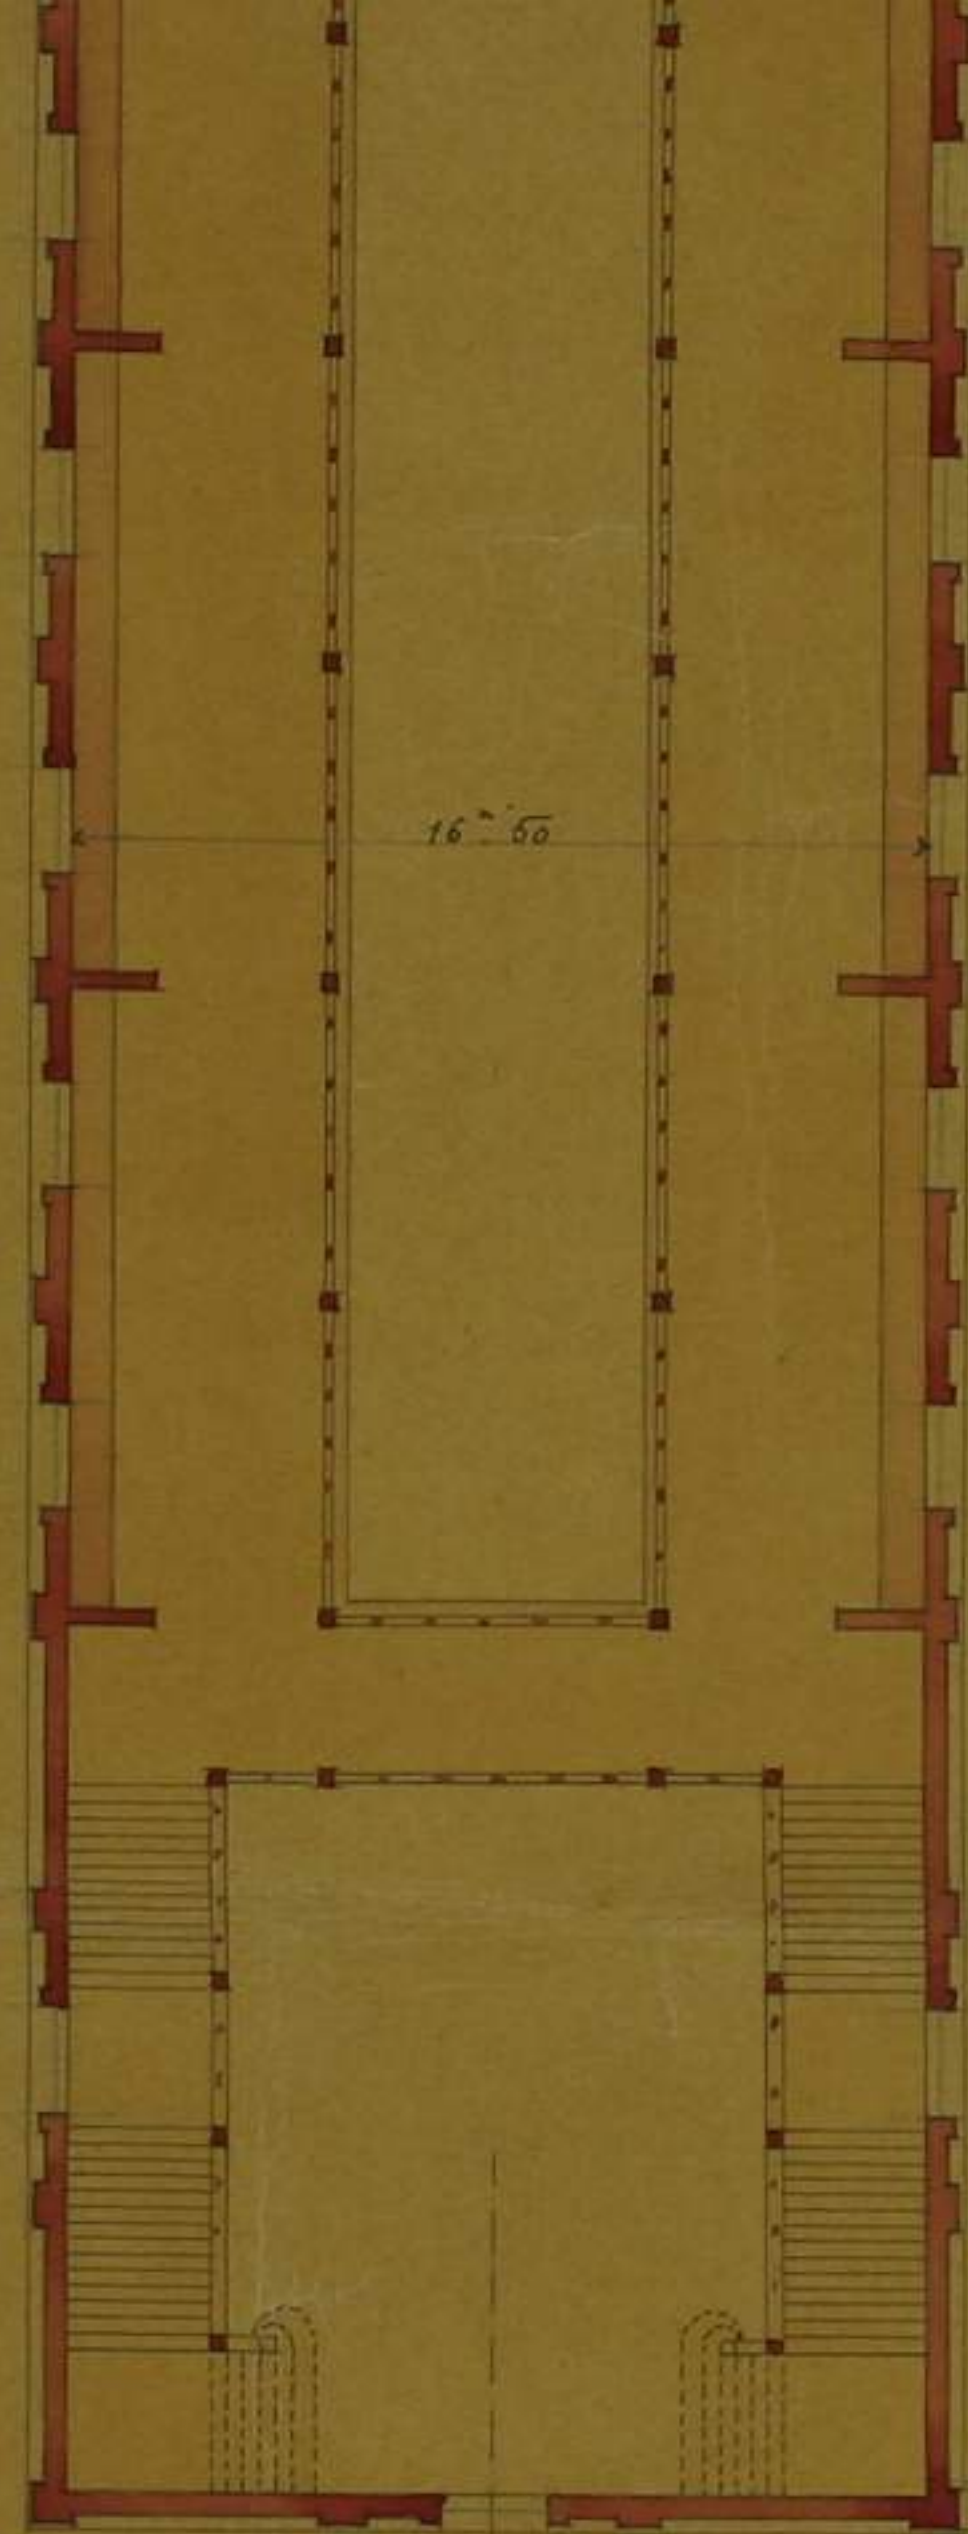



PLAN DU 1<sup>er</sup> ETAGE

ECHELLE 1:100



*Keisamasa Hayashi*

PLAN DU 1<sup>er</sup> ETAGE  

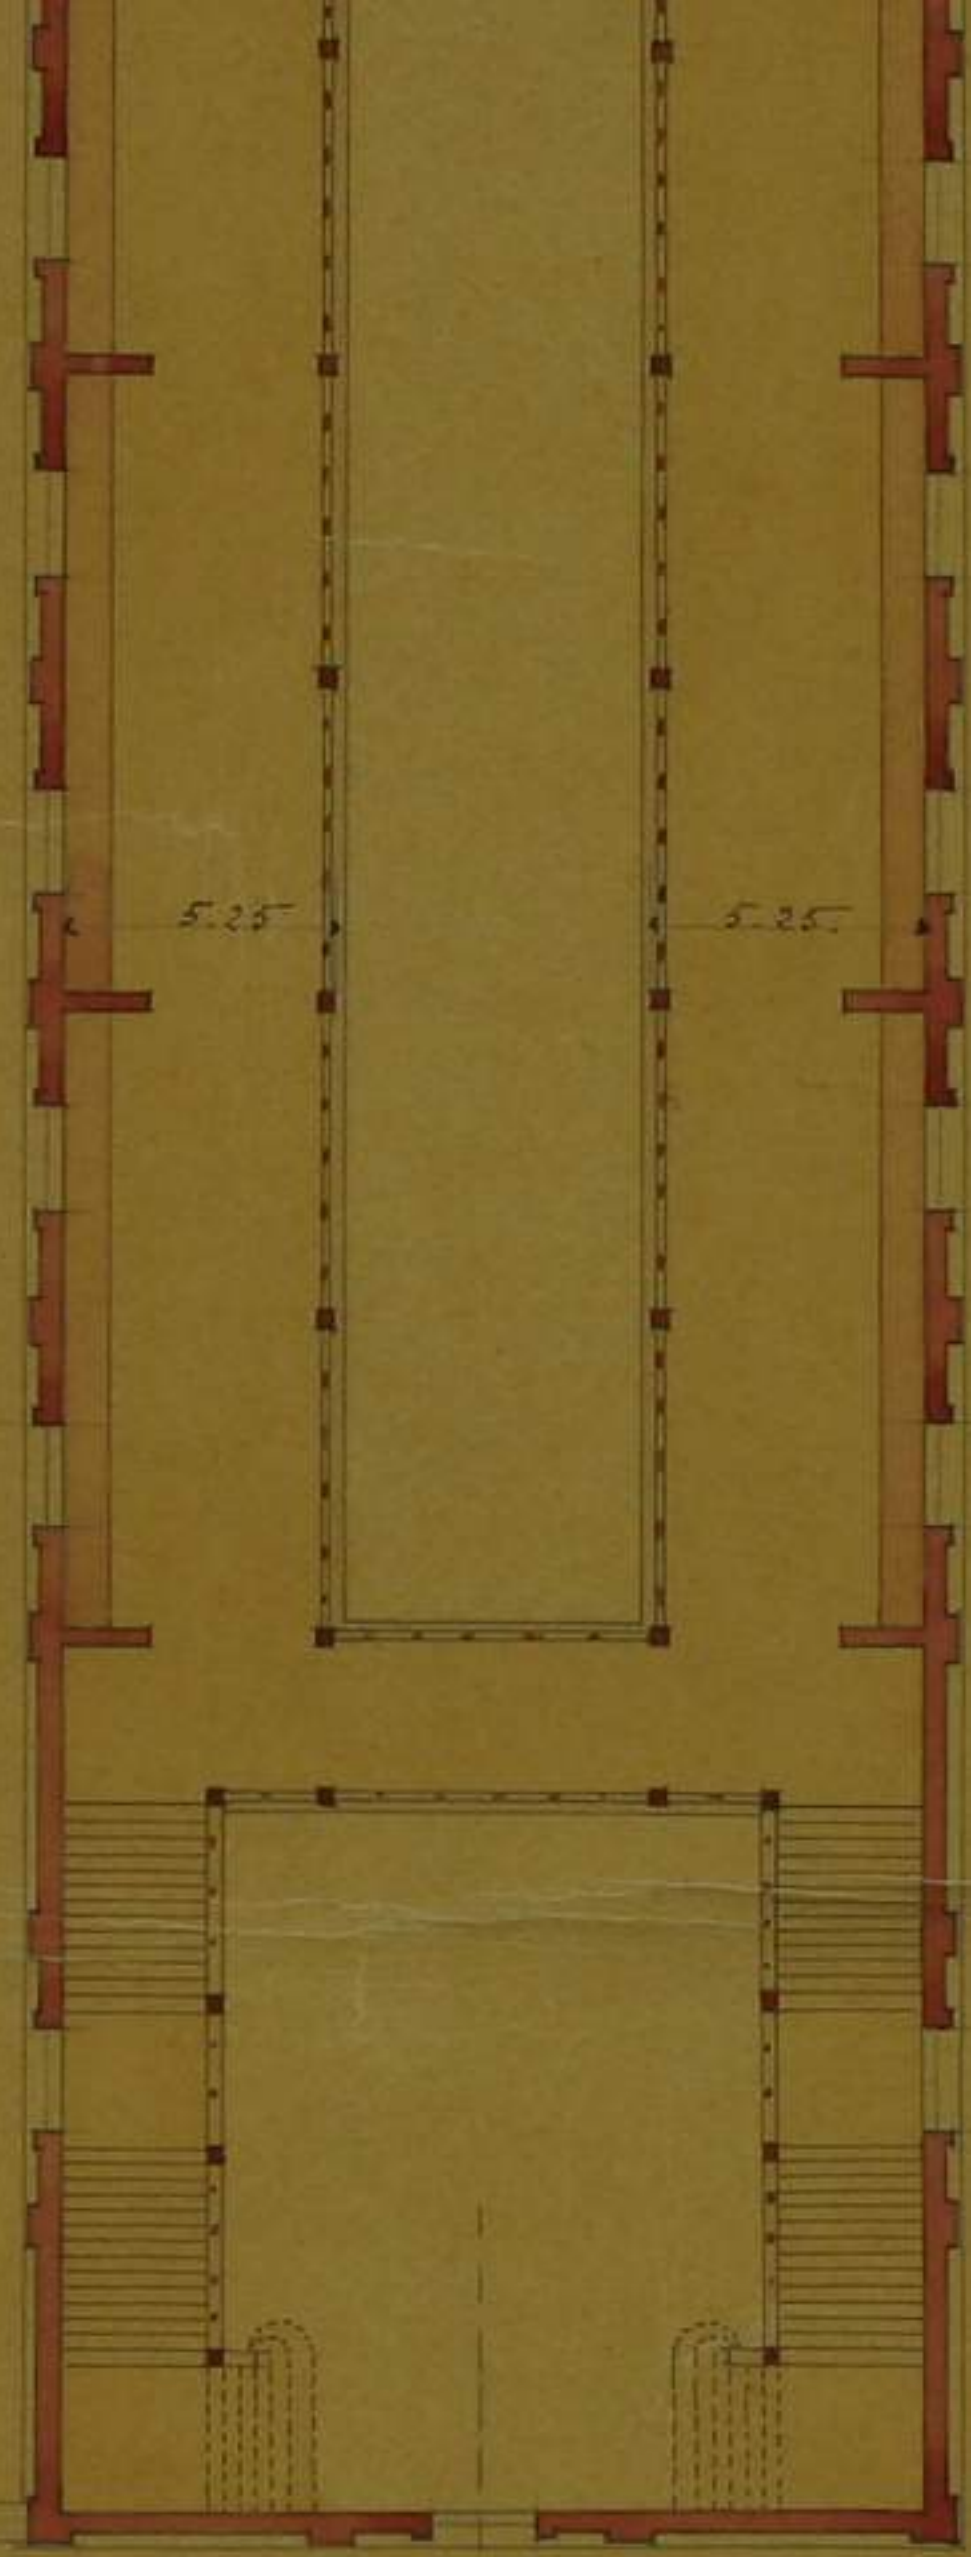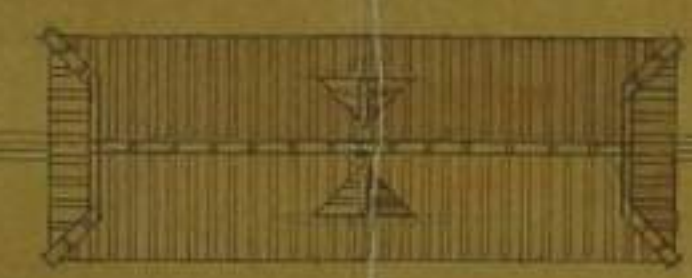

大正  
十一年  
四月  
十四日

