



開進社會第一會所家屋外面圖但曲尺二分一間


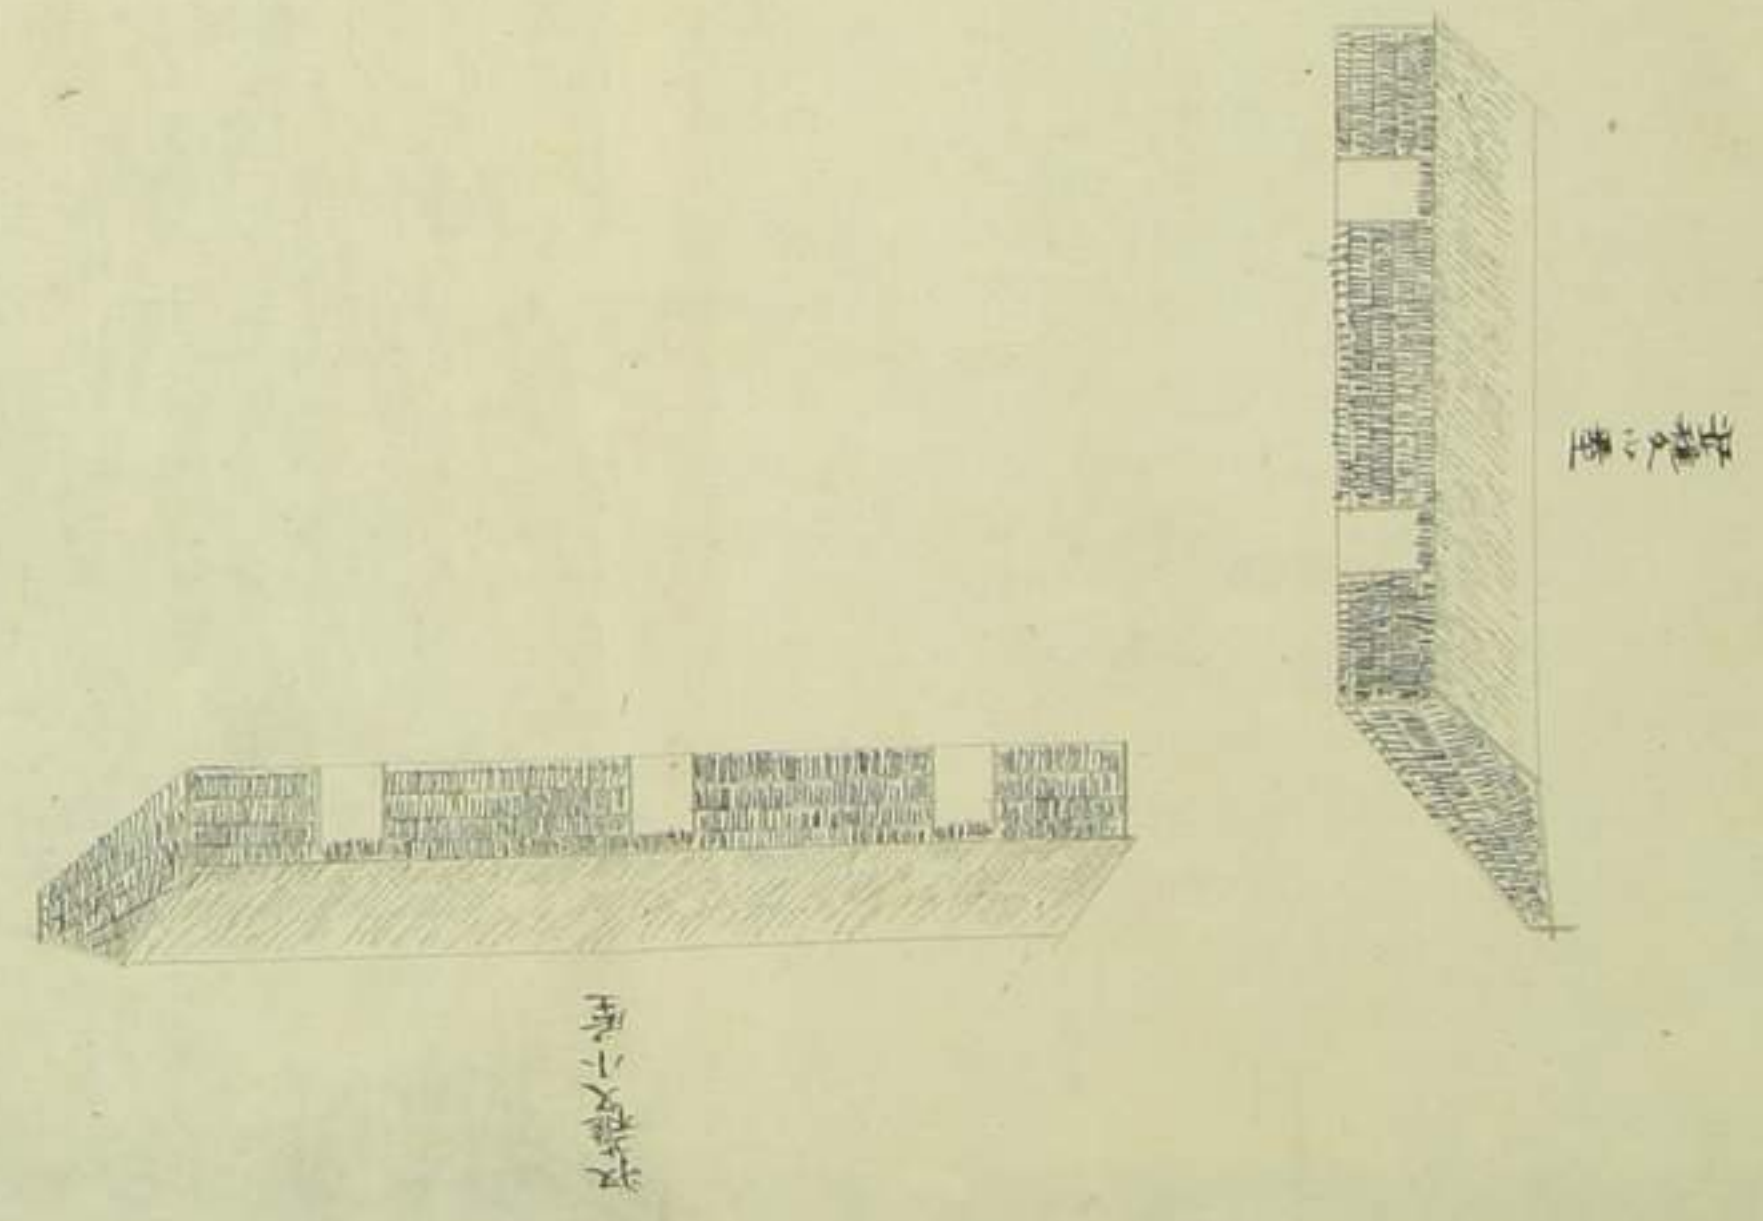


開進社會第一會所家屋平面圖但曲尺二分它間

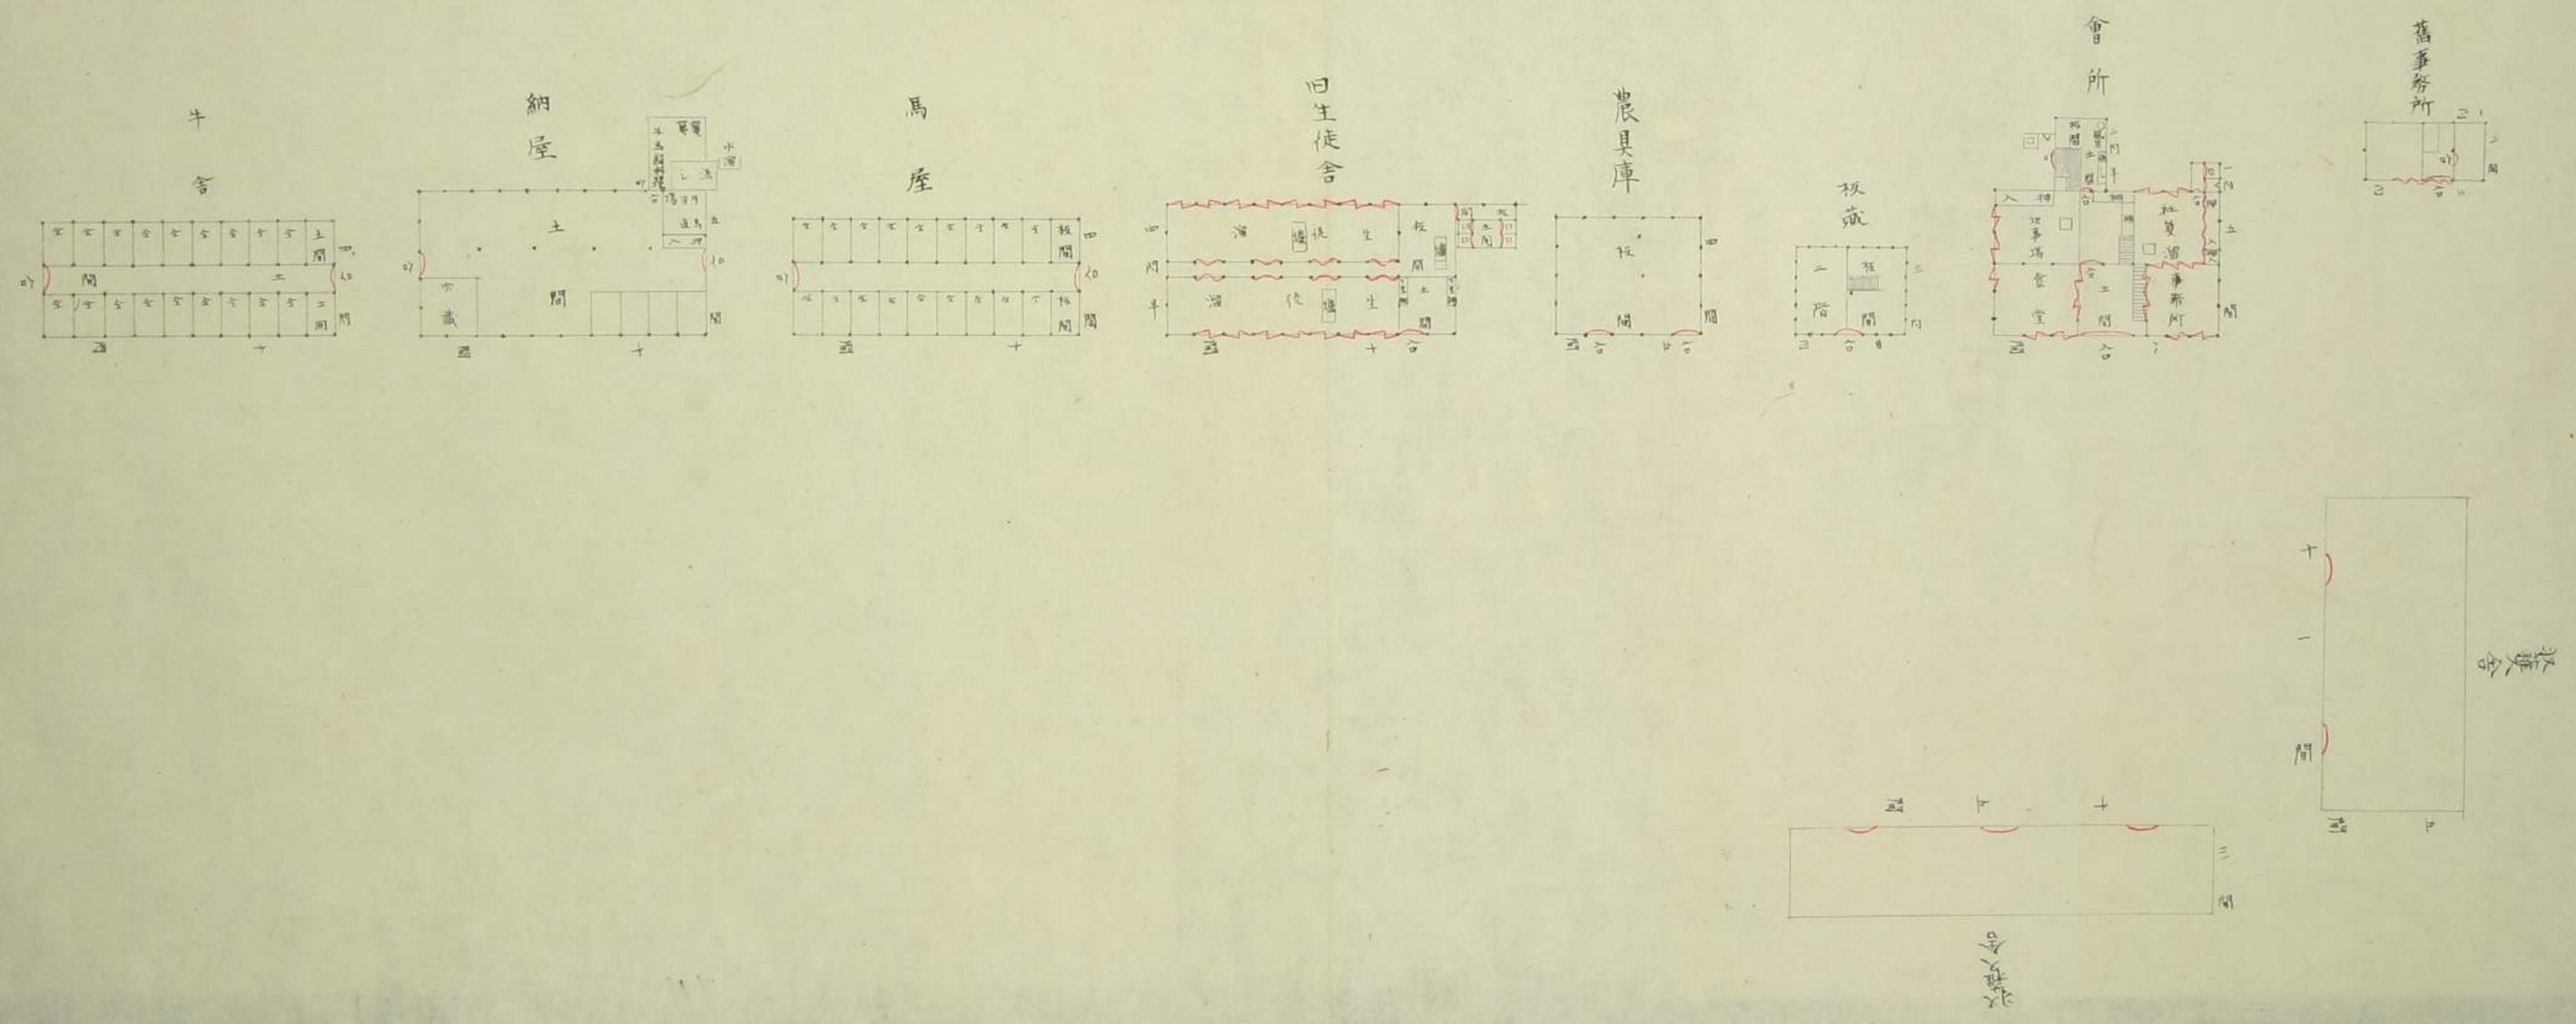




開進會社第二會所
家屋外面圖

但レ曲尺二分一間トス



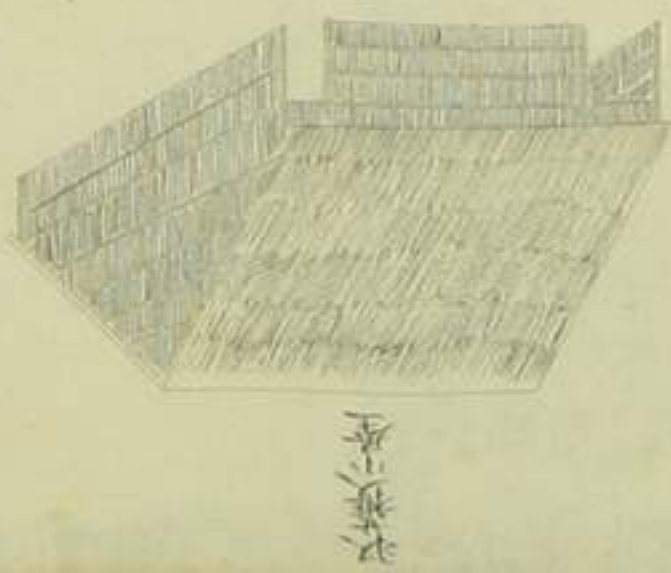
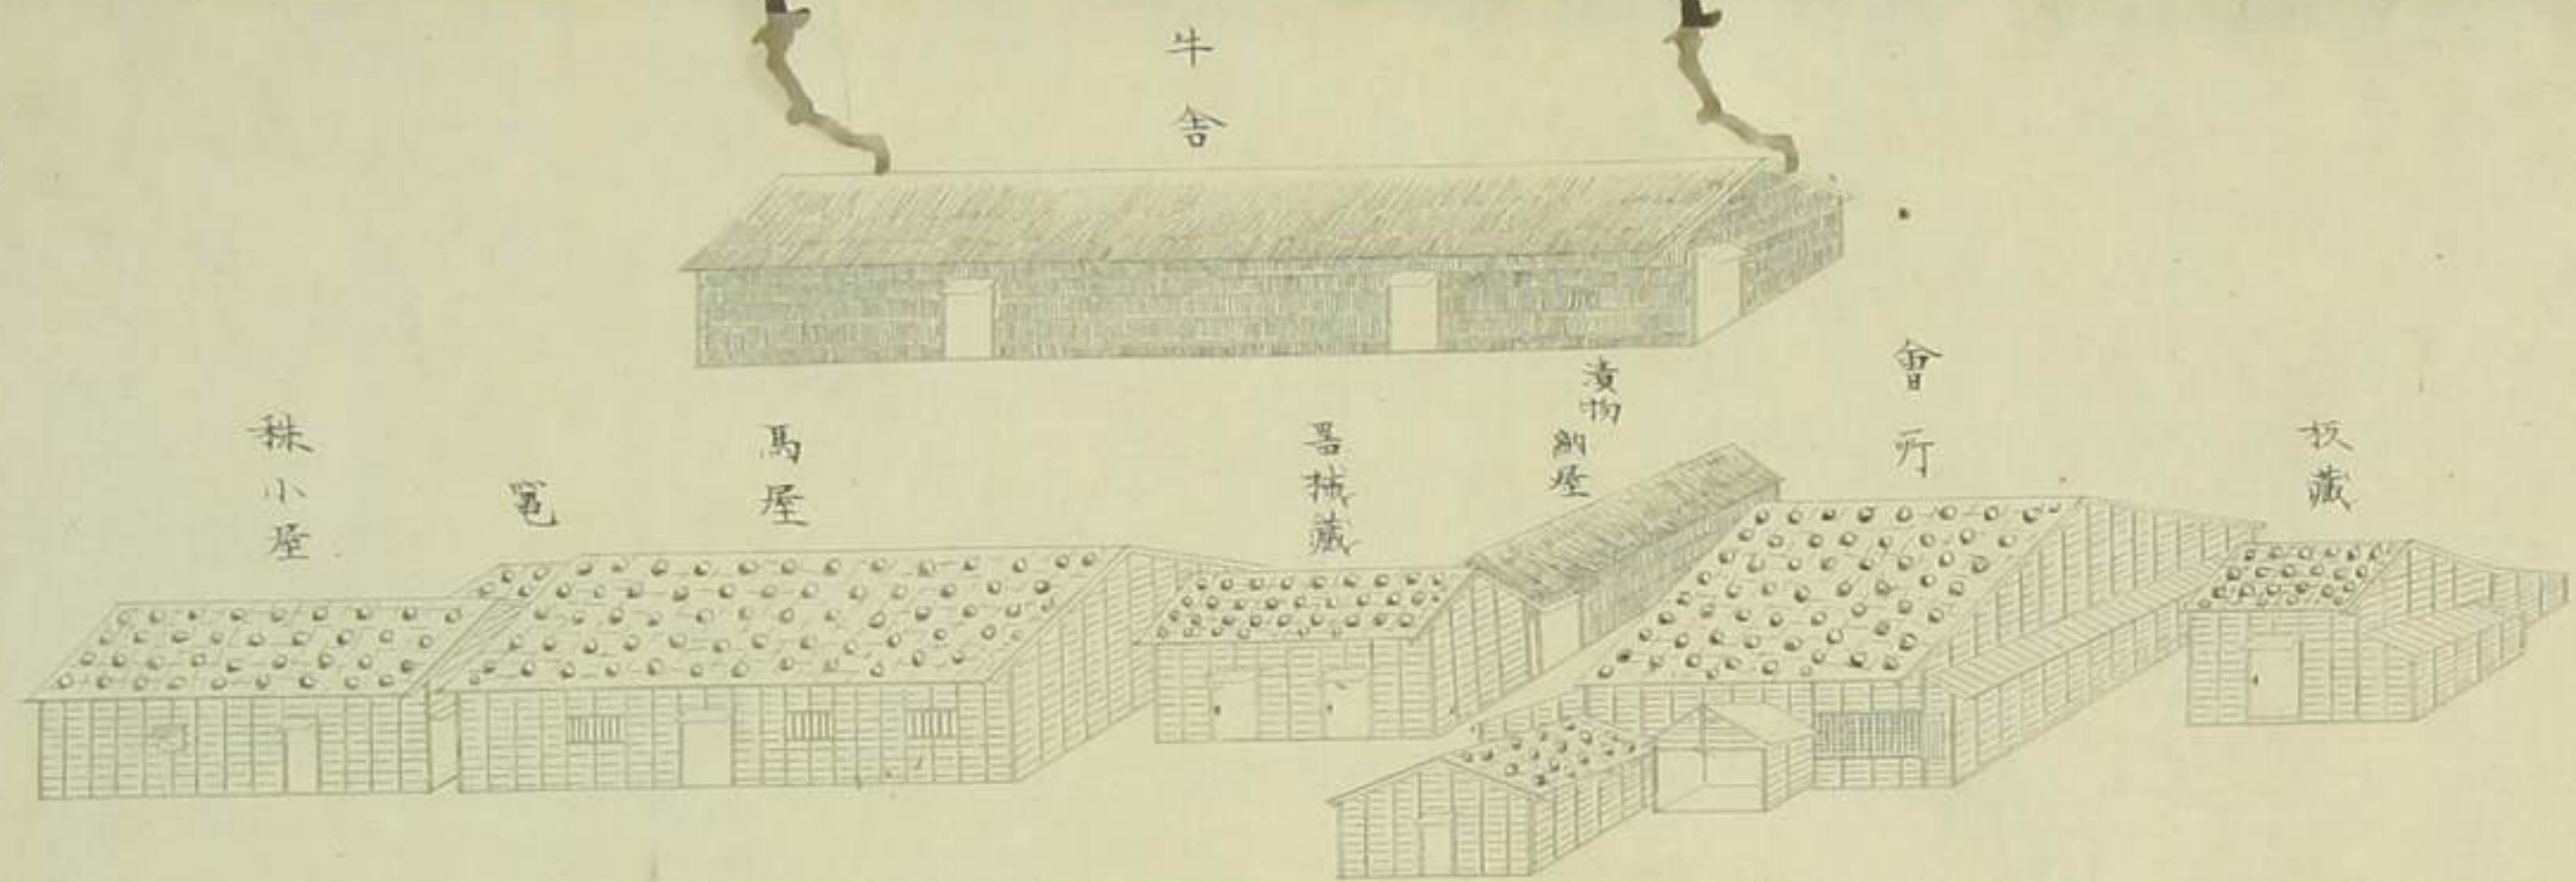


開進會社第二會所家屋平面内形圖



但レ曲尺二分一間トス

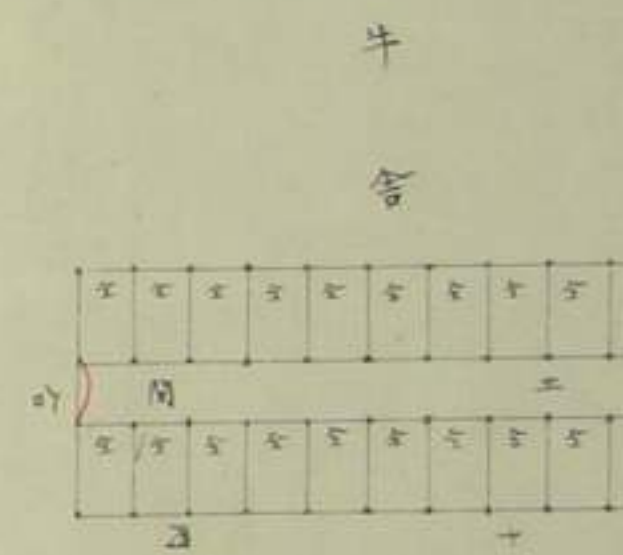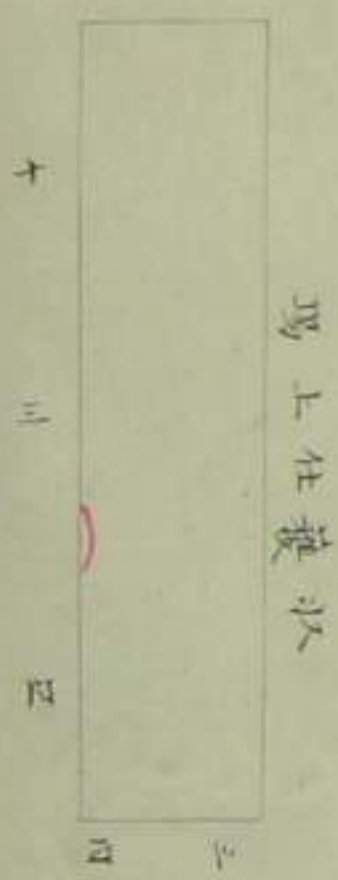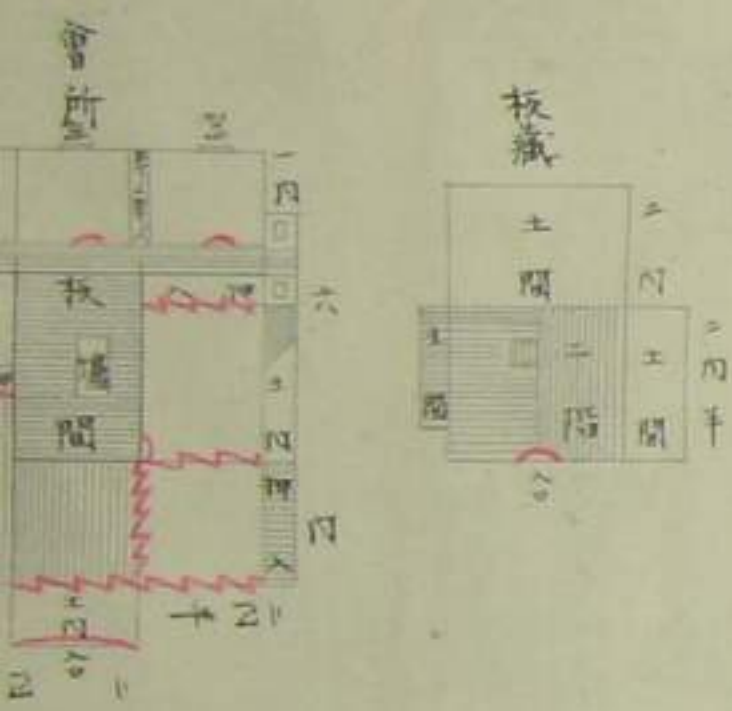


開進會社第二會所家屋平面內形圖
 但、四尺二分壹四十八

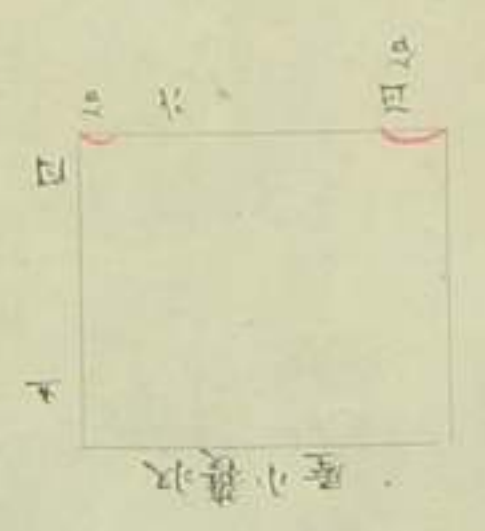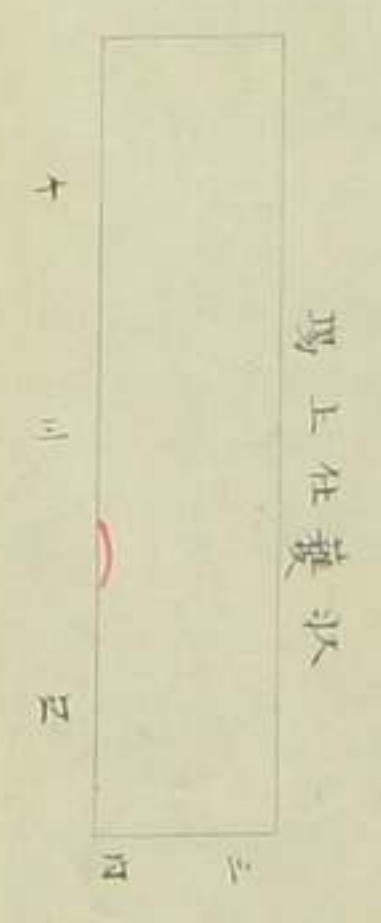
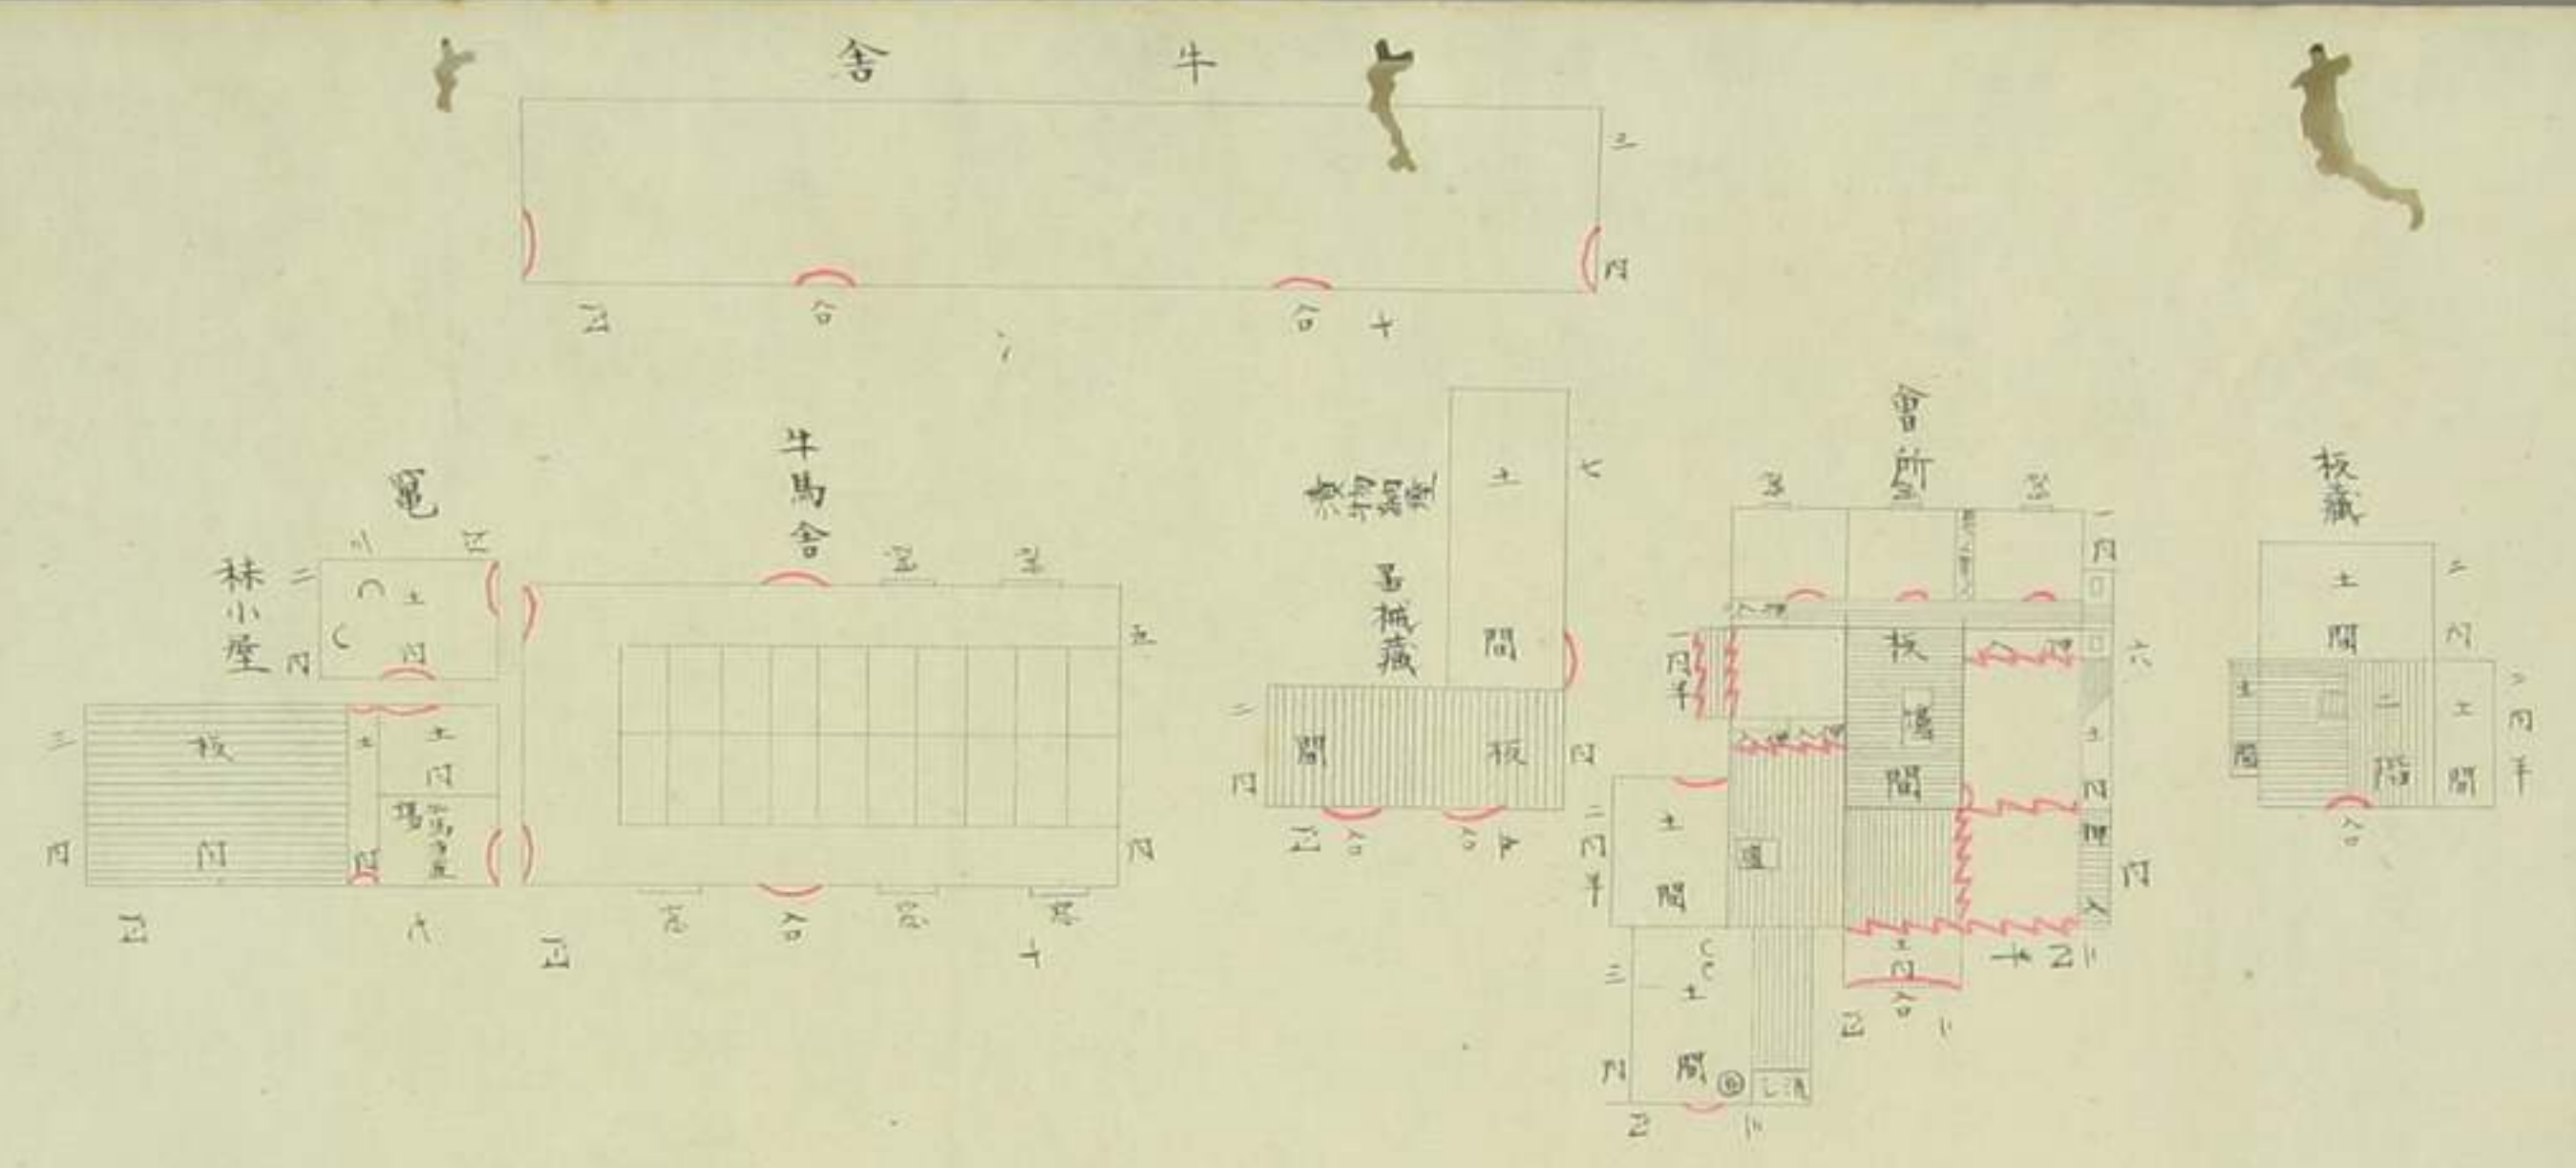
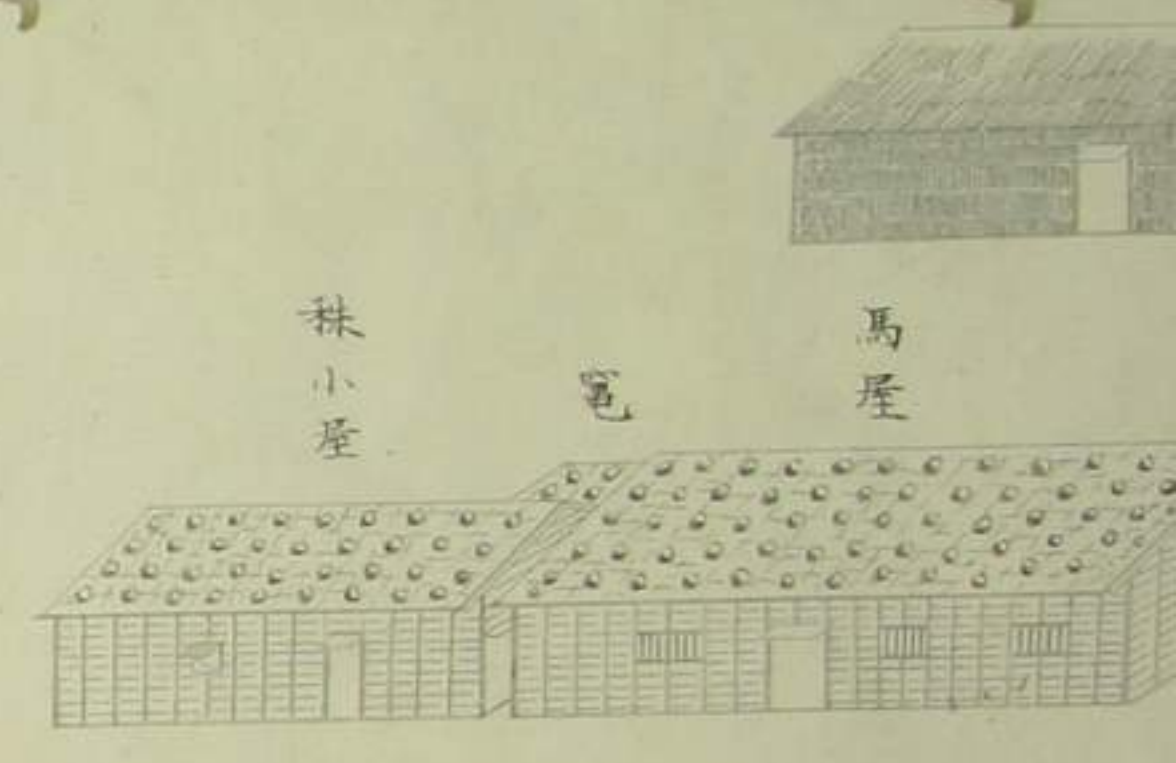


開進會社第三會所
 家屋外形兼位置圖
 但、田尺二分一四十八

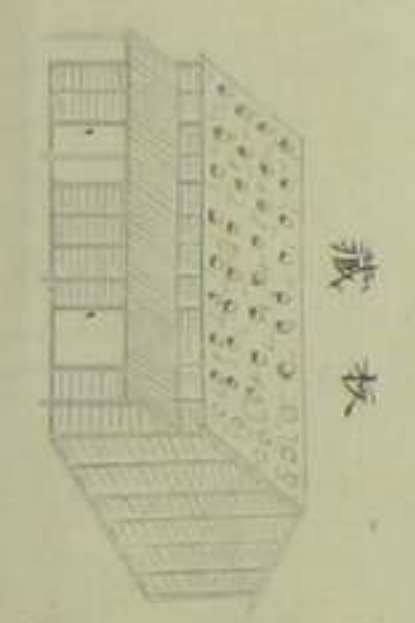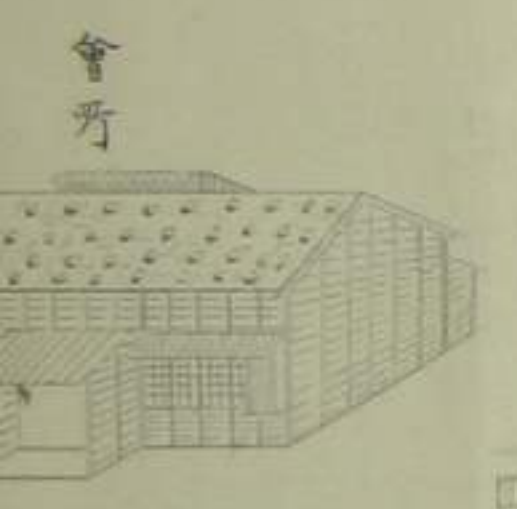


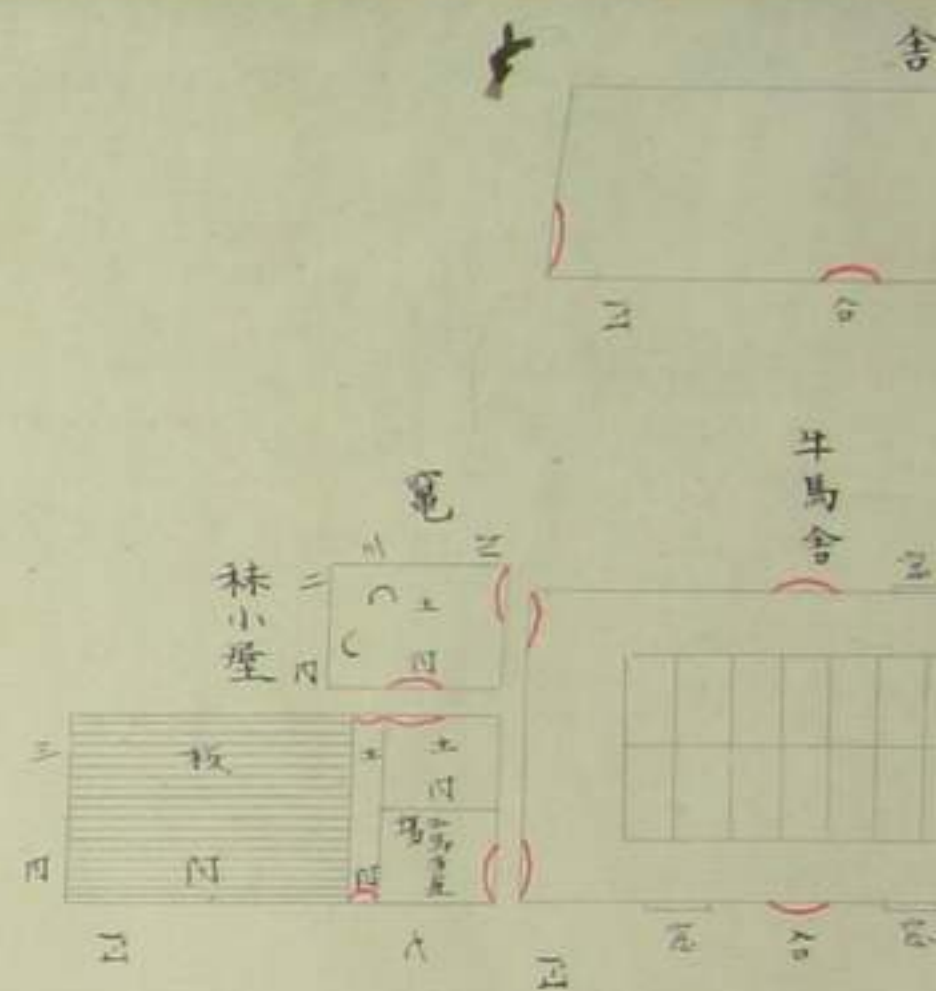


開進會社第三會所
家屋外形兼位置圖
但田尺二分一門六

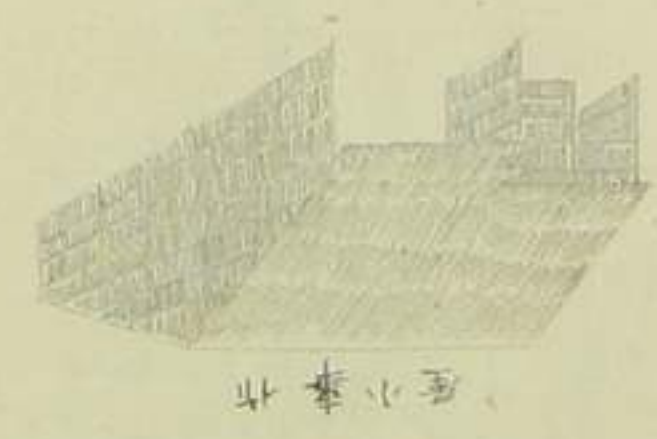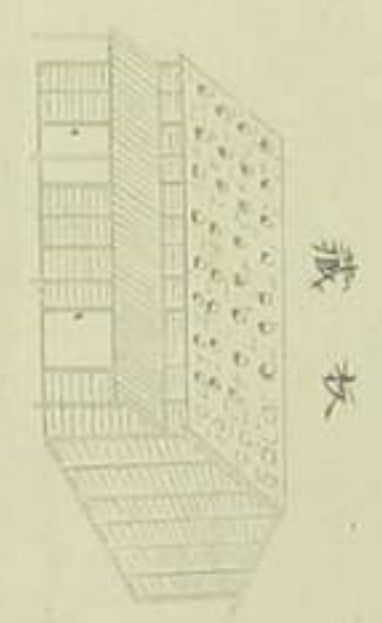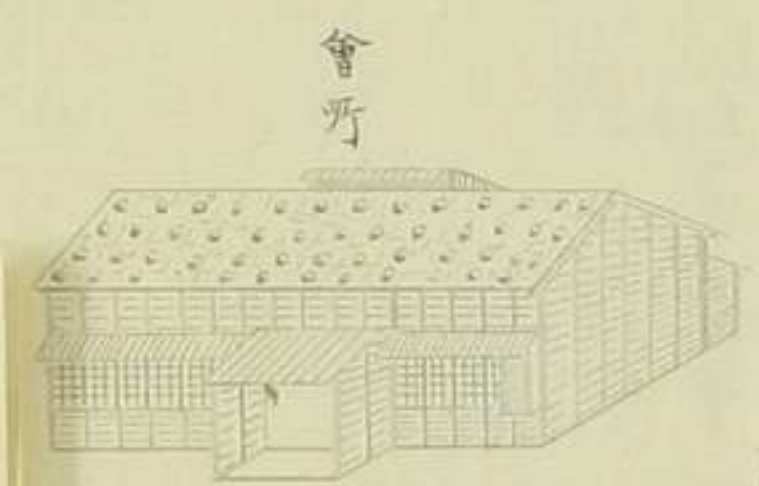

第三會所附屬
訓縫出張所





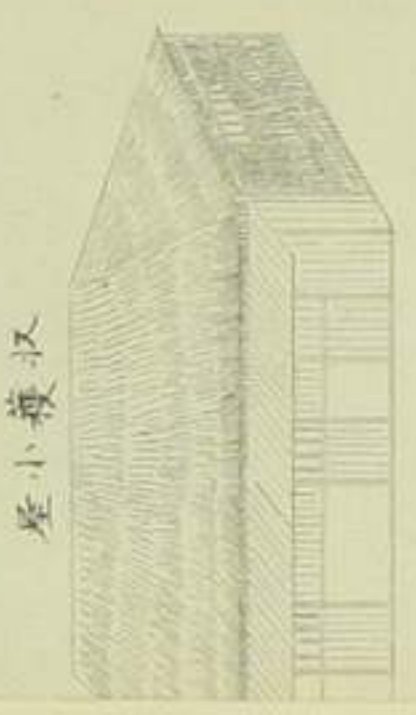


開進會社第三會所
家屋內形之圖
但田尺二分一門六

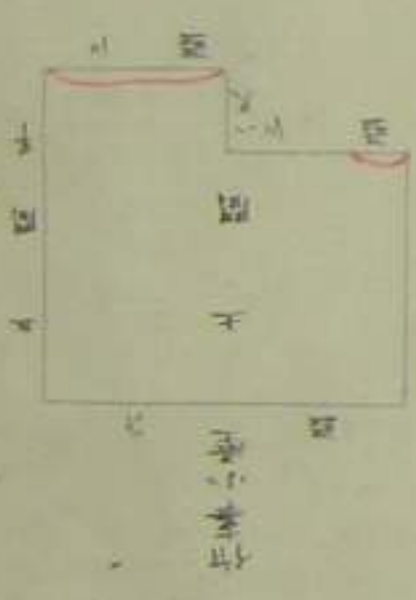






開進會社第三會所
家屋內形之圖
但四尺二分一門六

開進會社第三會所
家屋外形兼位置圖
但四尺二分一門六

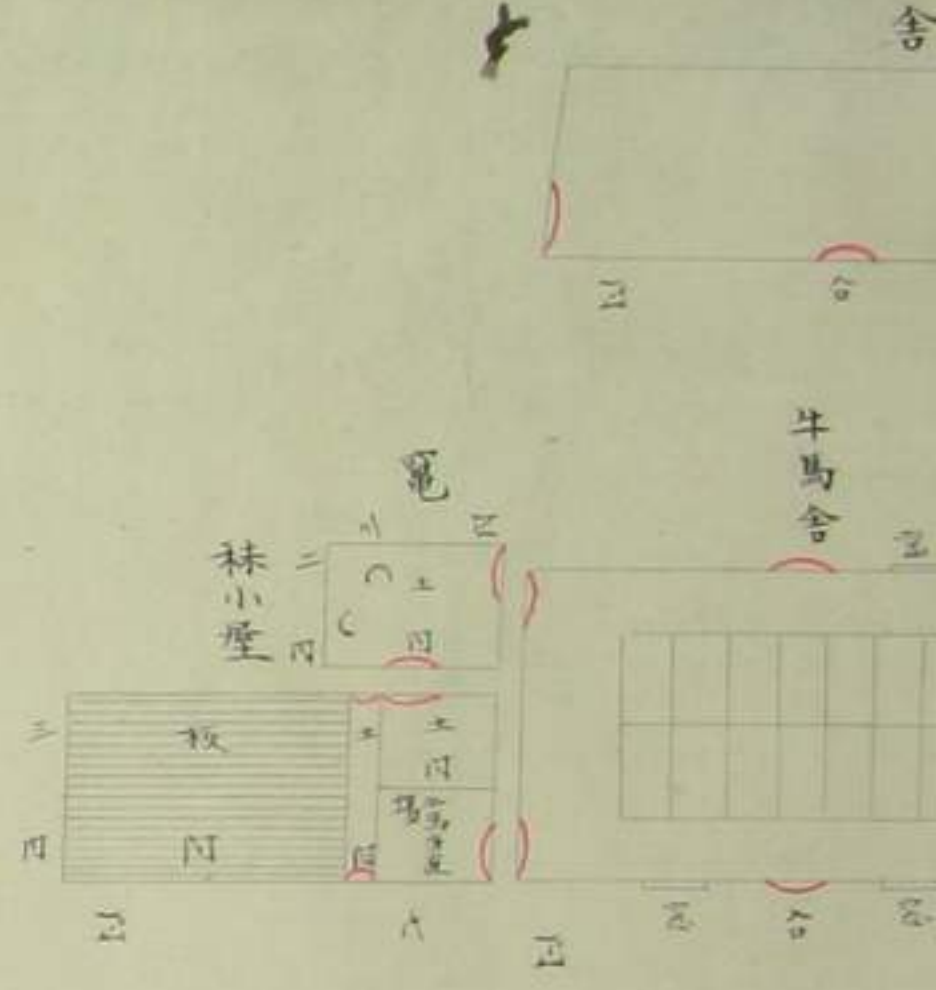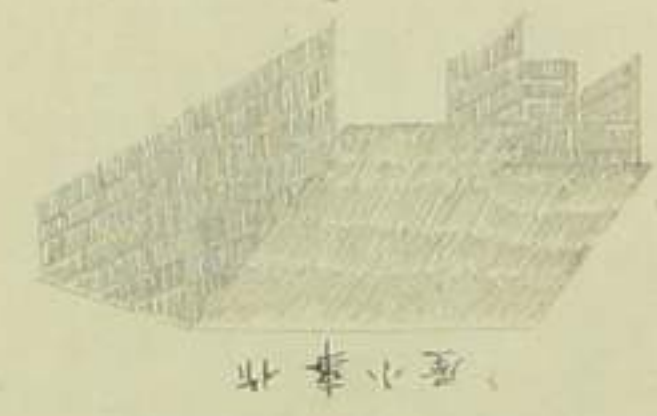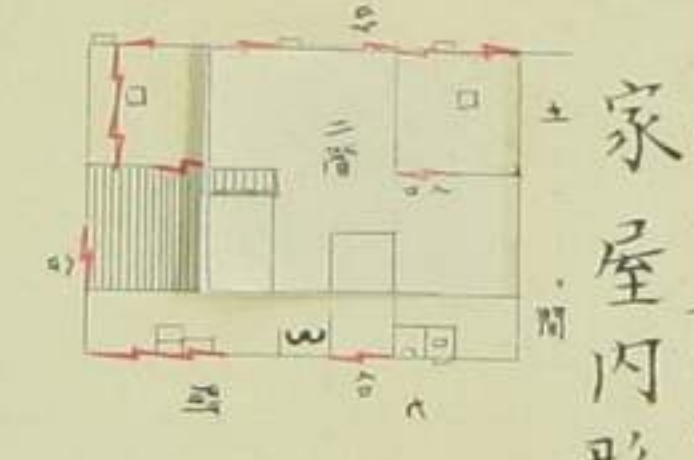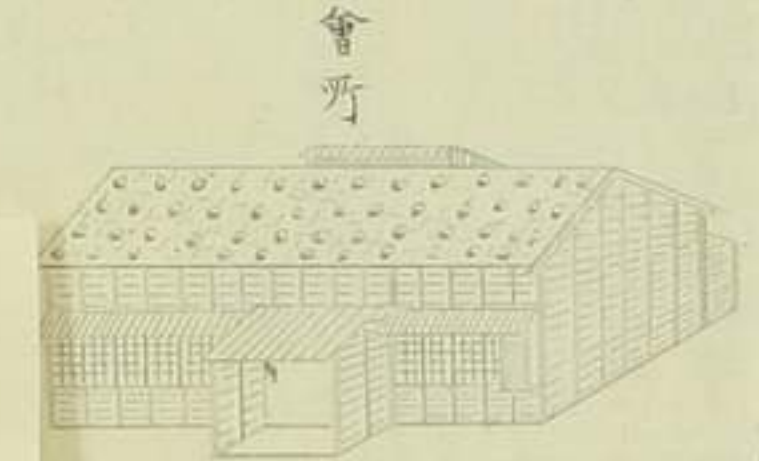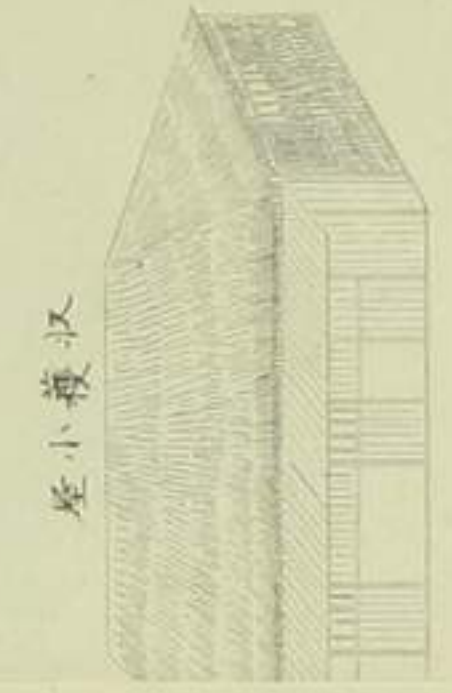




開進會社第三會所
家屋內形之圖
但田尺二分一門六

開進會社第三會所
家屋外形兼位置圖
但田尺二分一門六

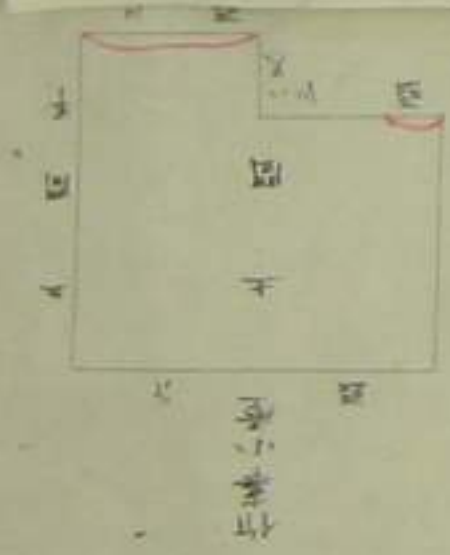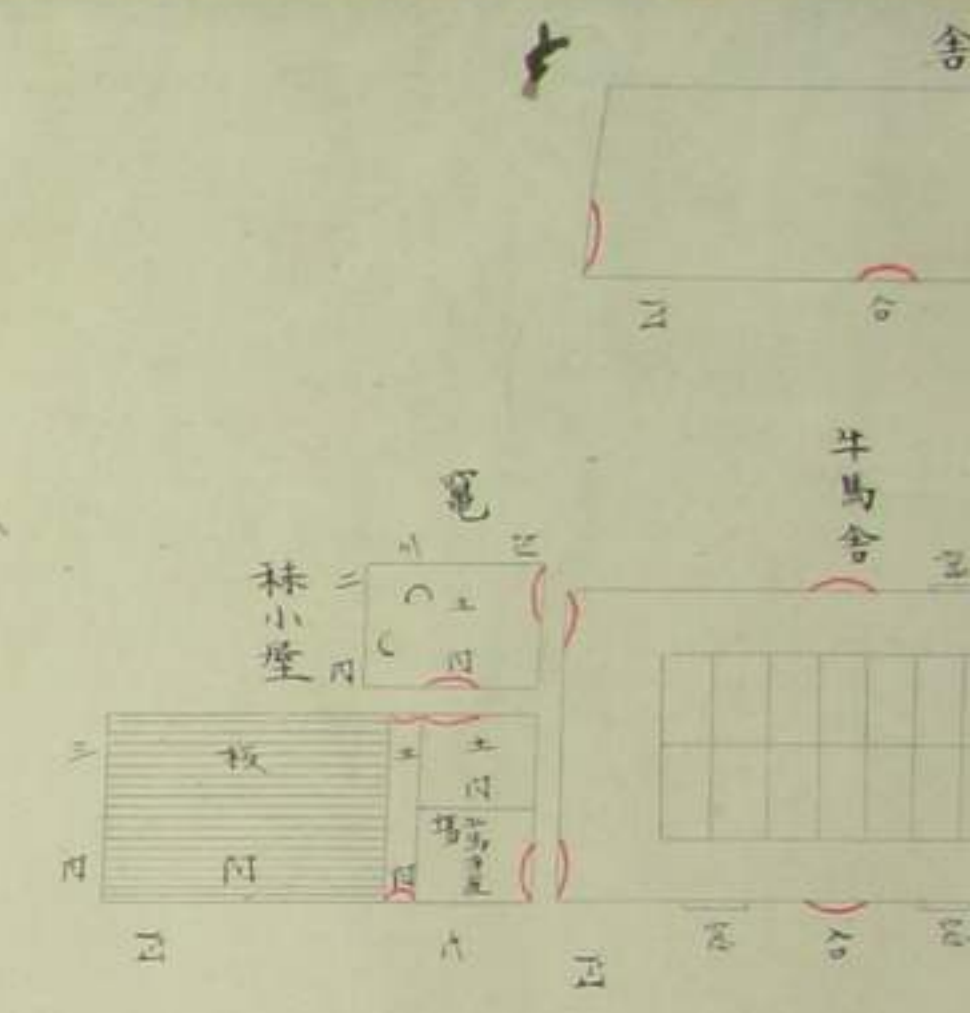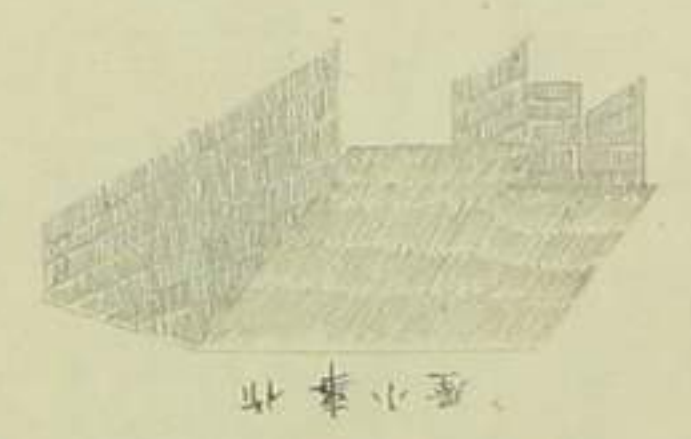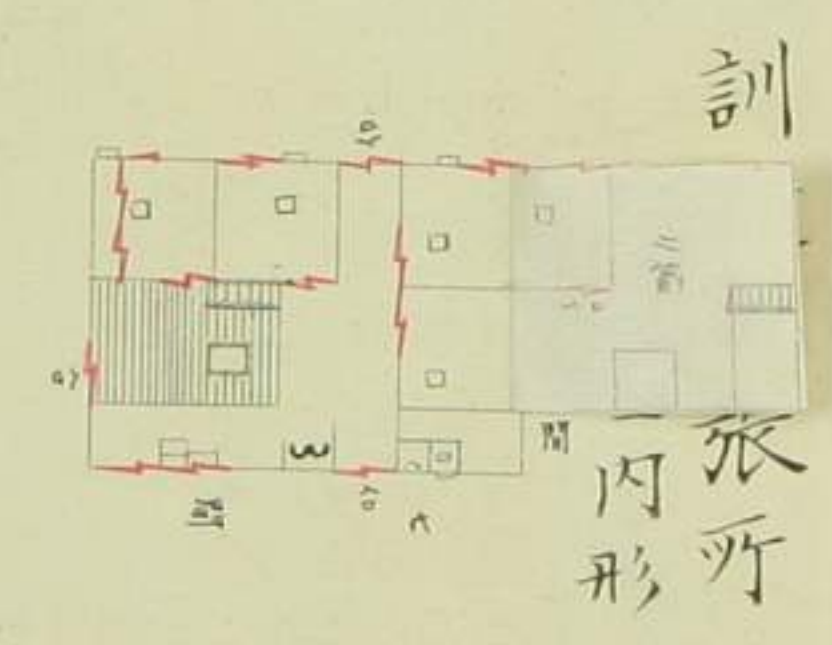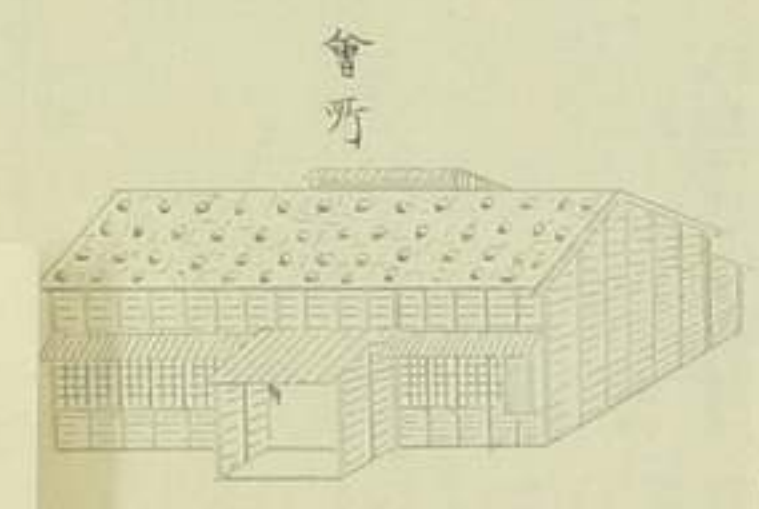

開進會社第三會所
家屋內形之圖
但四尺二分一四寸

開進會社第三會所
家屋外形兼位置圖
但四尺二分一四寸

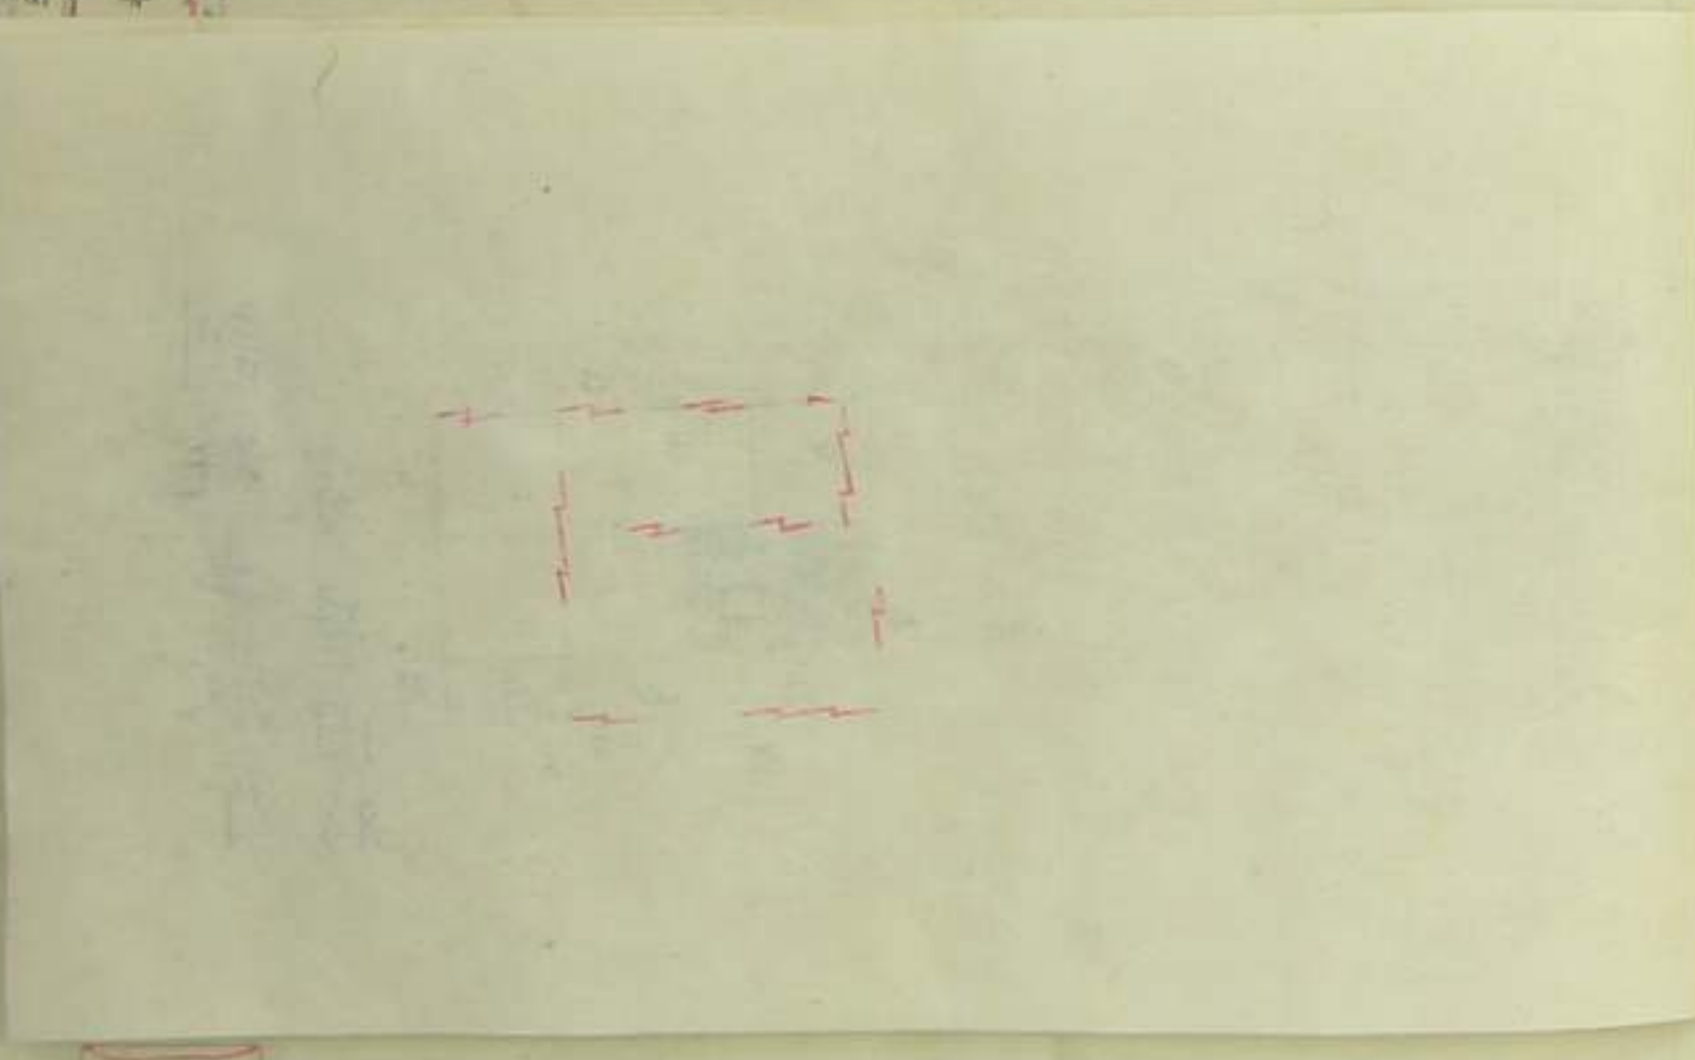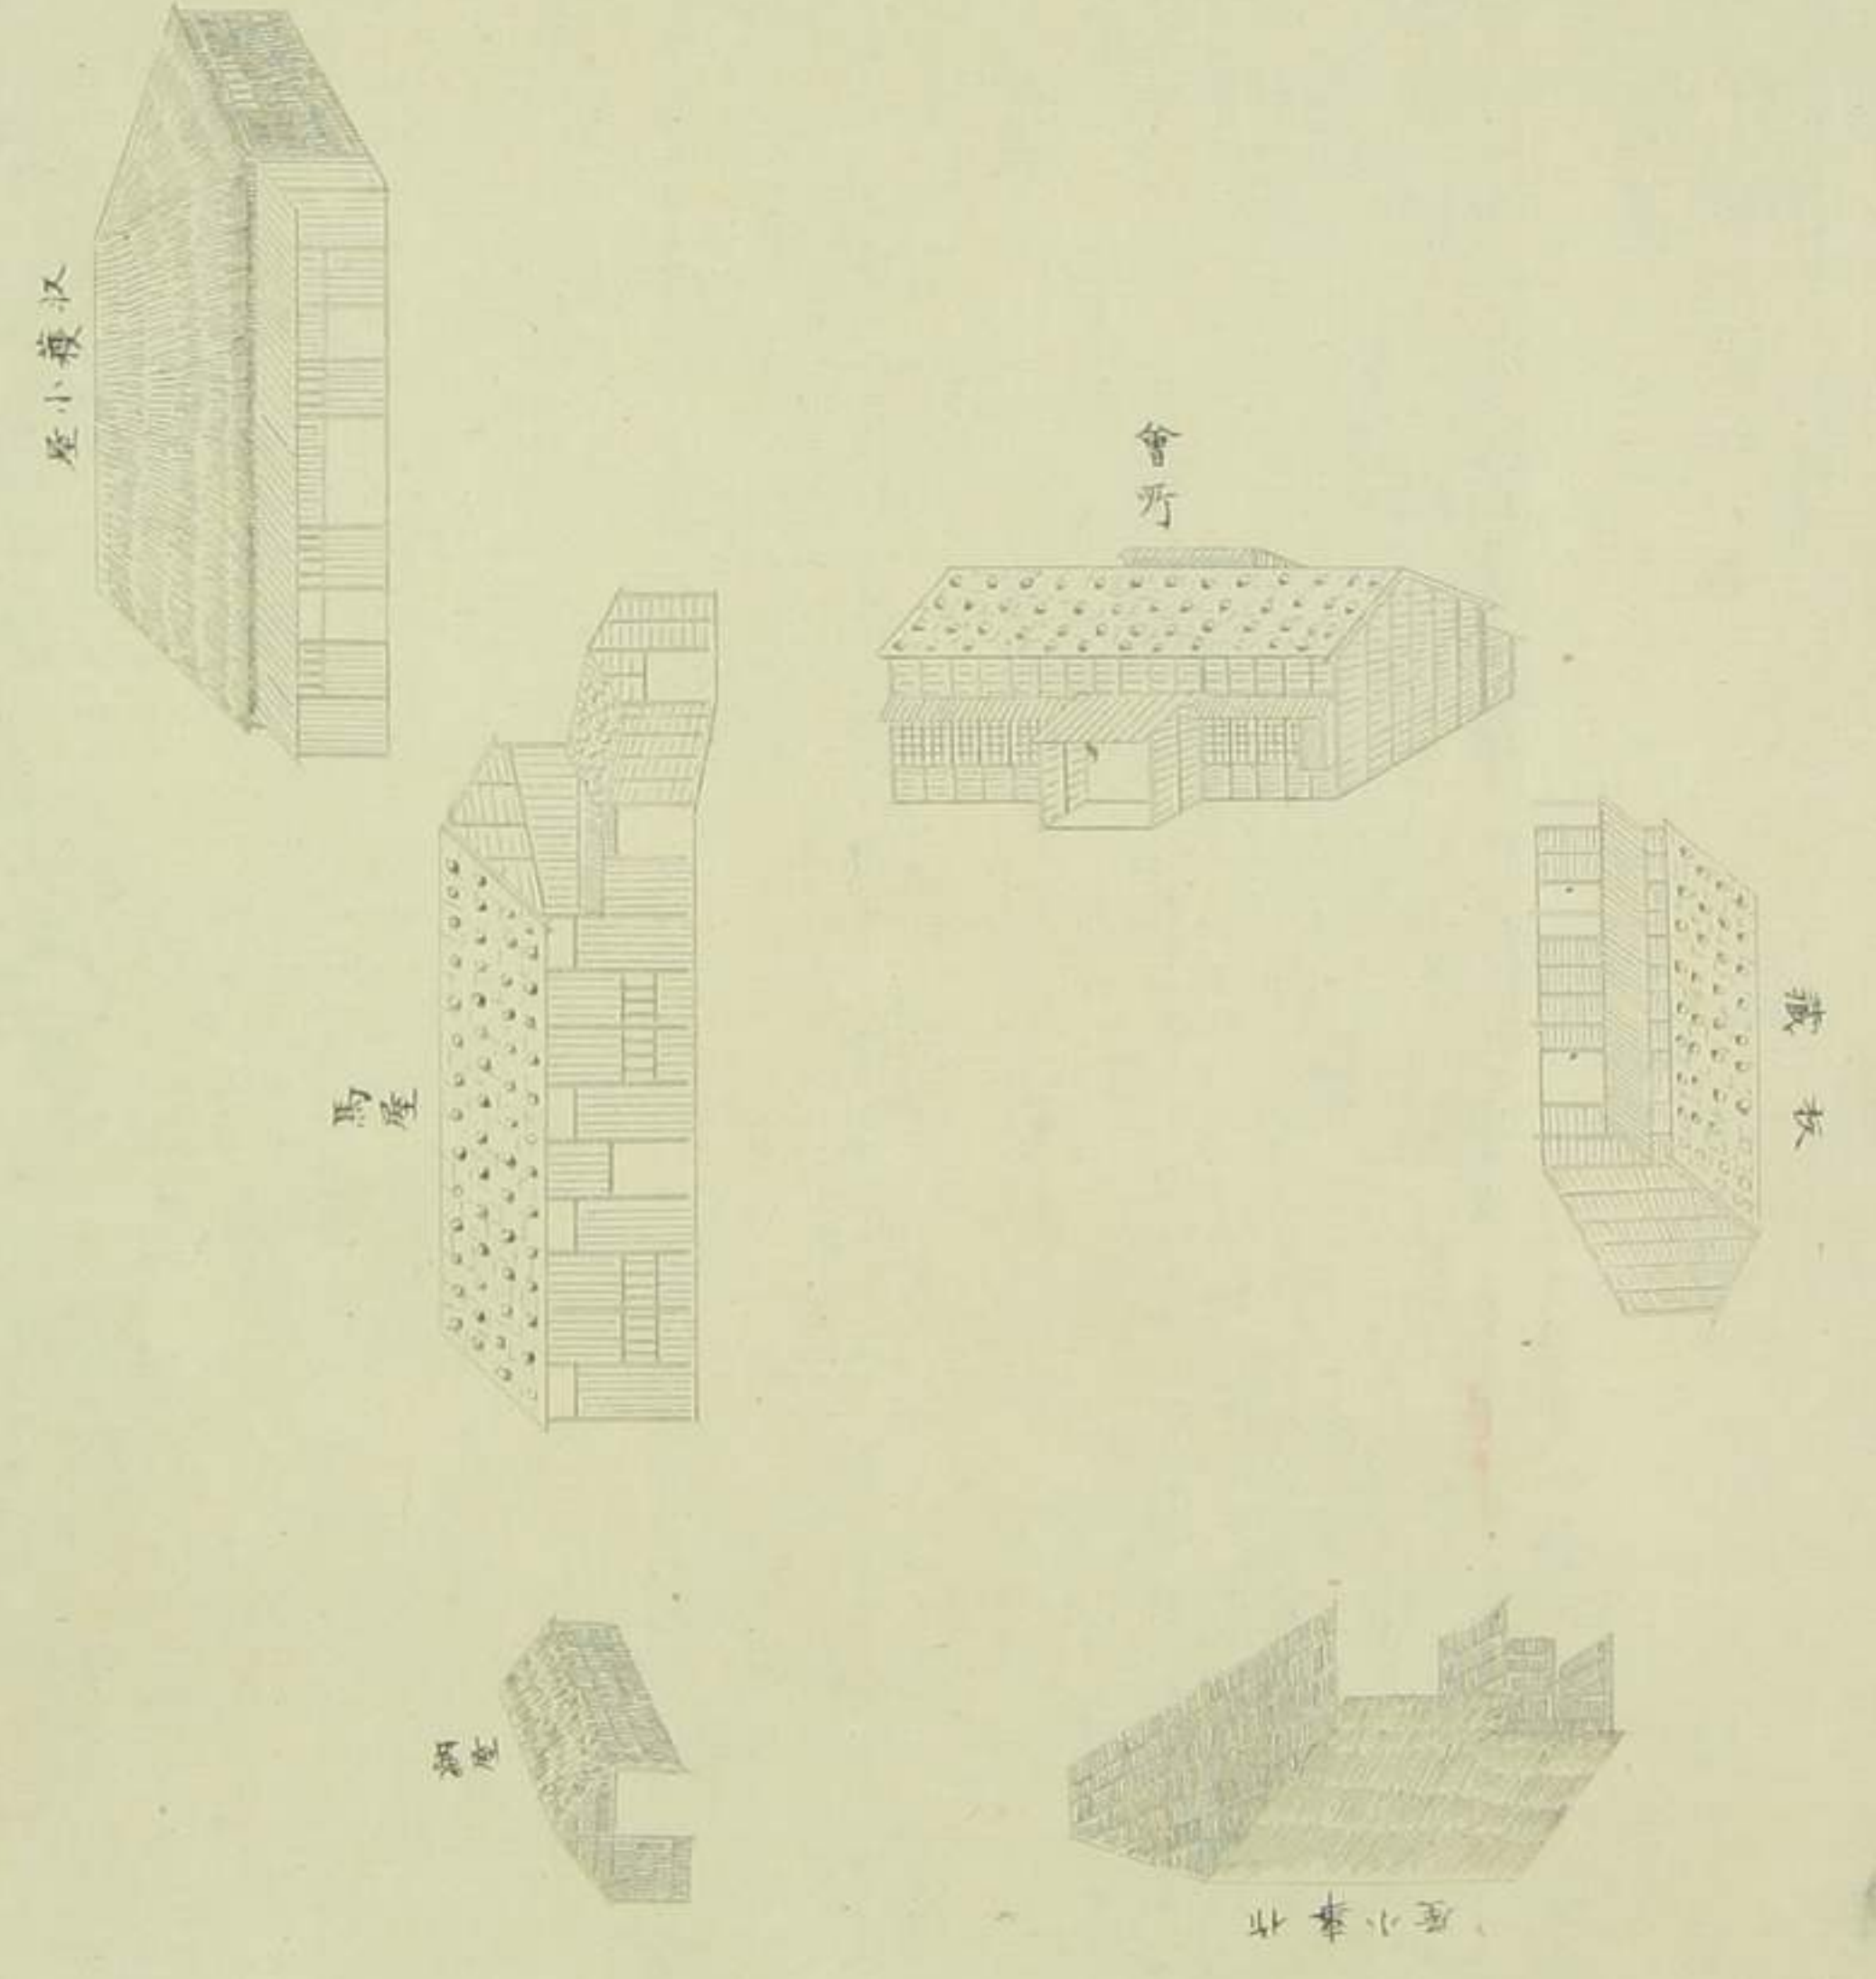
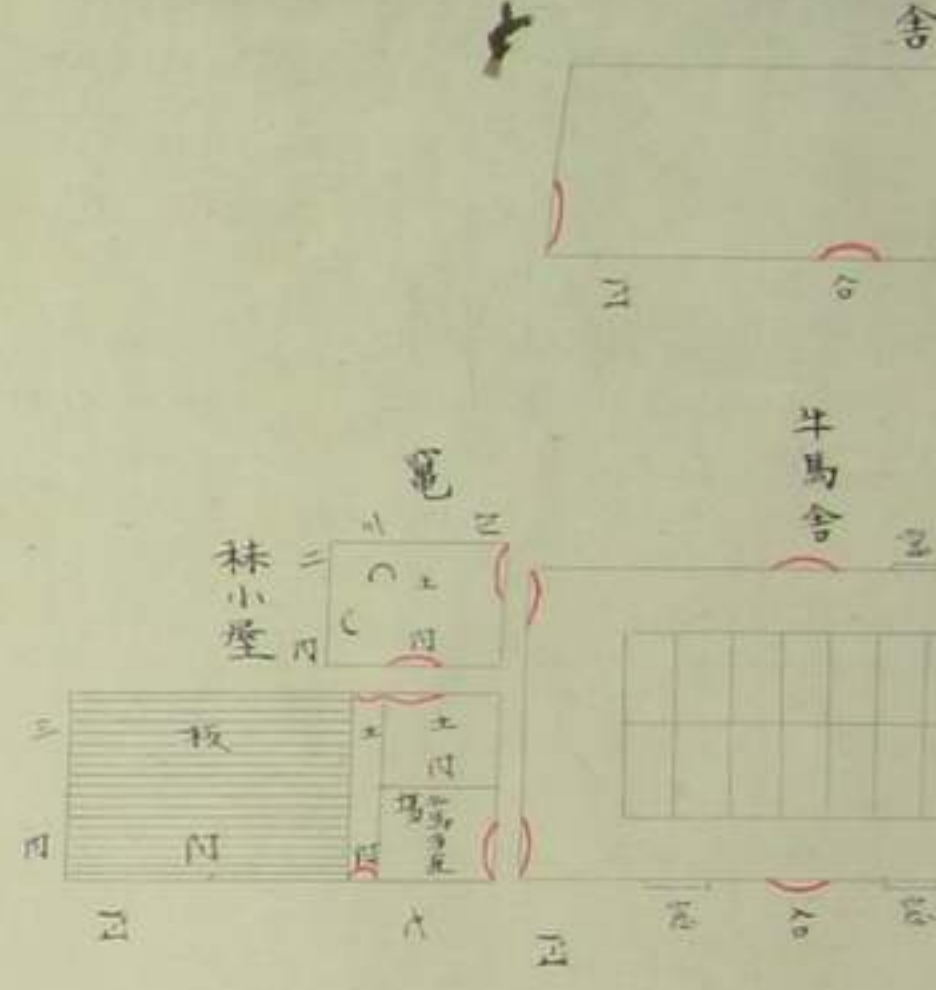


第三會所附屬
訓縫出張所




開進會社第三會所
家屋內形之圖

但し曲尺二分一四寸

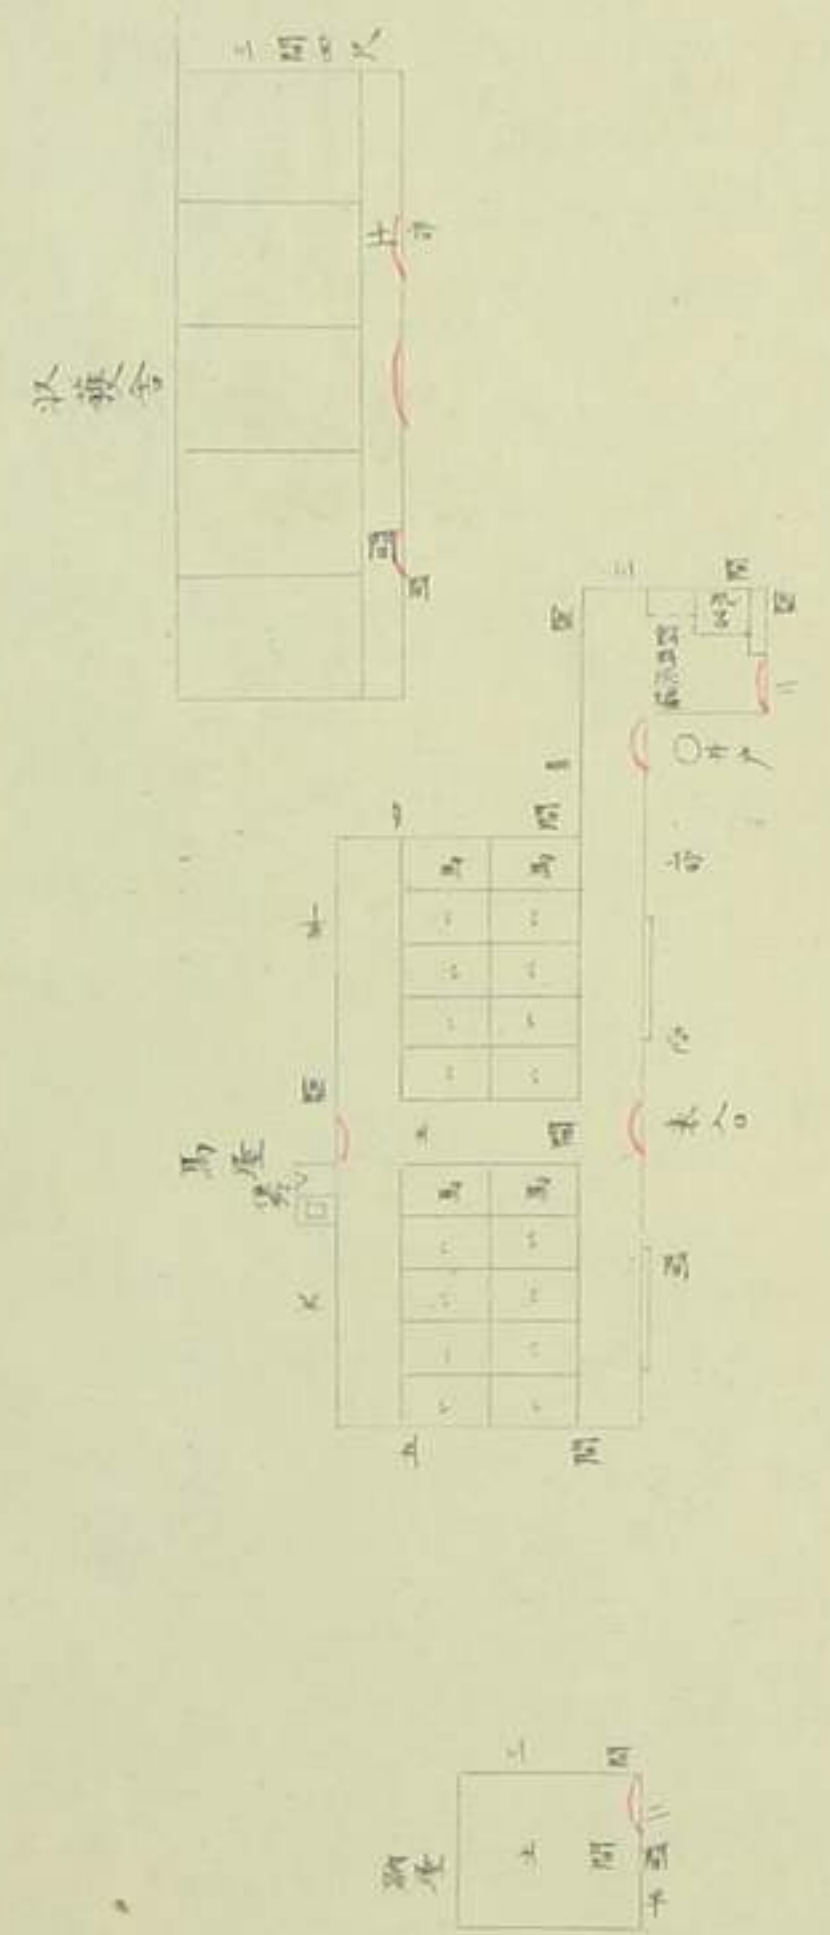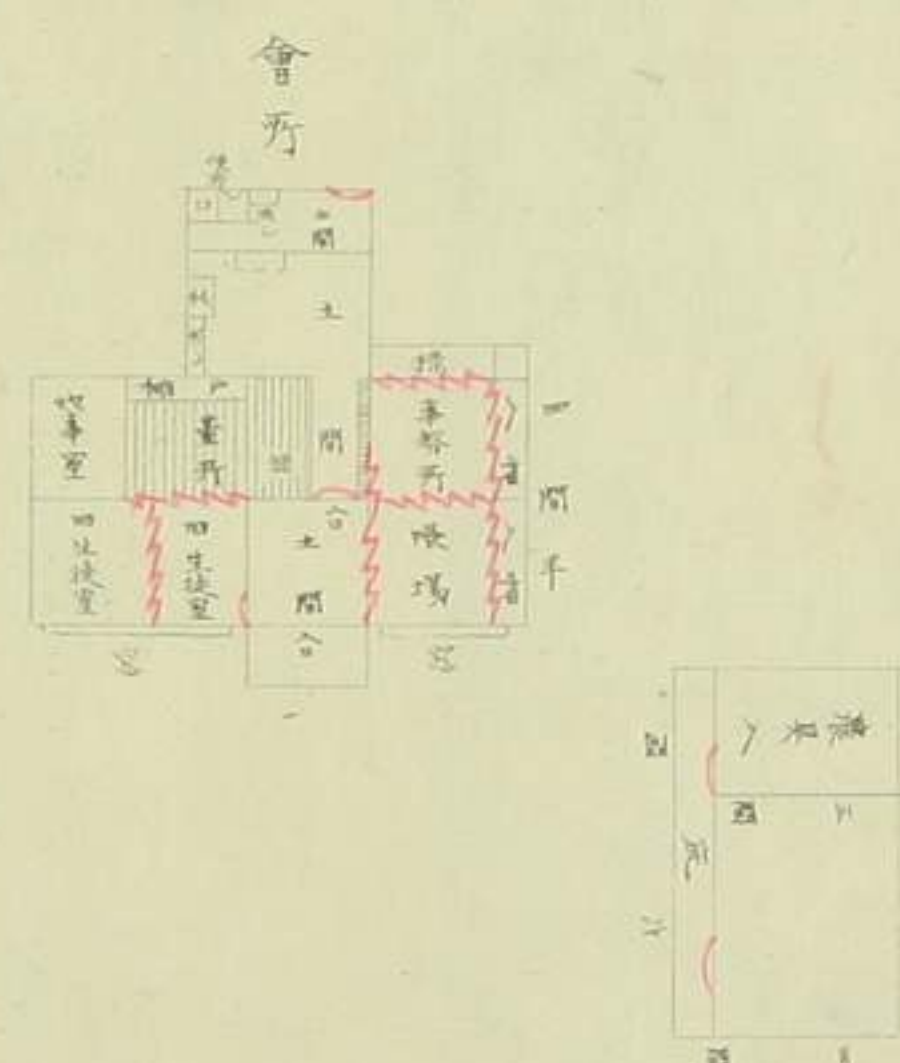


開進會社第四會所家屋外形并位置圖

但し曲尺二分一四寸

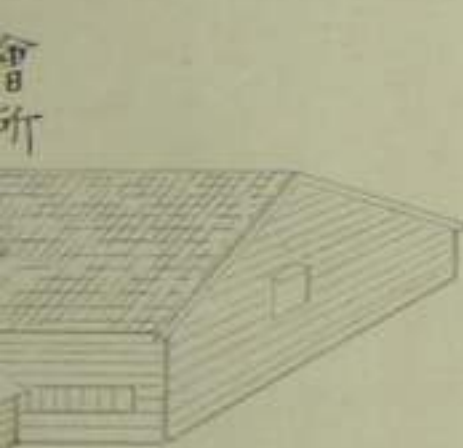


開進會社第四會所家屋外形位置圖


但し曲尺二分一吋トス

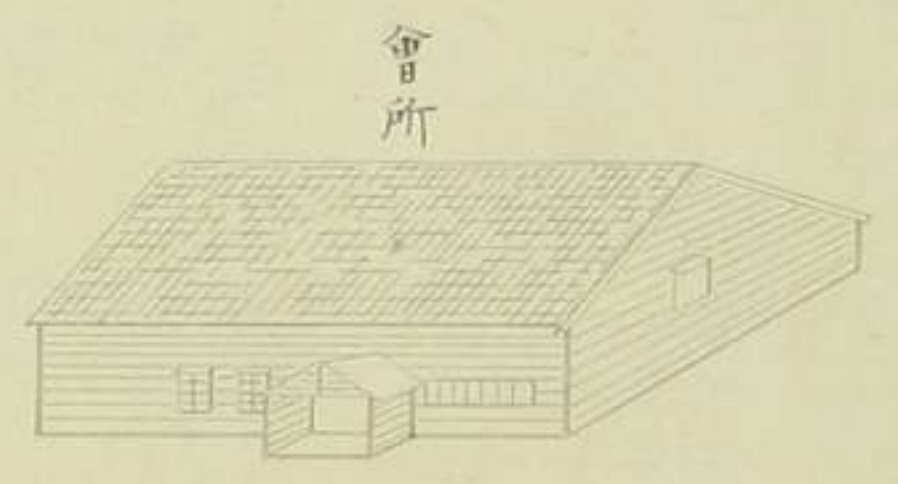


會所

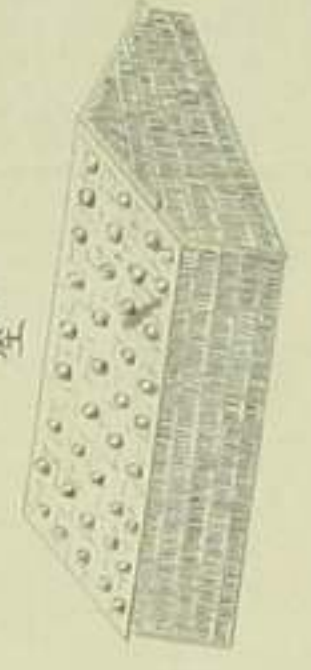


律
屋

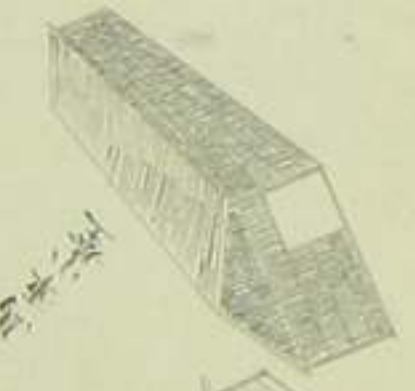

律
屋

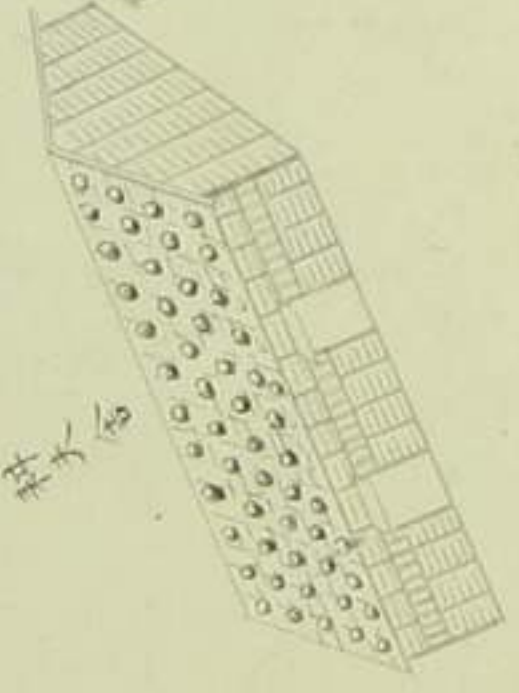



律
屋

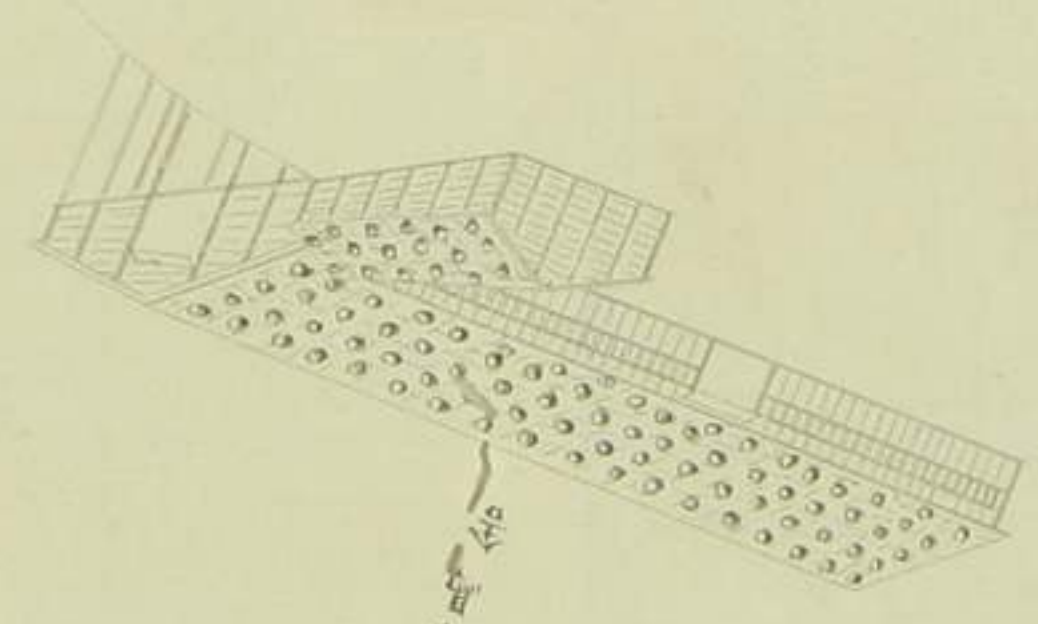

律
屋

開進會社第四會所家屋内形圖

但し曲尺二分一吋トス

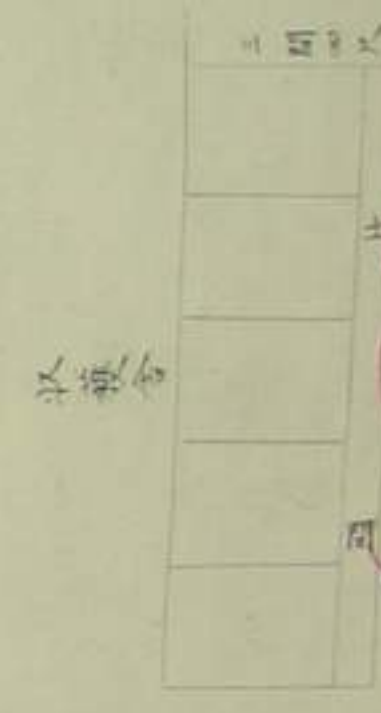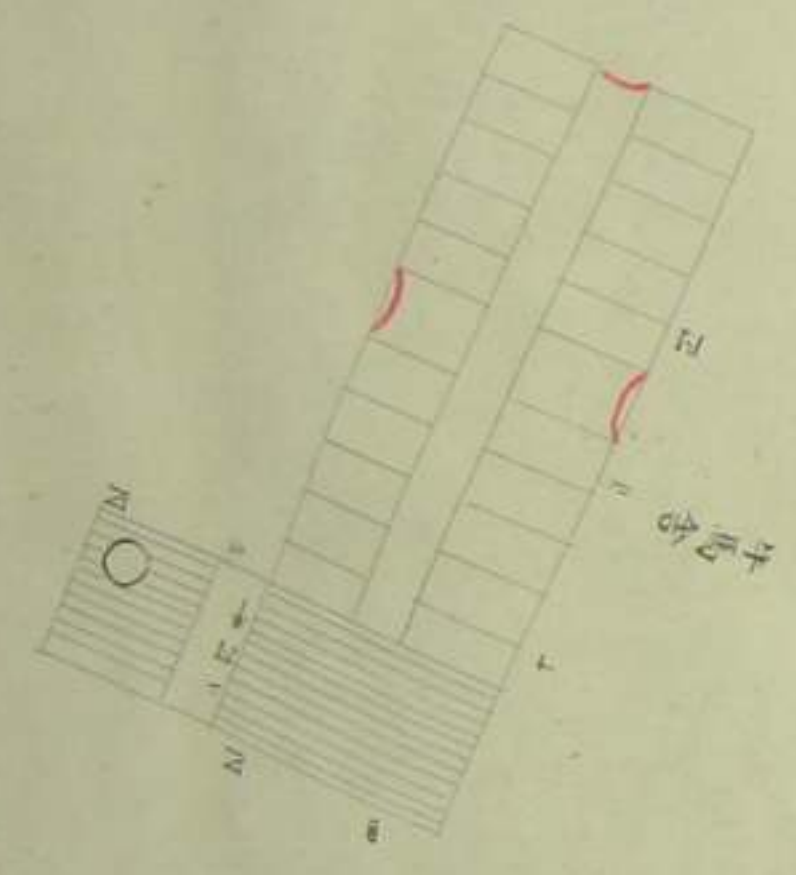

律
屋

開進會社第四會所家屋内形ノ圖
 但レ曲尺二分一開トス

