


南浙臺場全体平視之圖

南

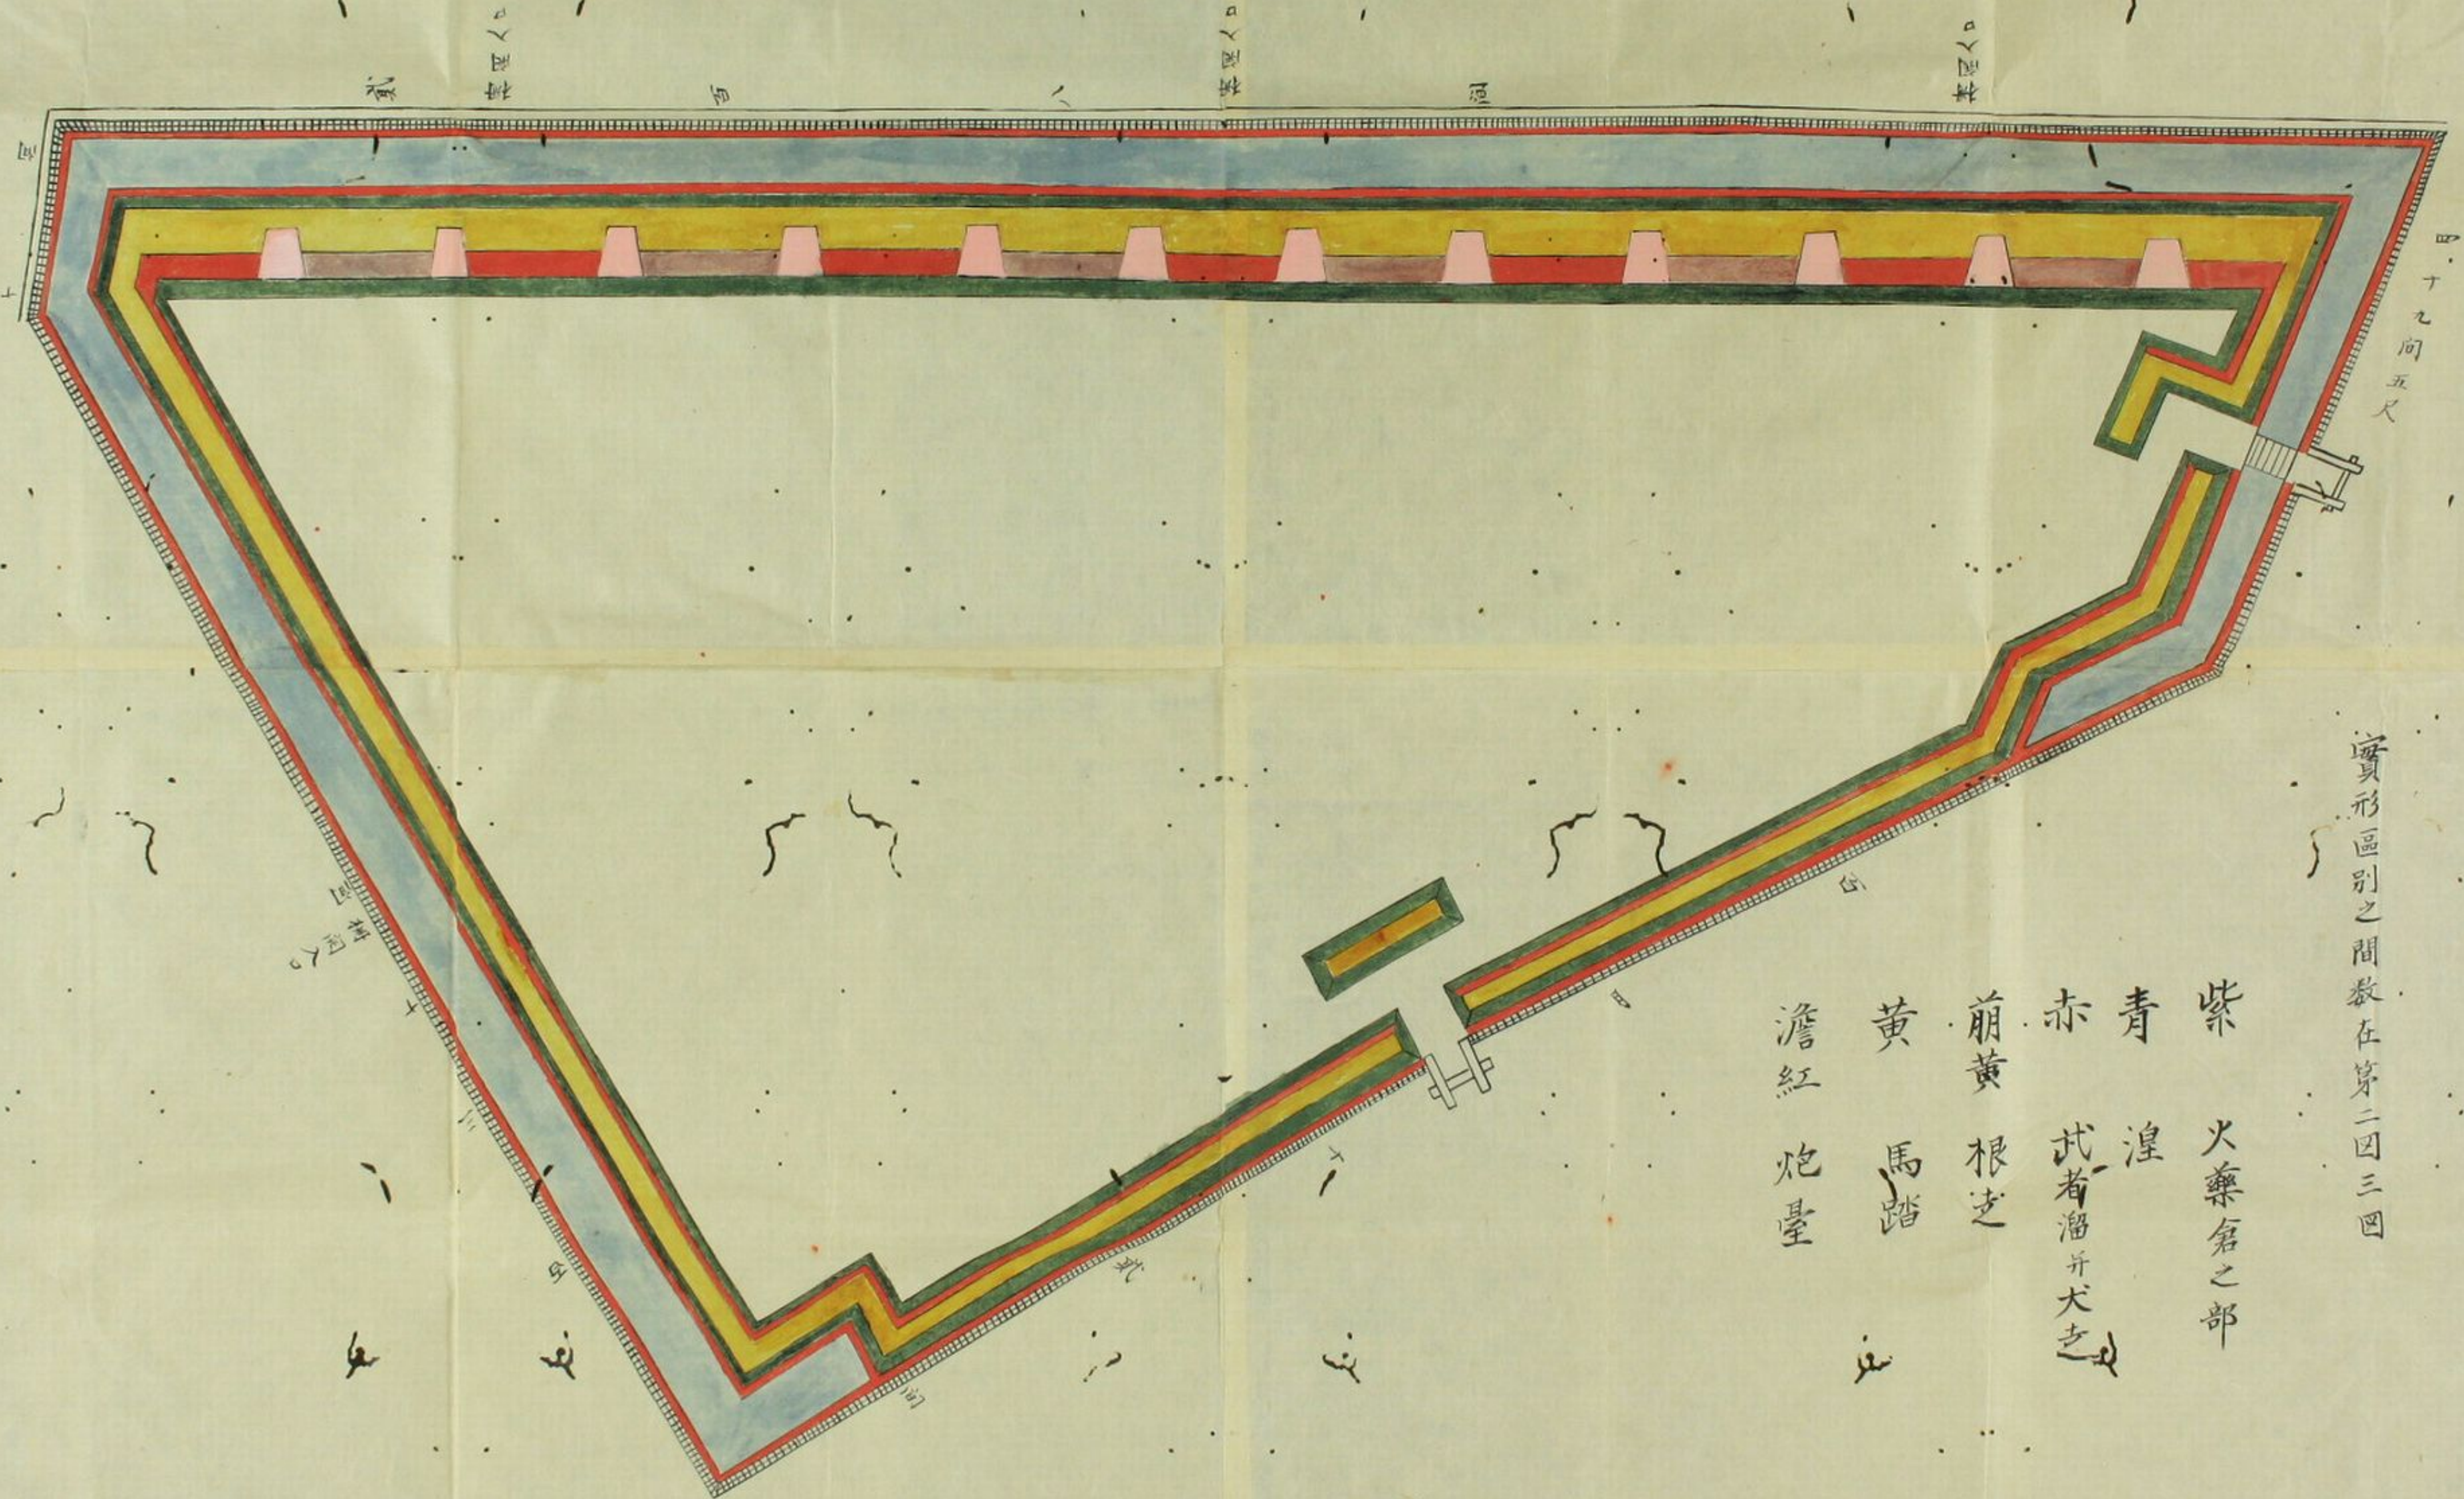

十九間五尺

實形區別之間敷在第二回三四

- 紫 火藥倉之部
- 青 湟
- 赤 武者溜并犬走
- 崩黄 根走
- 黄 馬踏
- 澹紅 炮臺






第二

浙臺場炮壘裏面

右視之圖


炮壘自平地高二間  
 武者溜自平地高一間半  
 壘自平地高二間半  
 朱園大樽二重積埋過  
 崩黃土壘內側根芝毛芝伏  
 黃火藥倉廩

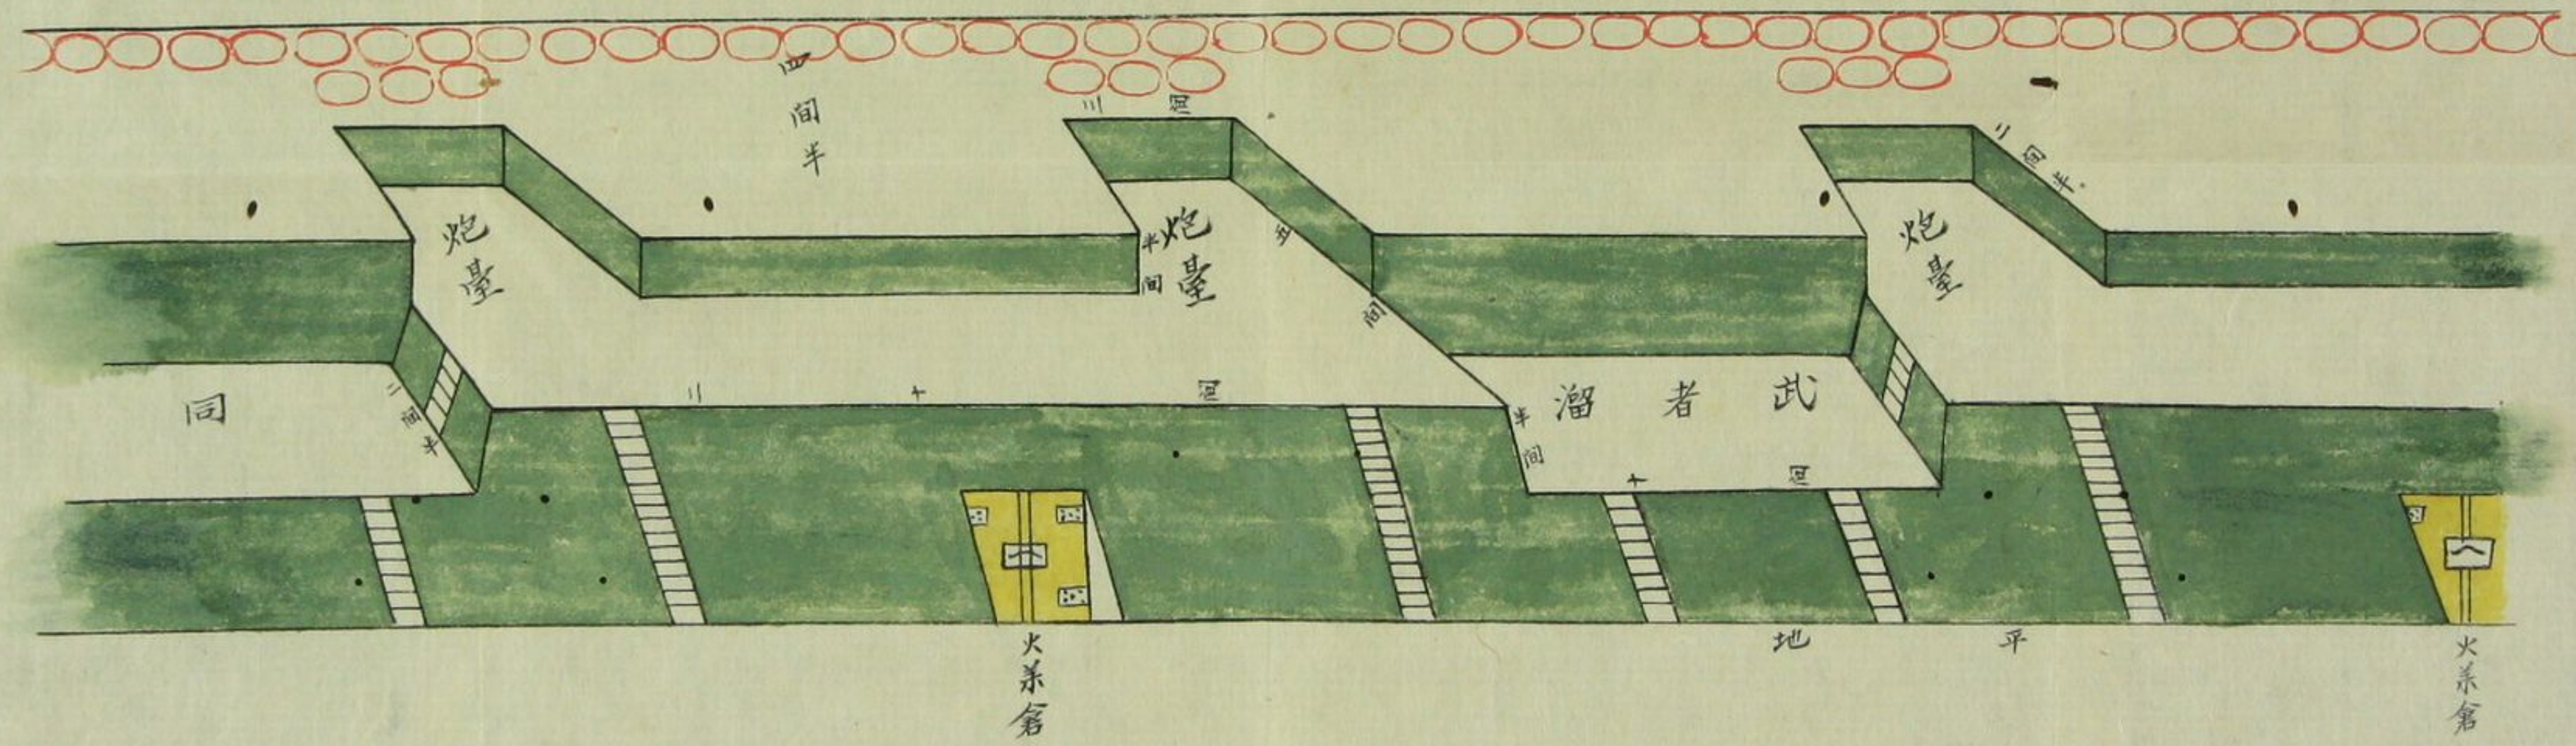



第三  
御臺場横裁直立之図


波除堤高一間居敷二間  
 湍亘七間深一間半底四間兩側土撥揚或石垣  
 炮壘高二間半居敷十一間頭四間半  
 火藥倉高一間四方二間

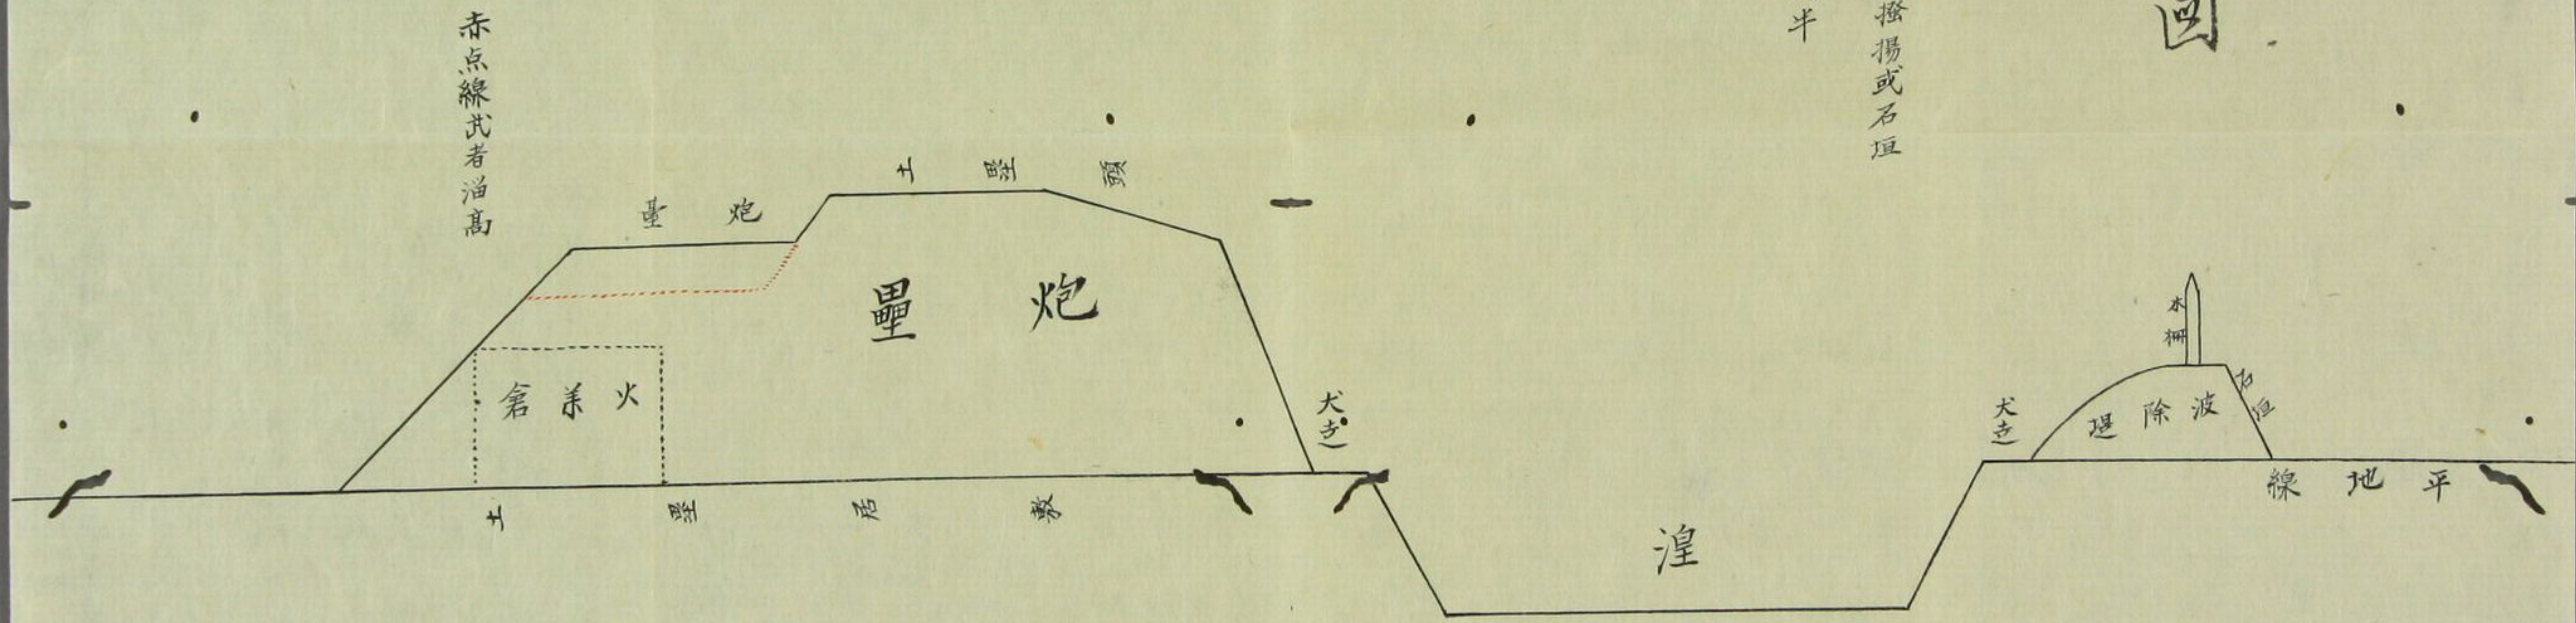




北河臺場全体平視之圖

築造規則如南河臺場不造外濠

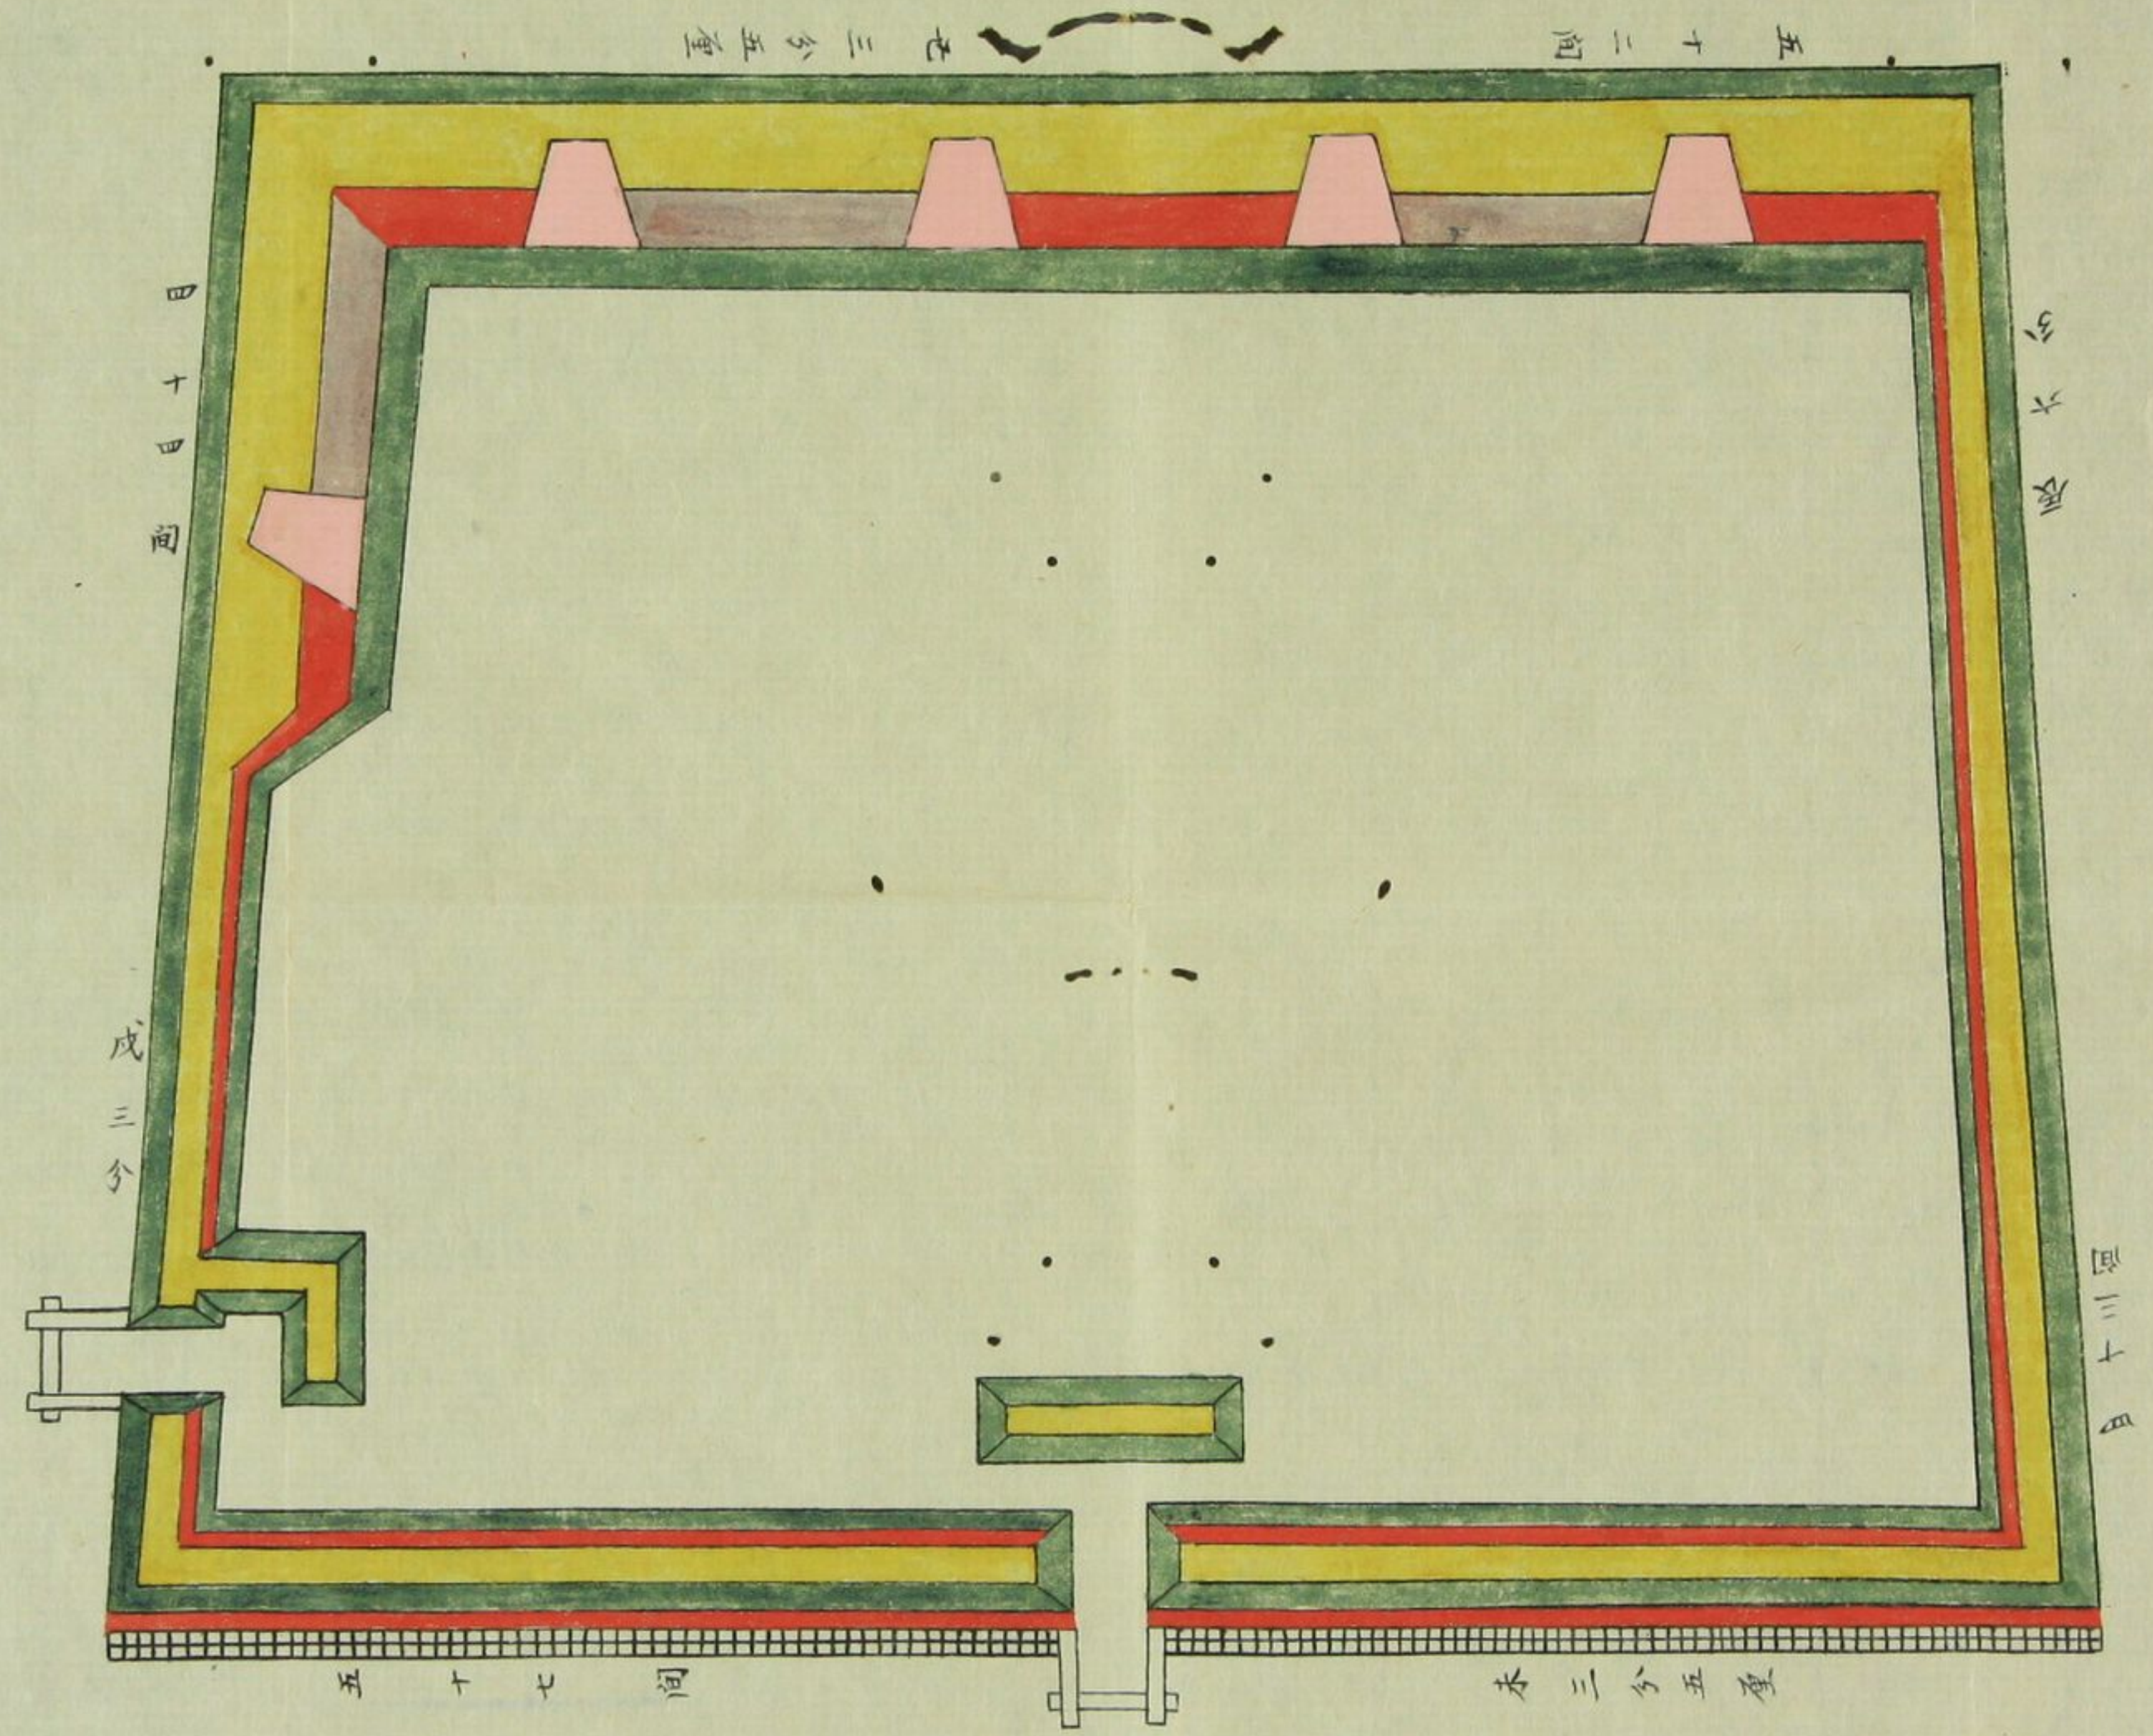



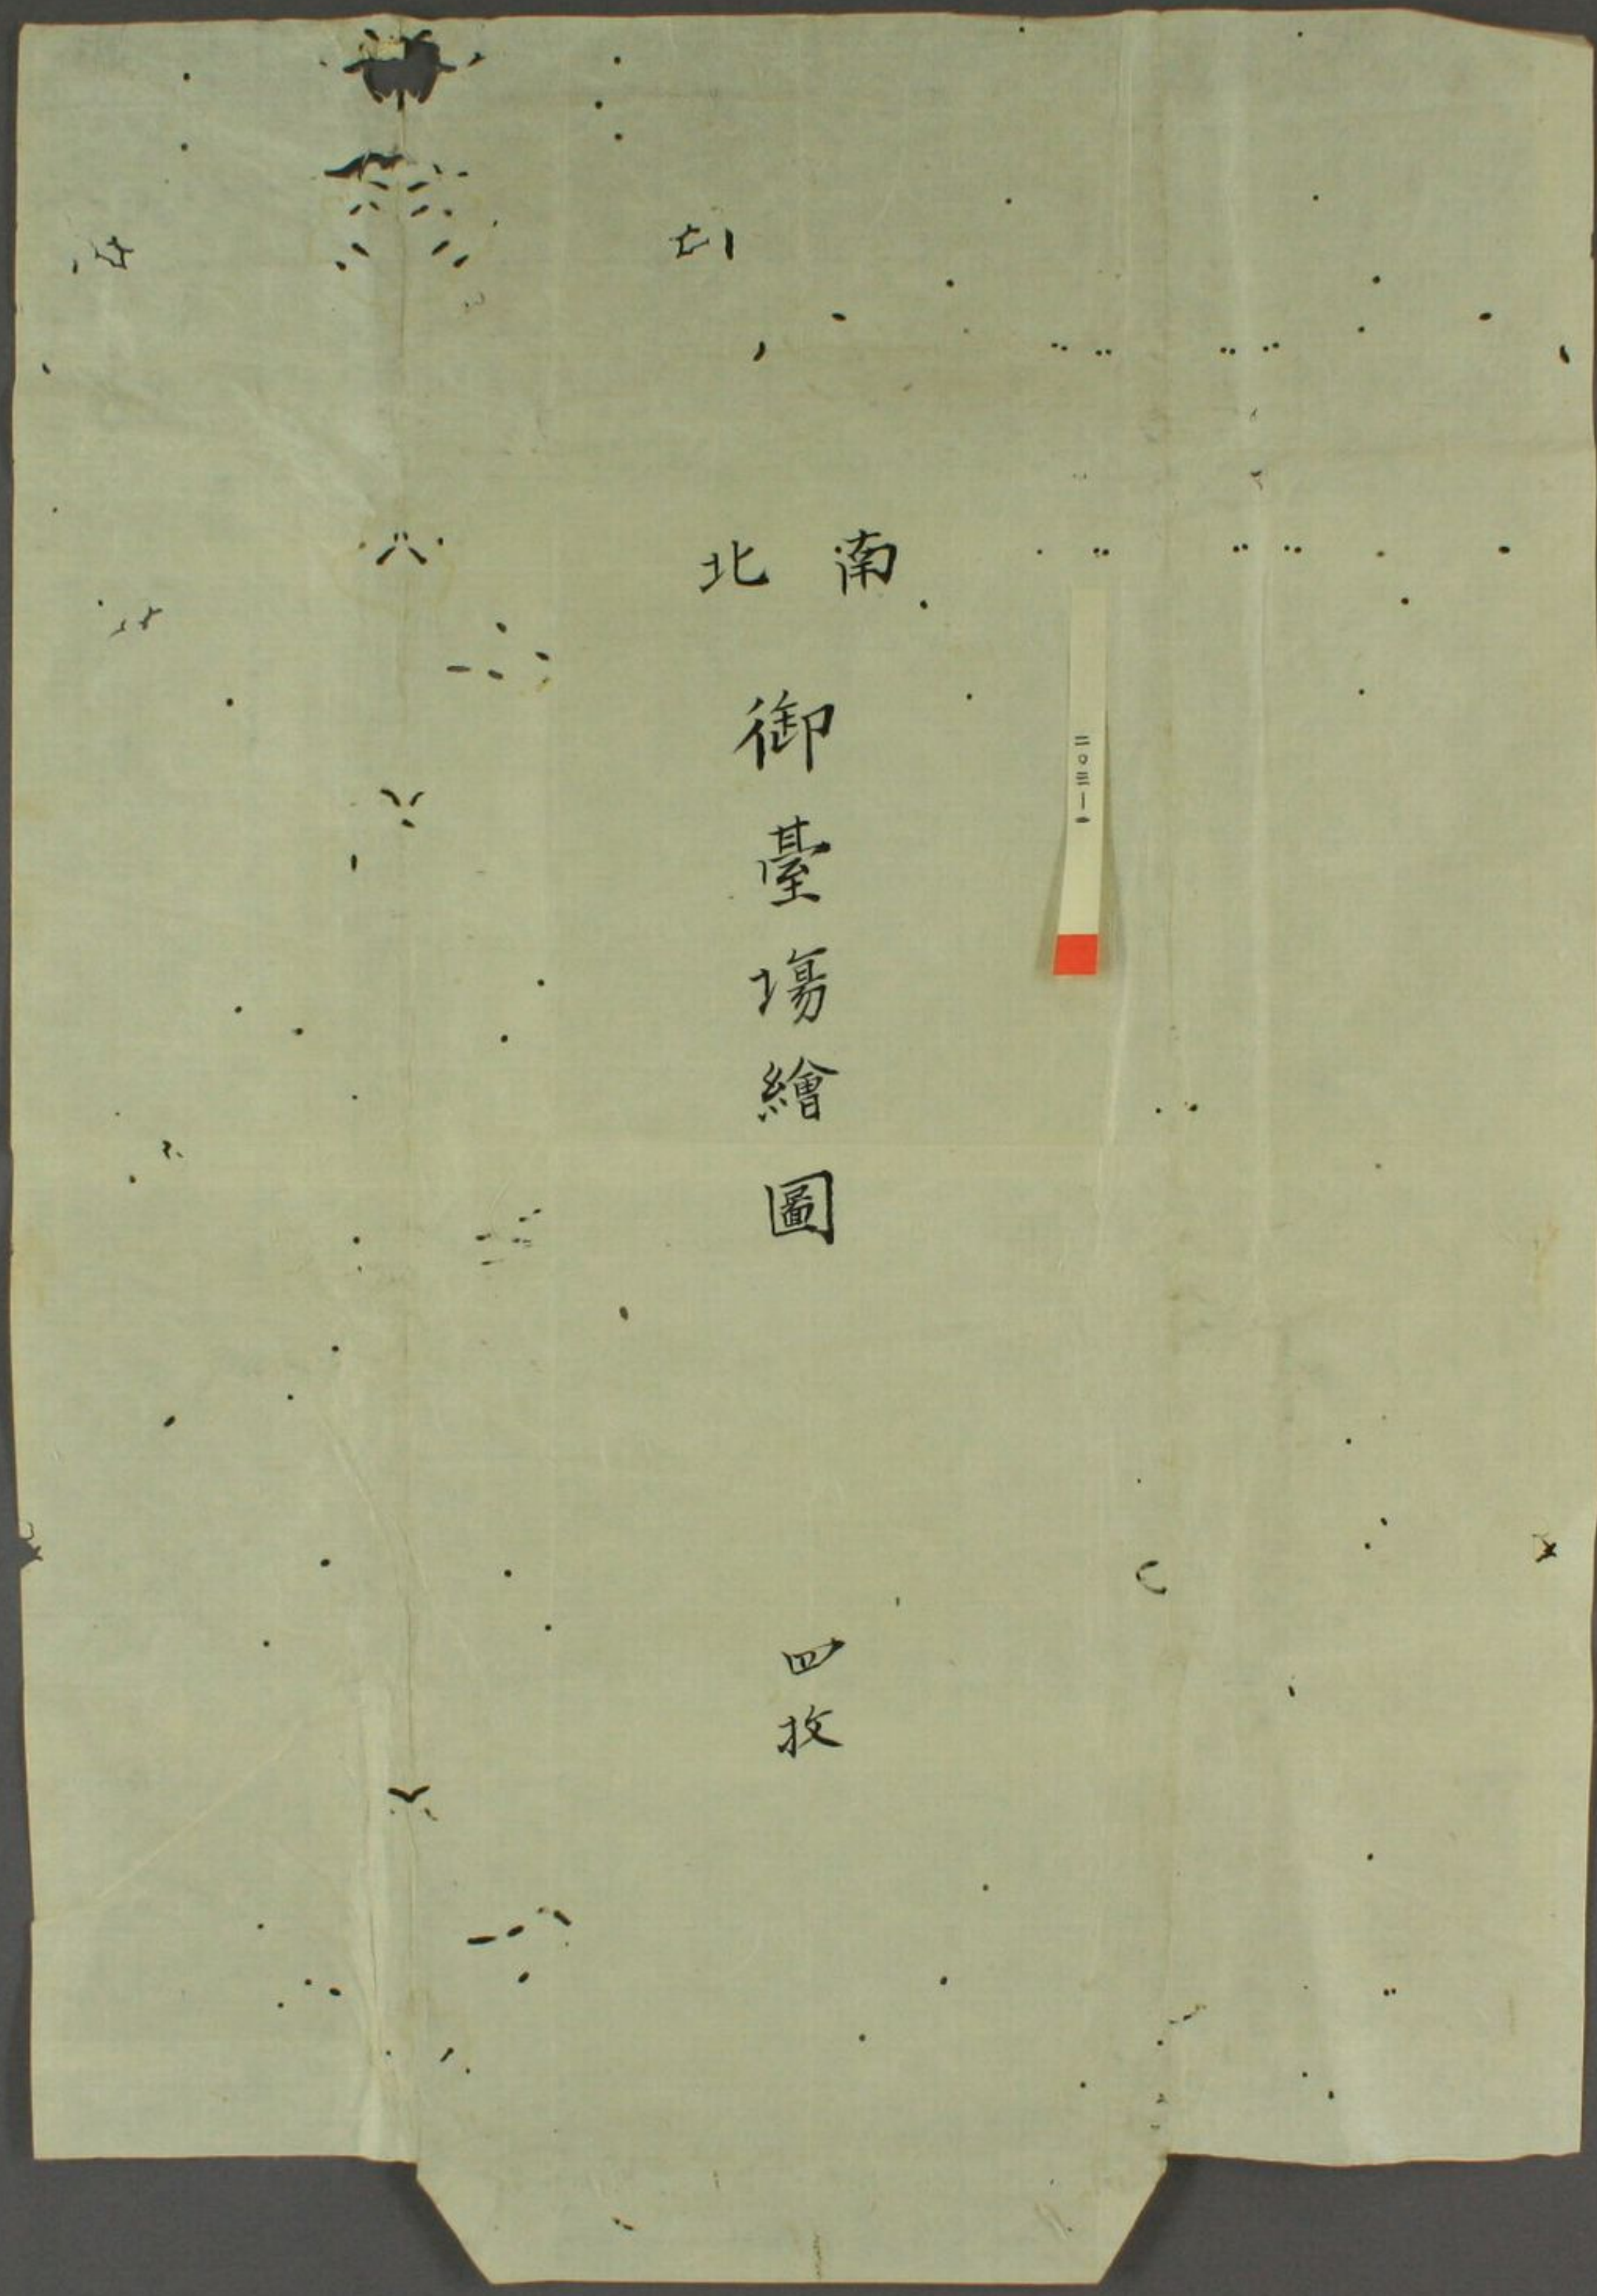

北 南

御 臺 場 繪 圖

四 枚

