



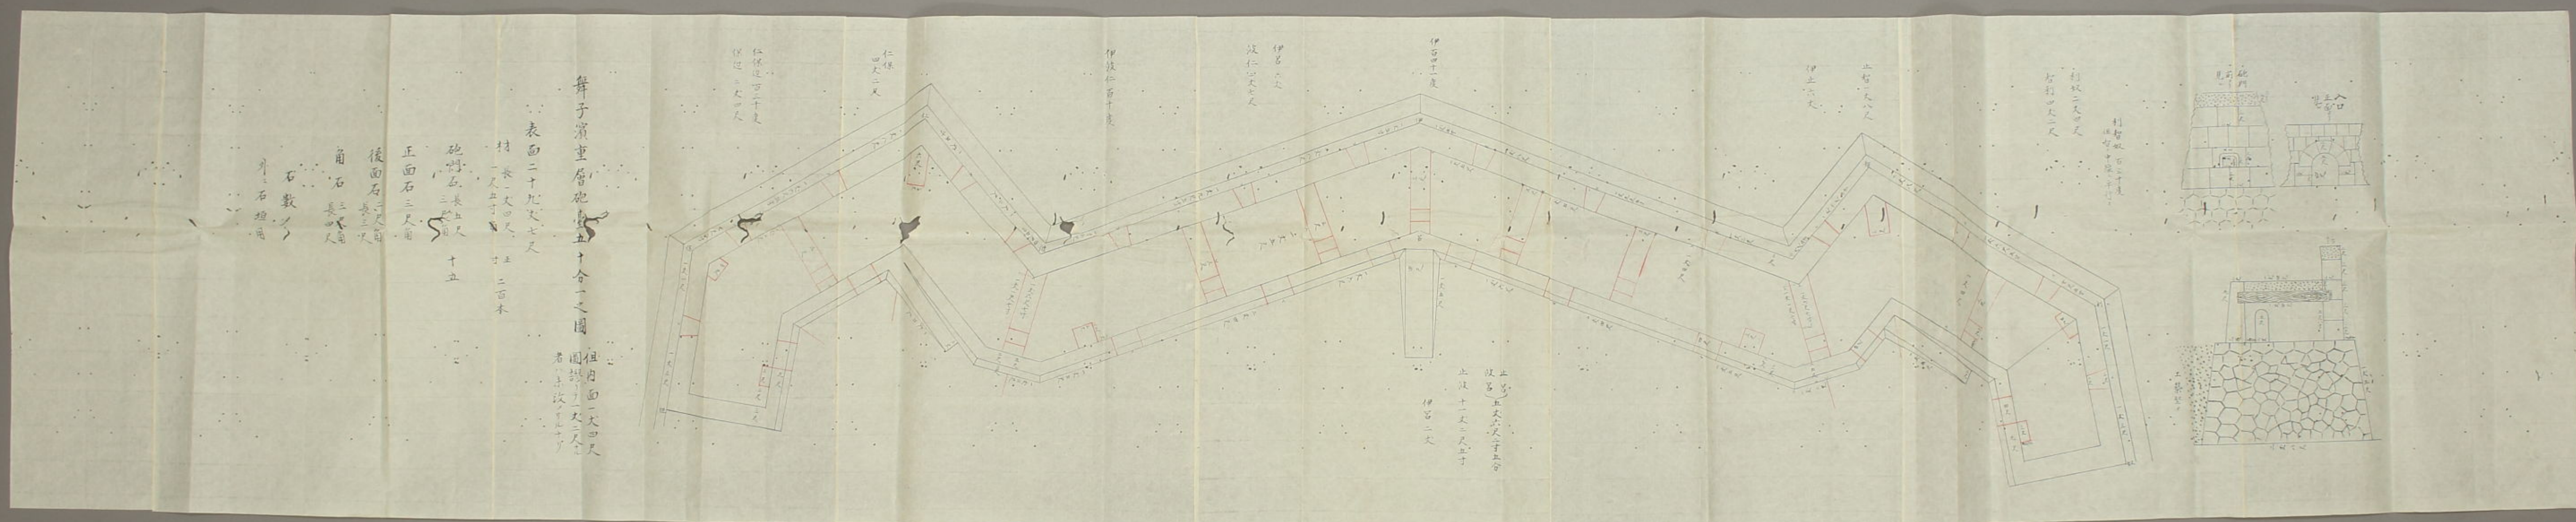

止智一丈八尺



利奴二丈四尺
智利四丈二尺

利智奴 百三十度
但智中線二平行ス

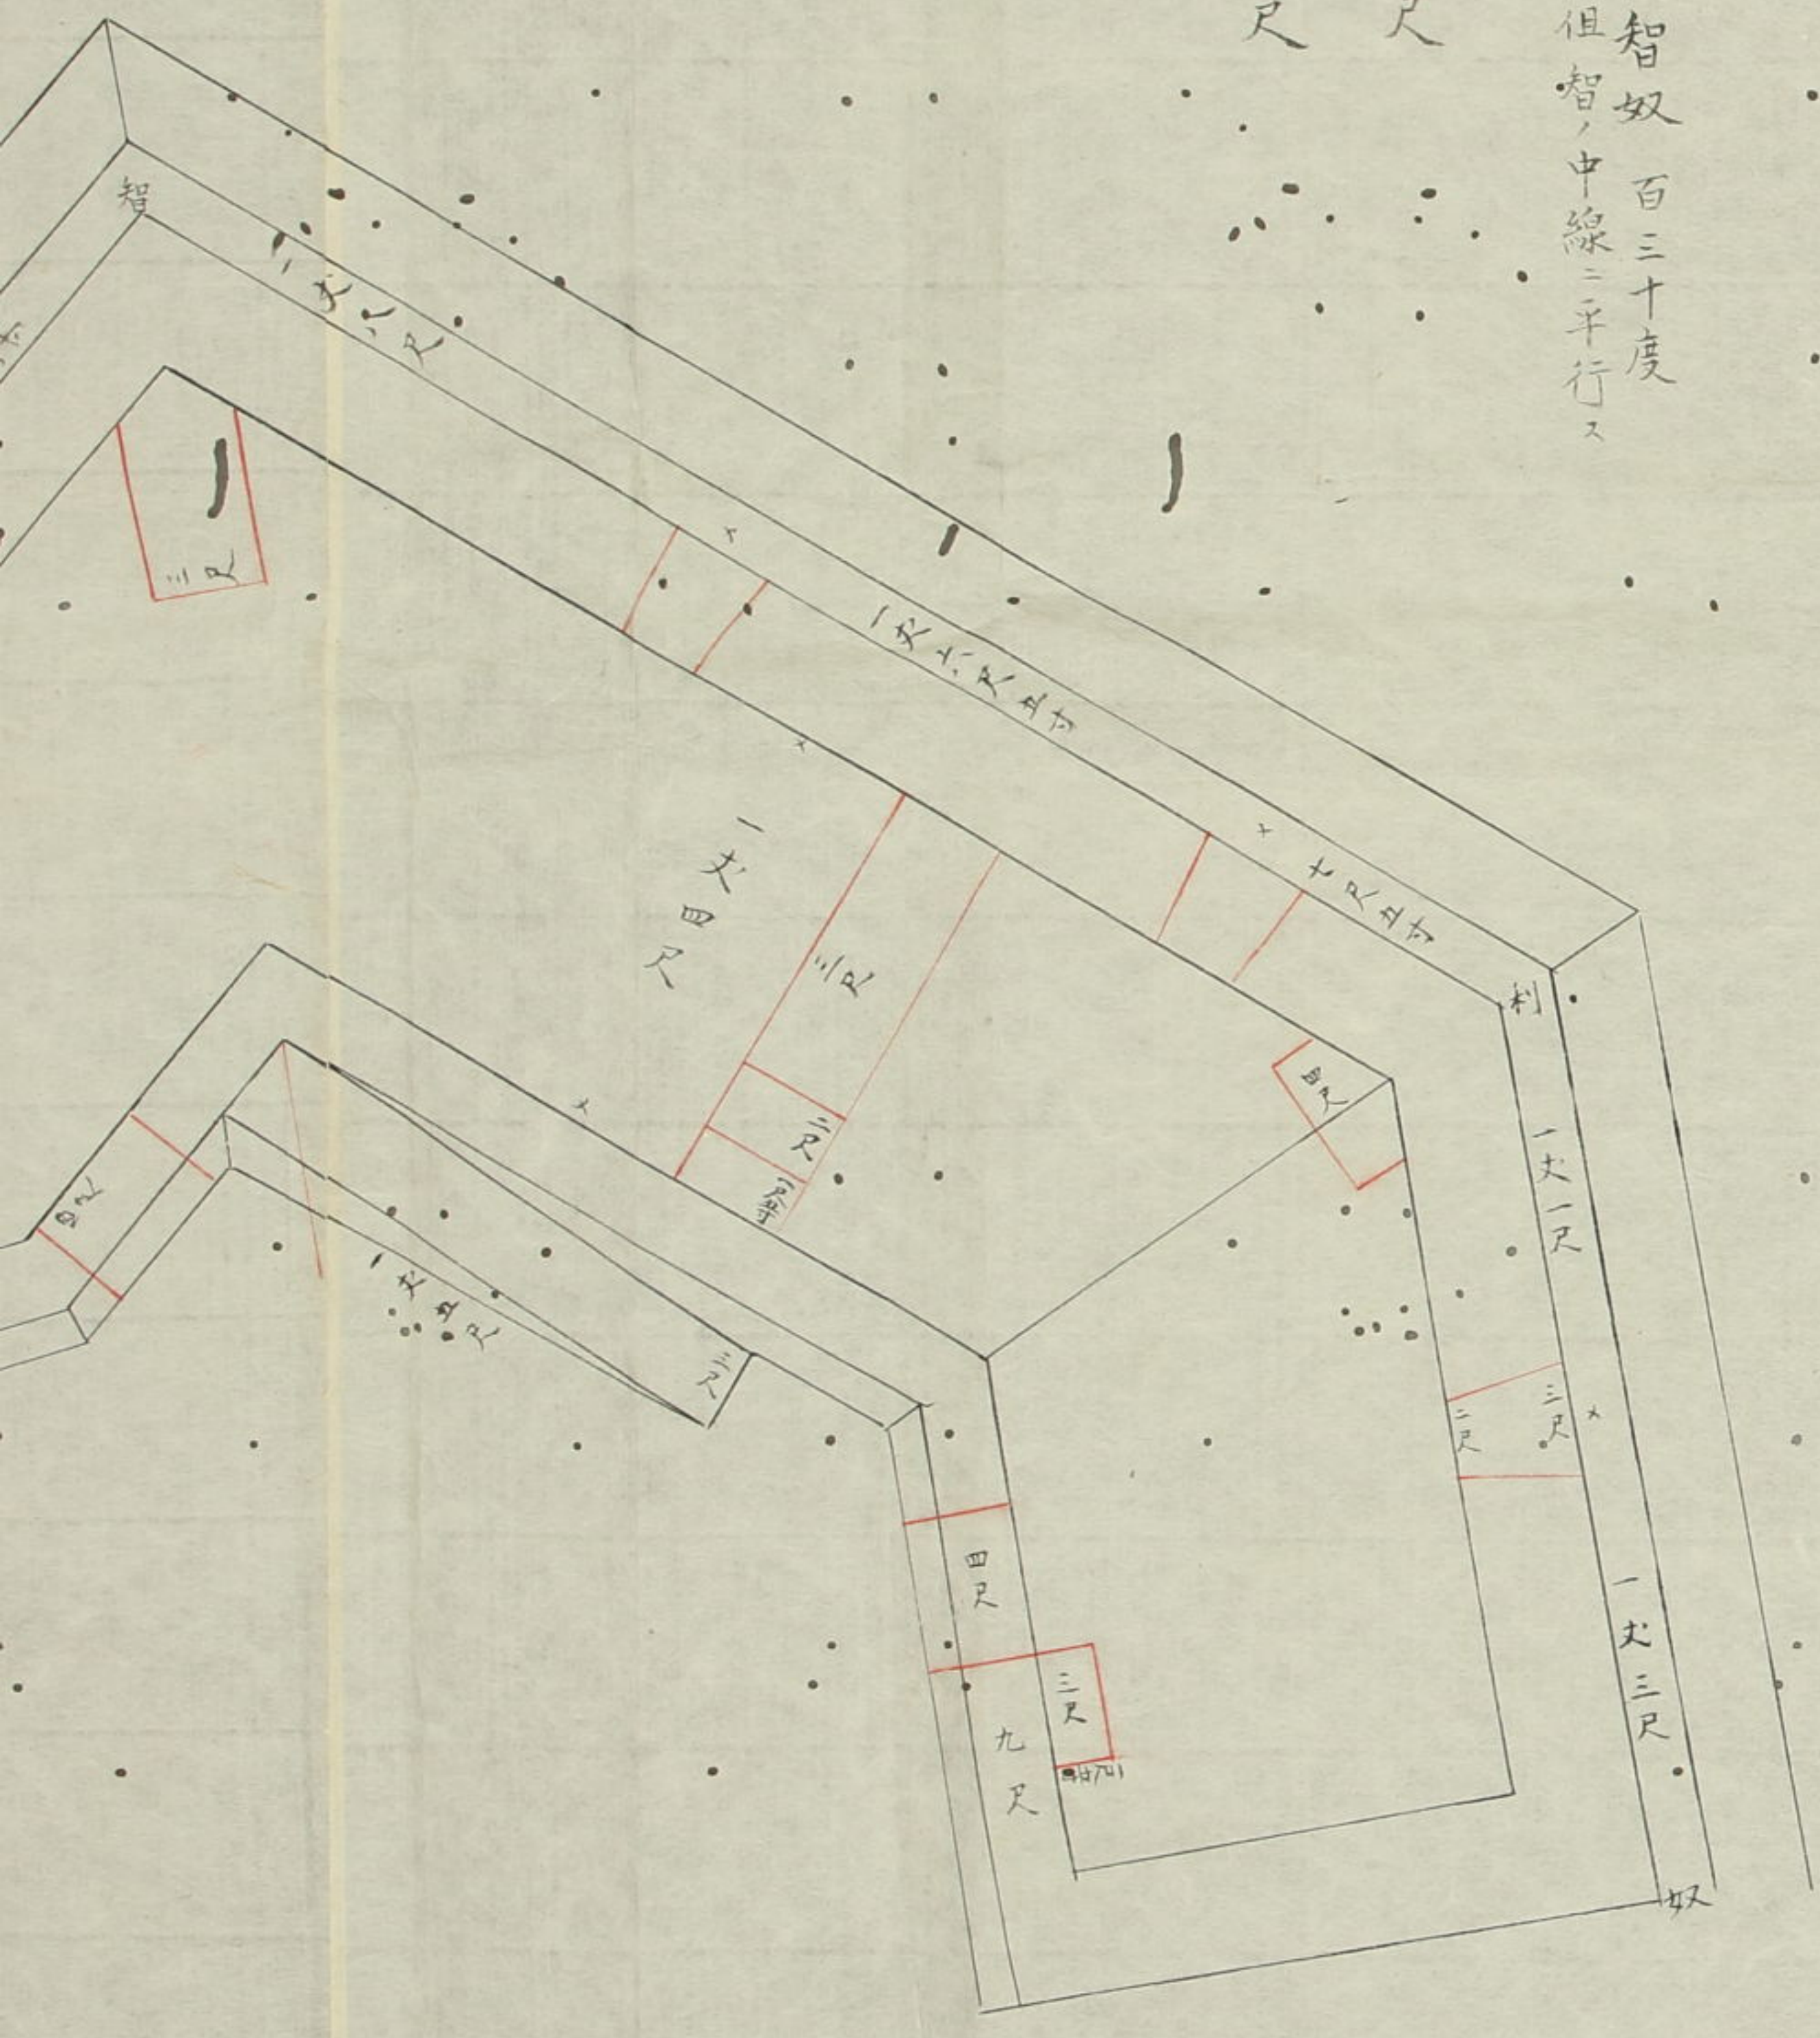

見前
砲門

見正
入口

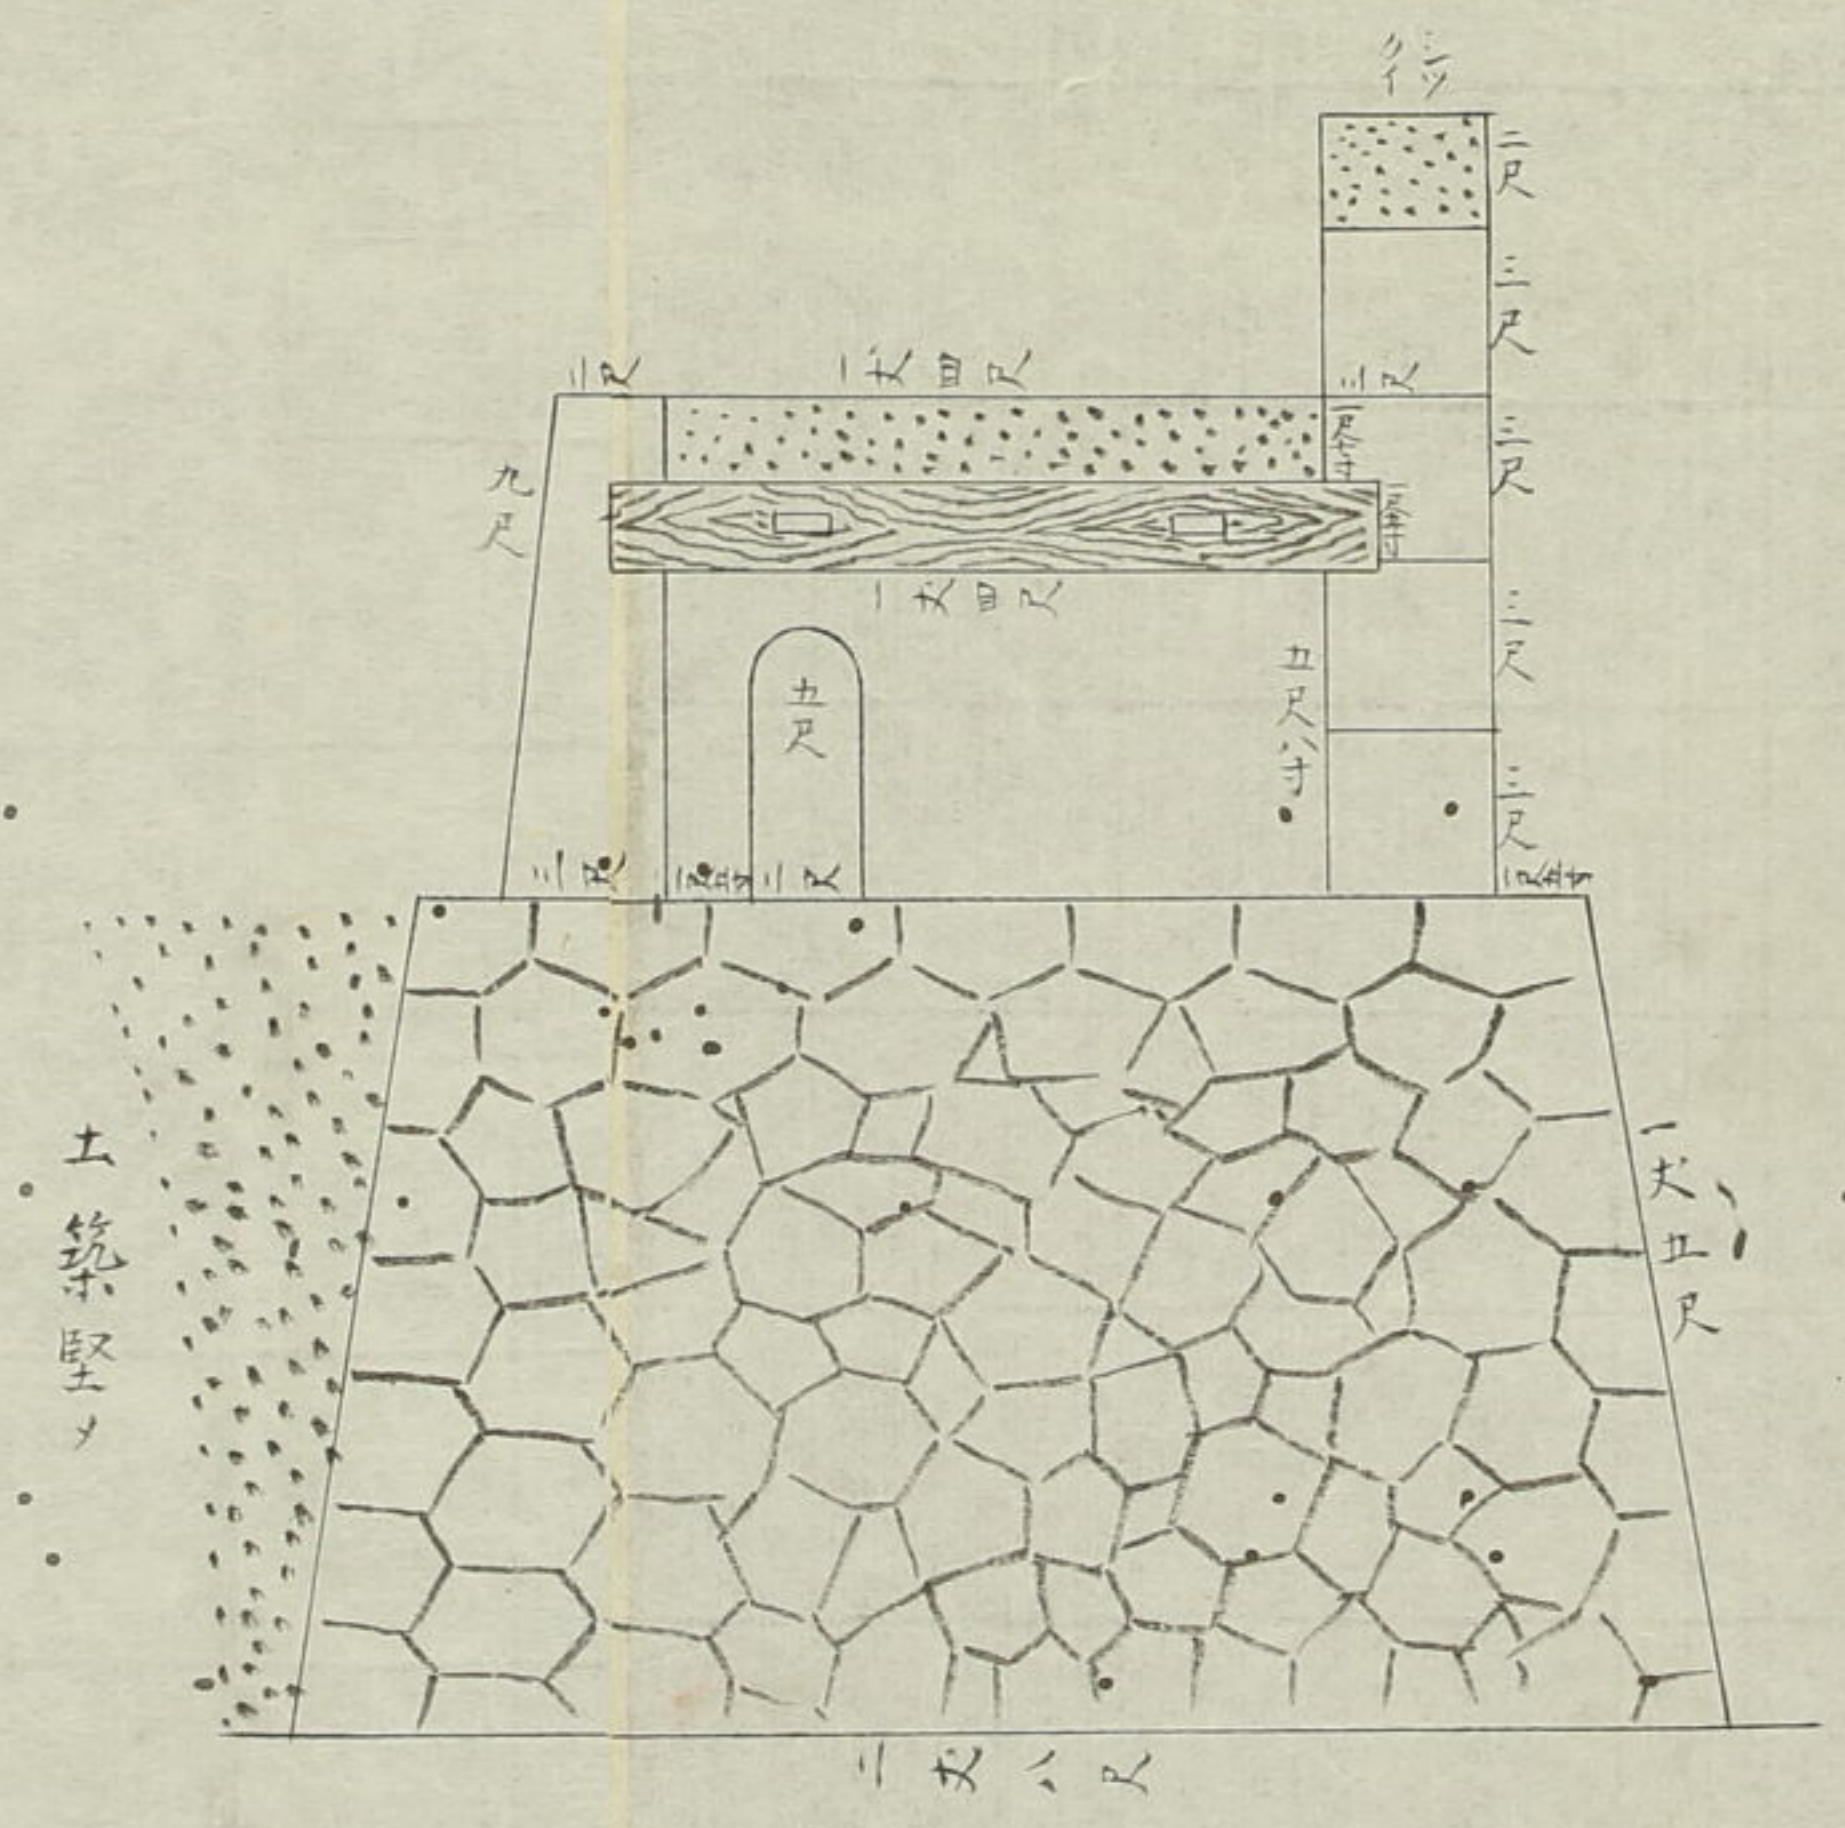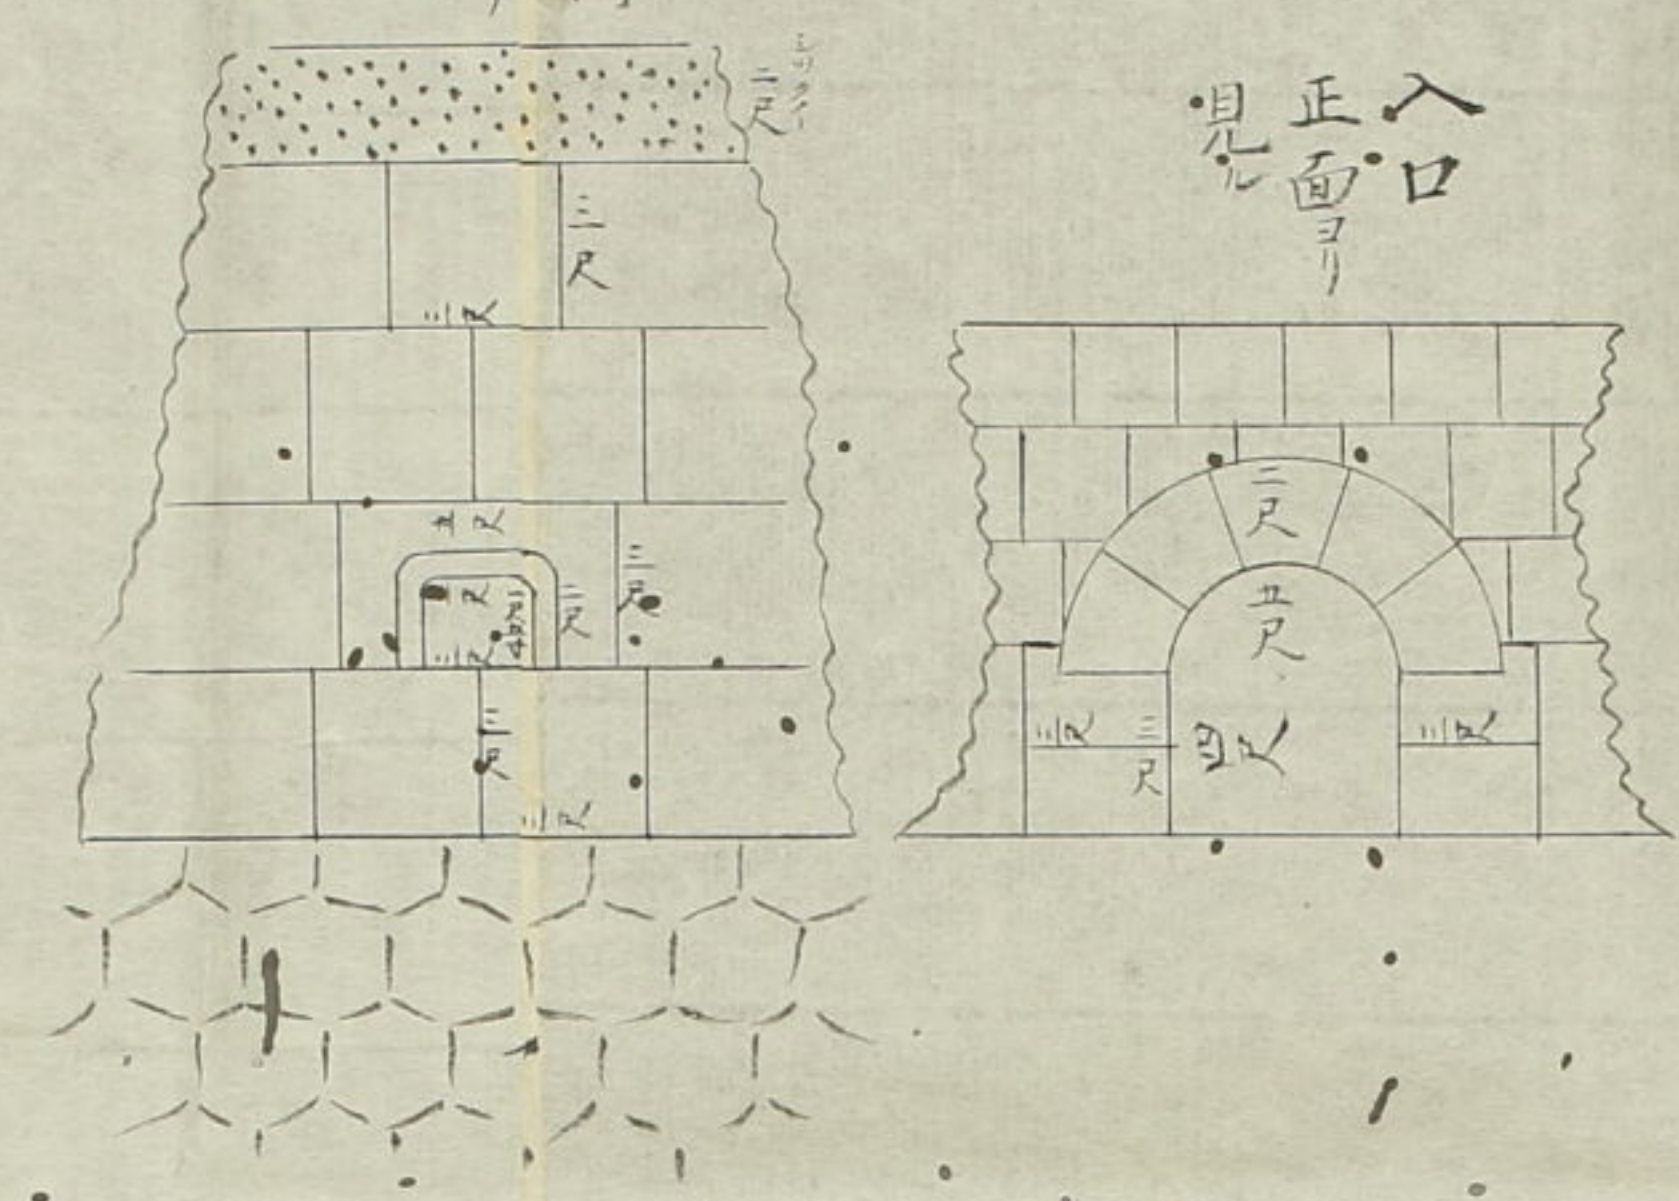


止智一丈八尺
伊止六丈

伊百四十一度

伊呂六丈
波仁三丈七尺

伊波仁百十度

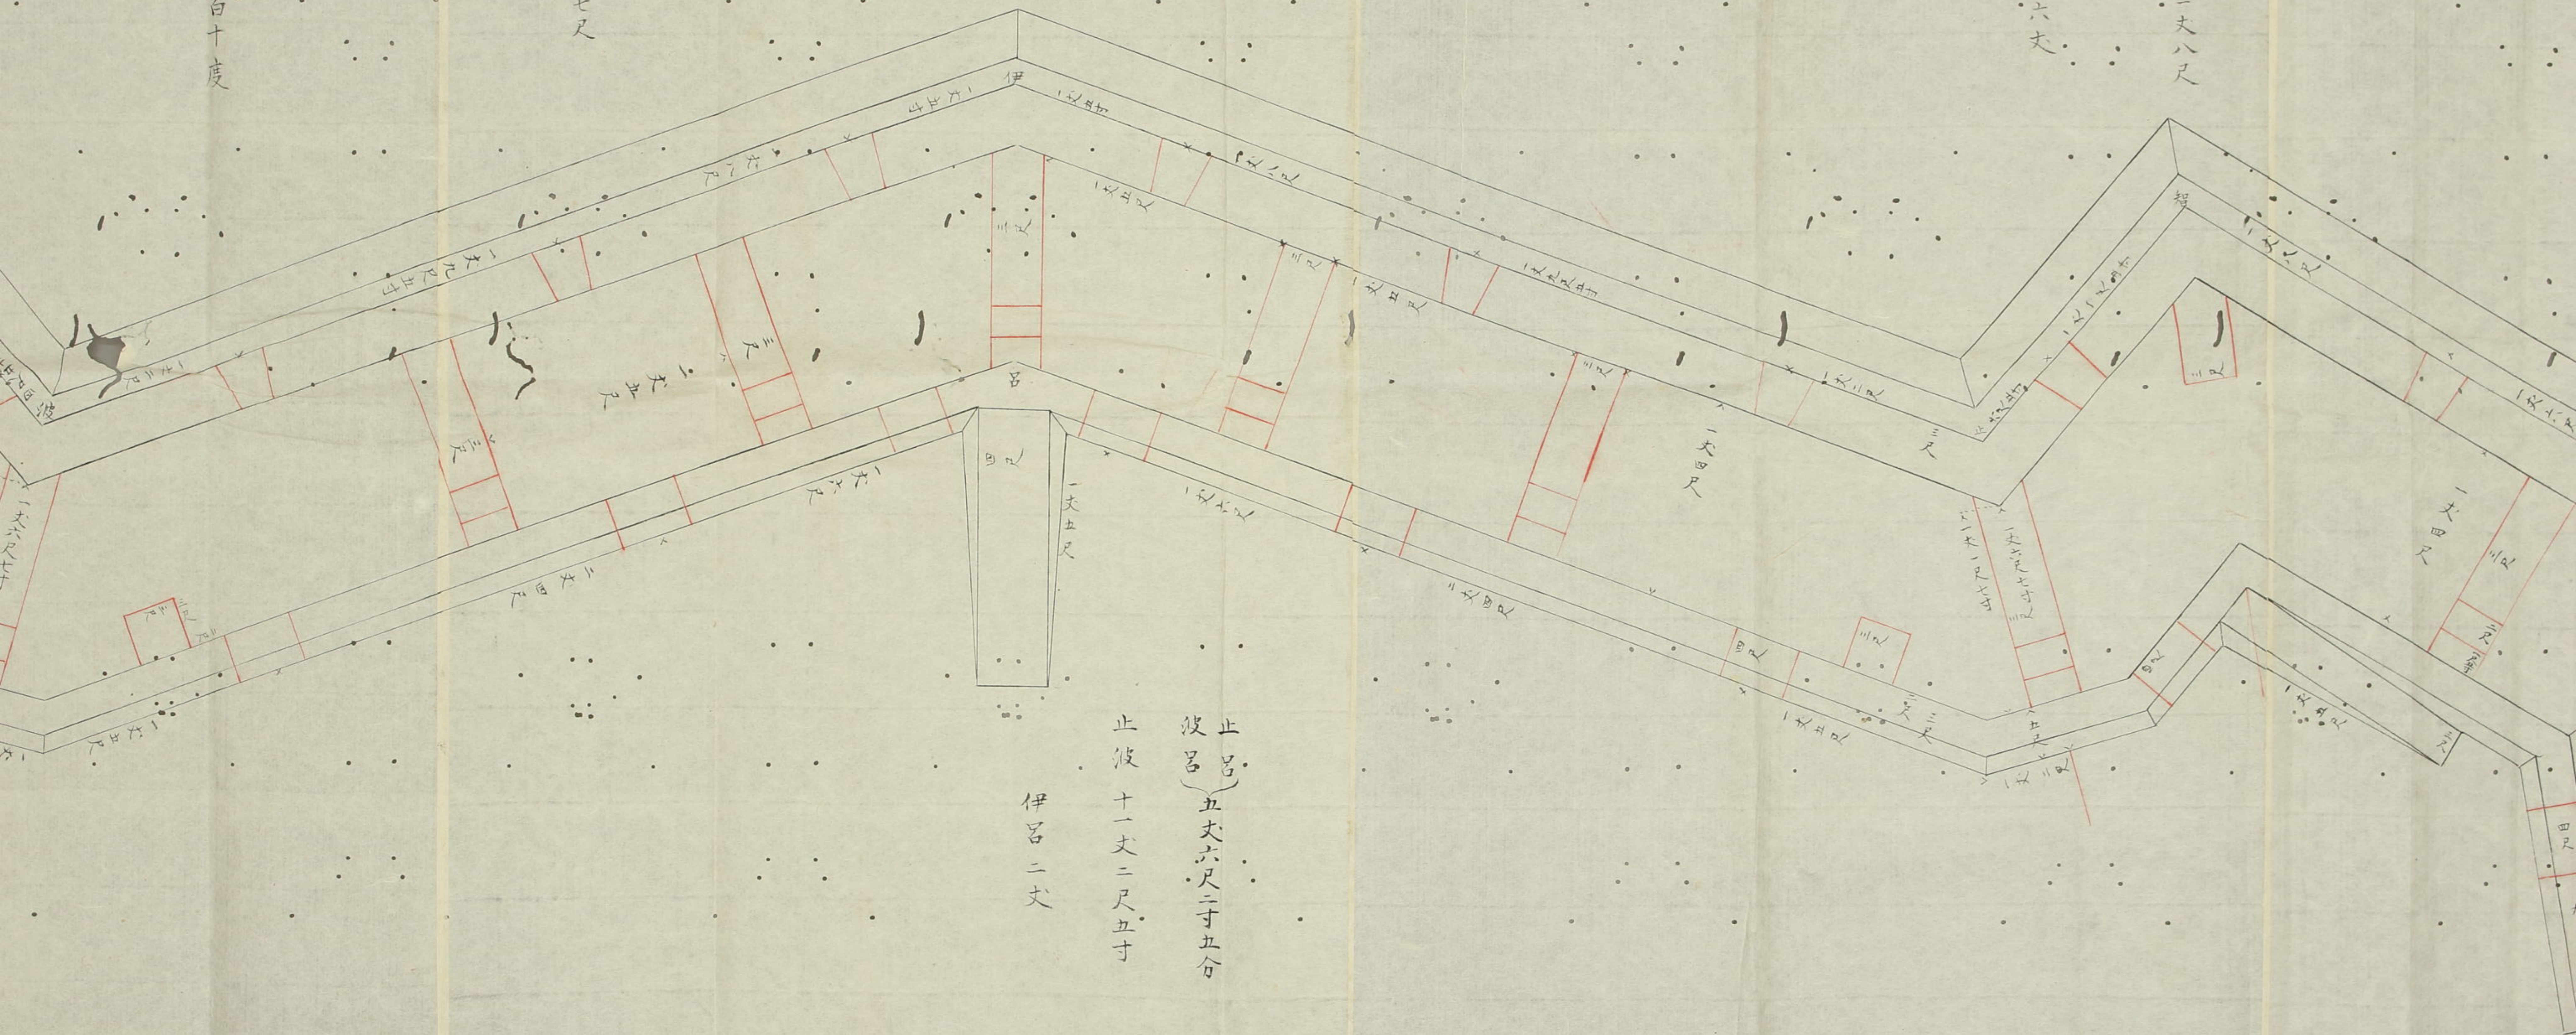

伊百四十一度

伊呂六丈

波仁二丈七尺

伊波仁百十度

仁保
四丈二尺


仁保
百三十度
保迎二丈四尺

舞子濱重層砲臺五十分一之圖

表面二十九丈七尺

材 長一丈四尺
一尺五寸 正 二百本

但内面一丈四尺
圖謬リテ一丈二尺
者ハ未改メサルナリ

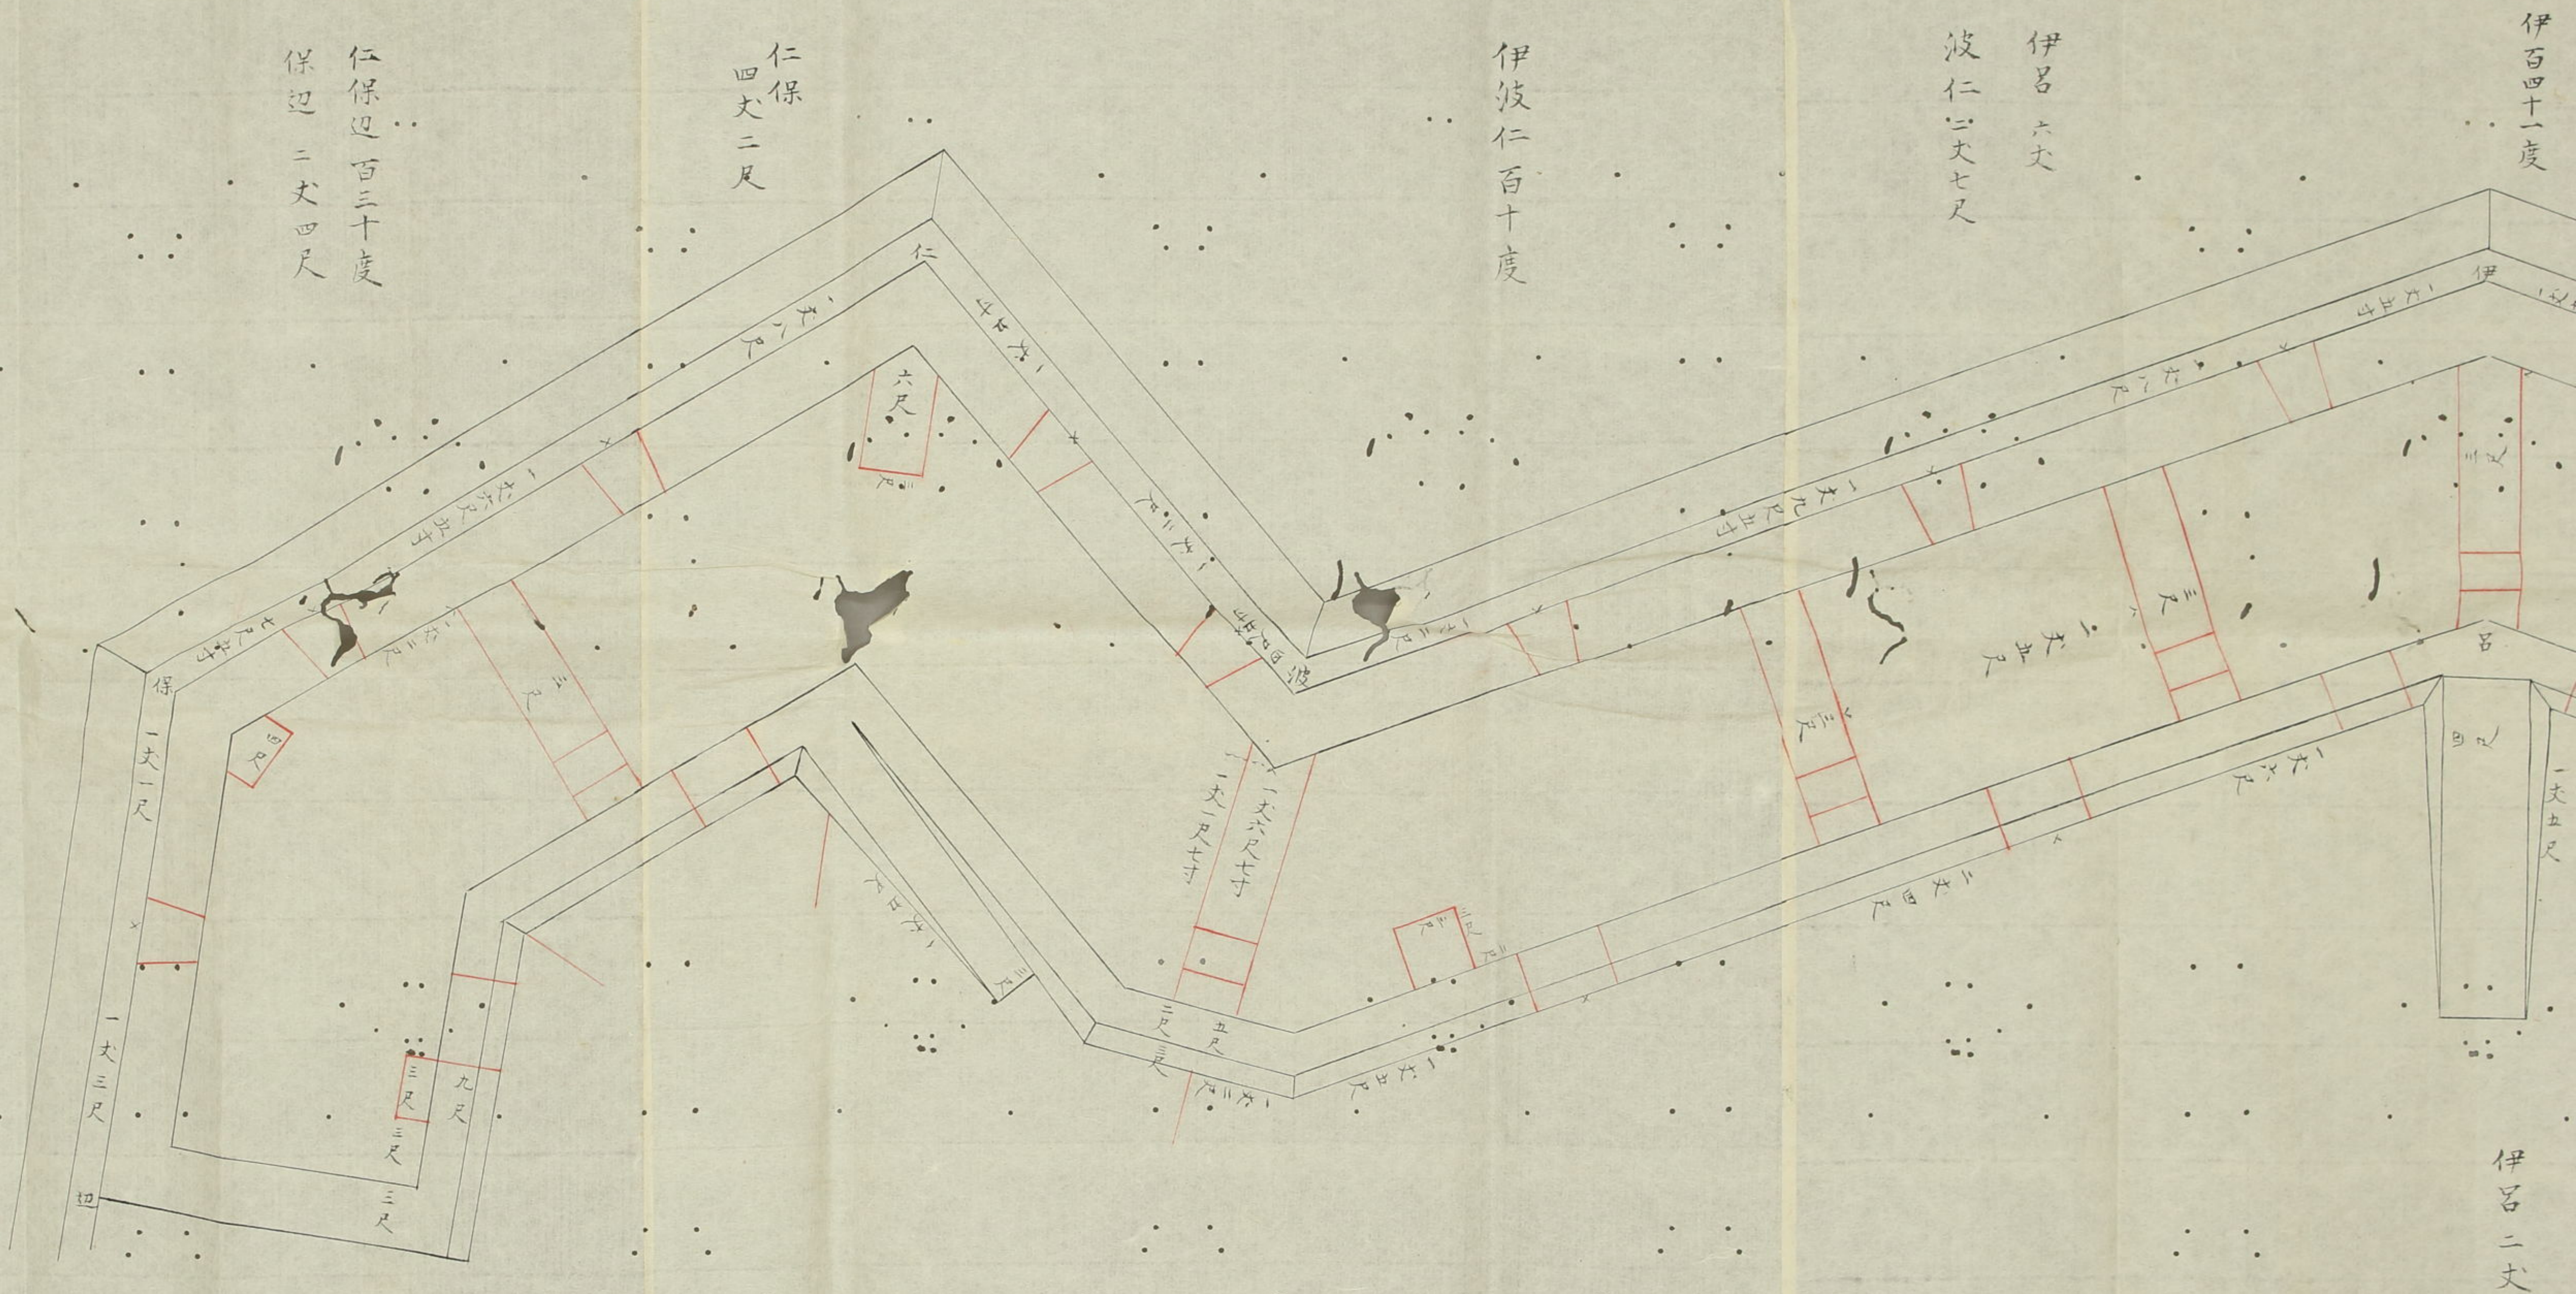

保辺 二丈四尺

舞子濱重層砲臺五十分一之圖

表面二十九丈七尺

材 長一丈四尺 正 二百本
一尺五寸

砲門石 長五尺 十五
三尺角

正面石 三尺角

後面石 二尺角
長三尺

角石 三尺角
長四尺

石數

外石垣用

但内面一丈四尺
圖謬り一丈二尺
者ハ未改メサルナリ

